

契 約 説 明 書

入札順 1 午後

工事名	野賀海水浴場改修工事(第2期)
工事場所	豊田郡大崎上島町沖浦
入札(予定)年月日	令和8年8月25日(火) 13時45分
入札場所	大崎上島町役場本庁入札室
予定工期	着手 議決の日の翌日 完成 令和9年3月31日
特約事項	前金払 : 有 (4/10以内) 中間前金払 : 有 (2/10以内) 部分払 : 有 (9/10以内、支払限度回数2回)
最低制限価格	有
契約保証金	要
その他	・この工事の請負に係る契約については、仮契約締結後、大崎上島町議会の議決を得たとき本契約となるものである。 ・落札者は、落札の宣言を受けた日の翌日までに「<u>配置予定技術者届出書</u>」を総務課行政係に必ず提出すること。 ・大崎上島町財務規則、建設工事執行規則及び建設業法等関係法令の定めるところによる。

入 札 条 件

1 入札保証金

大崎上島町財務規則第98条第2項の規定により、免除する。

2 契約保証金

- (1) 請負人は、契約の締結と同時に次のいずれかに掲げる保証を付さなければならない。ただし、(オ)の場合においては、履行保証保険締結後、直ちにその保険証券を町長に寄託しなければならない。
 - (ア) 契約保証金の納付
 - (イ) 契約保証金に代わる担保となる有価証券等の提供
 - (ウ) 契約による債務の不履行により生じる損害金の支払いを保証する銀行、町長が確実と認める金融機関又は保証事業会社（公共工事の前払金保証事業に関する法律（昭和27年法律第184号）第2条第4項に規定する保証事業会社をいう。以下同じ。）の保証
 - (エ) 契約による債務の履行を保証する公共工事履行保証証券による保証
 - (オ) 契約による債務の不履行により生じる損害をてん補する履行保証保険契約の締結
- (2) 契約の保証に係る契約保証金の額、保証金額又は保険金額及び保証の額は、請負代金額の10分の1とする。
- (3) 契約保証金及び契約保証金の納付に代えて提供された担保は、契約履行完了後に還付する。なお、契約保証金については、工事又は給付の完了の確認又は検査が終了したのち、契約の相手方から入札(契約)保証金還付請求書の提出を受けてこれと引換えに還付するものとする。
- (4) 契約保証金には、利子は付さない。

3 入札執行上の注意事項

- (1) 入札執行中は、入札執行者が特に必要と認めた場合を除き、入札室の出入りを禁止する。
- (2) 入札執行中は、入札者の私語、放言等は禁止する。
- (3) 入札室には入札に必要な者以外は入室してはならない。ただし、入札執行者が特に必要と認めた場合又は共同企業体を結成している場合は2名まで入室を可とする。
- (4) 入札書の記載事項について訂正し、挿入し、又は削除したときは、その箇所に印を押さなければならない。
- (5) 提出された入札書及び工事費内訳書の書換え、引替え、又は撤回は、認めない。
- (6) 落札決定に当たっては、入札書に記載された金額に当該金額の100分の10に相当する額を加算した金額（当該金額に1円未満の端数があるときは、その端数金額を切り捨てた額）をもって落札価格とし、入札者は消費税に係る課税事業者であるか免税事業者であるか問わず、見積もった契約希望金額の110分の100に相当する金額を入札書に記載すること。

4 代理入札

入札者の代理人として入札しようとする者は、あらかじめ委任状を提出して代理人として確認を受けなければならない。

5 工事費内訳書について

- (1) この工事は、入札参加者から入札時に工事費内訳書の提出を求める工事である。入札の際

に、工事費内訳書の提出がない場合、入札に参加することができない。

工事費内訳書の提出方法等については、書面により工事費内訳書を作成し、次の事項を記載し、入札書を提出する際に提出すること。

- (ア) 提出者の商号又は名称及び代表者名
 - (イ) 当該入札等に係る建設工事等の名称及び場所
- (2) 工事費内訳書については、本工事・附帯工事内訳書（種別程度）の記載を求めるが、様式は指定しないものとする。
 - (3) 提出された工事費内訳書が次のアからエまでのいずれかに該当する場合には、その者は資格要件を満たしていないものとみなし、その者が行った入札を無効とする。
 - (ア) 記名押印がない場合
 - (イ) 工事名に誤りがある場合
 - (ウ) 本工事・附帯工事内訳書（種別程度）の記載がない場合
 - (エ) 入札書に記載した価格と入札時に提出された工事費内訳書に記載している工事費総額が相違している場合
 - (4) 入札参加者は、適切な見積りに基づいて入札するよう努めなければならない。
 - (5) 入札後、落札業者が不良・不適格な業者と疑われるに至った場合及び低入札価格調査を行う場合並びに当該工事において談合があると疑うに足る事実があると認められる場合においては、提出された工事費内訳書の内容を確認するものとする。談合があると疑うに足る事実があると認められた場合には、必要に応じ提出された工事費内訳書を公正取引委員会等に提出するものとする。
 - (6) 工事費内訳書の作成に要する費用は、提出者の負担とする。
 - (7) 提出された工事費内訳書は、返却しないものとする。

6 落札者の決定

- (1) 落札者は、町の予定価格以内で最低価格の入札をした者とする。ただし、最低制限価格の設定のある場合は、予定価格以内であって最低制限価格以上の最低価格の入札をした者とする。
- (2) 落札となるべき同価の入札をした者が2人以上あるときは、直ちに当該入札者にくじを引かせて落札者を決定する。この場合、くじ引きを拒否することはできない。

7 無効入札に関する事項

次に該当する場合は、その入札を無効にする。

- (1) 入札に参加する者に必要な資格のない者が入札したとき。
- (2) 工事名に誤りがある場合
- (3) 記名押印のない入札
- (4) 金額を訂正した入札
- (5) 入札が取り消すことができる無能力者の意志表示であるとき。
- (6) 契約担当職員が定めた入札に関する条件に違反したとき。
- (7) 入札者が2以上の入札をしたとき。
- (8) 他人の代理を兼ね、又は2人以上の代理をして入札をしたとき。
- (9) 入札者が連合（談合）して入札をしたとき、その他入札に際して不正の行為があったとき。
- (10) 必要な記載事項を確認できない入札をしたとき。
- (11) 工事費内訳書の提出がないとき。

8 再度入札

再度入札の回数は、**2回以内**とする。ただし、最低制限価格の設定がある場合、最低制限価格を下回る価格の入札をして失格した者は、再度入札に参加できない。

なお、再度入札の場合は、工事費内訳書の提出は不要とする。

9 入札の辞退

- (1) 指名を受けた者は、入札時までいつでも入札を辞退することができる。
- (2) 指名を受けた者が入札を辞退するときは、次に掲げるところにより行うものとする。
 - (ア) 入札前にあっては、その旨の書面を契約担当者等に直接持参するか郵送するものとする。
 - (イ) 入札中にあっては、その旨を入札書に記載し入札箱に投入するものとする。
- (3) 入札を辞退した者は、これを理由として以後の指名等について不利益な取扱いを受けるものではない。

10 入札の打ち切り

指名競争入札を打ち切る場合は、次に掲げるところにより行うものとする。

- (1) 入札前にあっては、指名を受けた者が1人を残し他の指名を受けた者が辞退した場合
- (2) 入札中（再度入札を除く。）にあっては、入札参加者1人を残し他の参加者が辞退し又は無効となった場合

11 建設リサイクル法関係書面の提出

建設工事に係る資材の再資源化等に関する法律（平成12年度法律第104号。以下「法」という。）第9条第1項に規定する「**対象建設工事**」（下記《**対象建設工事の定義**》参照）を請け負おうとする者は、法第12条第1項に基づき、法第10条第1項第1号から第5号までに掲げる事項について記載した書面を交付して説明しなければならない。

また、請負契約の当事者は、法第13条及び「特定建設資材に係る分別解体等に関する省令」（平成14年国土交通省令第17号。以下「省令」という。）第4条に基づき、①分別解体等の方法、②解体工事に要する費用、③再資源化等をするための施設の名称及び所在地、④再資源化等に要する費用について、請負契約に係る書面に記載し、署名又は記名押印して相互に交付しなければならない。

このため、対象建設工事の落札者は、次の事項に留意し、落札決定通知の日から**4日以内**に、発注者（工事担当課）に対して、「法第12条第1項に基づく書面」を提出し、法第10条第1項第1号から第5号までに掲げる事項について説明した後、発注者（契約担当課）に対して、「法第13条及び省令第4条に基づく書面」を提出しなければならない。

対象建設工事の落札者がこれらの書面をこの期間内に提出しない場合、契約を締結することができないものとし、落札者が落札しても契約を締結しないもの（契約締結拒否）として取扱う。この場合、当該落札者は、契約保証の措置を行うために要する費用その他一切の費用について、発注者に請求できない。

- (1) 「法第12条第1項に基づく書面」は、別紙様式（12条関係様式）により作成すること。
- (2) 「法第13条及び省令第4条に基づく書面」は、別紙様式（13条関係様式）により作成すること。
- (3) 「法第13条及び省令第4条に基づく書面」中の「解体工事に要する費用」及び「再資源化に要する費用」は直接工事費とすること。

- (4) 「法第13条及び省令第4条に基づく書面」中の「再資源化に要する費用」は、特定建設資材廃棄物の再資源化に要する費用とし、再資源化施設への搬入費に運搬費を加えたものとする。

《対象建設工事の定義》

「対象建設工事」とは、次の（ア）に示す特定建設資材を使用した若しくは使用する予定又は特定建設資材の廃棄物が発生する（イ）の工事規模の建設工事をいう。

（ア）特定建設資材（1品目以上）

- ① コンクリート
- ② コンクリート及び鉄から成る建設資材
- ③ 木材
- ④ アスファルト・コンクリート

（イ）工事規模

工事の種類	規模の基準
建築物解体工事	床面積の合計 80㎡以上
建築物新築・増築工事	床面積の合計 500㎡以上
建築物修繕・模様替工事	請負代金の額 1億円以上
建築物以外の工作物工事	請負代金の額 500万円以上

（注）解体・増築の場合は、各々解体・増築に係る床面積をいう。

12 現場代理人届並びに工程表の届出

現場代理人届並びに工程表等については、契約締結後14日以内に届け出ること。

13 建設業退職金共済制度について

受注者は、工事に係る建設業退職金共済制度における共済証紙（以下「共済証紙」という。）を購入した場合（工事請負契約の変更等により追加購入した場合も含む。）は、購入状況を工事完成時までに発注者に書面で報告するものとする。この報告に当たっては、共済証紙を販売する金融機関が発行する発注者用掛金収納書を添付するものとする。

14 その他の留意事項

- (1) 刑法、私的独占の禁止及び公正取引の確保に関する法律を遵守し、入札の公正を害する行為は行わないこと。
- (2) 建設業法に違反する一括下請契約、いわゆる裏ジョイント契約その他不適切な形態により工事を実施する等契約当事者間の信頼を損なう行為は行わないこと。
- (3) 入札に際し、不正な行為又は疑惑を招く行為は行わないこと。

15 質問書の提出

入札に参加しようとする者は、入札閲覧仕様書（契約条項、仕様書、図面等をいう。）に関して質問がある場合は、次により入札閲覧仕様書に関する質問書を提出することができる。

(1) 提出方法

書面又はFaxにより大崎上島町総務課行政係に提出すること。

(2) 提出期限

原則、質問書は、入札日の前週金曜日（入札日が月曜日又は月曜日が閉庁日の場合は、前週木曜日）の午前中までに提出すること。

特記仕様書

第1章 総則

第1節 適用

1. 本特記仕様書は、「野賀海水浴場改修工事（第2期）」に適用する。
2. 本特記仕様書に記載のない事項については、土木工事共通仕様書（令和7年8月）広島版、その他関係書類によること。

第2節 法定外の労災保険の付保

1. 本工事において、受注者は法定外の労災保険に付さなければならない。
2. 受注者は、建設工事請負契約約款第47条に基づき、法定外の労災保険の契約締結したときは、その証券又はこれに代わるものを速やかに監督職員に提示しなければならない。

第2章 施工条件

第1節 建設副産物

1. 建設発生土（搬出）

当該工事により発生する建設発生土は、次の指定地へ搬出するものとする。

搬出場所 大串港付近仮置き場（大崎上島町大串）

運搬距離 10.5kmを見込んでいる。

2. 特定建設資材廃棄物等（コンクリート殻、アスファルト殻）

当該工事により発生する特定建設資材廃棄物等は、広島県環境県民局及び保健所設置政令市（広島市、呉市、福山市）が、廃棄物処理法に基づき許可した適正な施設へ搬出するものとする。また、搬出先として、運搬費と受入費（平日の受入費用）の合計が最も経済的になる施設を見込んでいる。したがって、正当な理由がある場合を除き再資源化に要する費用（単価）は変更しない。

第2節 安全対策

1. 交通誘導警備員

交通誘導警備員は見込んでいない。ただし、現場条件の変更等により、交通誘導警備員の配置が必要となった場合には、事前に監督員と協議を行った上で変更対象とする。

第3章 その他

1. 本特記仕様書及び設計図書に明示していない事項または、その内容に疑義が生じた場合は、監督員の指示を受けること。
2. 本工事は発注者指定型の週休2日制工事の対象とする。

令和8年度

当初

野賀海水浴場改修工事（第2期） 仕様書

工 事 場 所

豊田郡大崎上島町沖浦 地 内

総括情報表

変更回数 適用単価地区 単価適用日	0 56 大崎上島町 00-08. 07. 01 (0)	《 凡例 》 Co …コンクリート As …アスファルト DT …ダンプトラック BH …バックホウ CC …クローラクレーン TC …トラッククレーン RTC…ラフテレーンクレーン	
諸経費体系	1 公共(一般)		
	当世代	前世代	
工種 施工地域・工事場所区分 復興補正区分 週休補正区分 現場事務所等の貸与区分 I C T補正区分 冬期補正係数 緊急工事区分 前払金支出割合区分 契約保証区分	09 公園工事 06 山間僻地及び離島 00 補正なし 09 閉所型・月単位 00 補正なし 00 補正なし 00 補正なし 00 通常工事 0 % 00 補正無し 01 金銭的保証 (0. 04%)		
建設技能労働者や交通誘導員等の現場労働者にかかる経費として、労務費のほか各種経費（法定福利費の事業者負担額，労務管理費，安全訓練等に要する費用等）が必要であり，本積算ではこれらを現場管理費等の一部として率計上している。			

本工事費 内訳表

頁0 -0002

費目・工種・施工名称など	数量	単位	単価	金額	備考
本工事費					X1000
基盤整備	1	式			Y1H01 レベル1
敷地造成工	1	式			Y1H0101 レベル2
法面整形工	1	式			Y1H010106 レベル3
法面整形(切土部) 切土部 現場制約有り	780	m2			Y1H01010601 レベル4
法面整形 切土部 現場制約有り レキ質土, 砂及び砂質土, 粘性土	780	m2			SPK25040025 00 単第0 -0001 表
残土処理工	1	式			Y1H010111 レベル3
土砂等運搬 土砂	50	m3			Y1H01011102 レベル4
土砂等運搬 現場制約あり 土砂(岩塊・玉石混り土含む) DID区間無し 距離11.0km以下(8.5km超)	50	m3			SPK25040002 00 単第0 -0002 表

本工事費 内訳表

頁0 -0003

費目・工種・施工名称など	数量	単位	単価	金額	備考
整地 敷均し(ルーズ) 標準(10,000m3未満) 障害無し	50	m3			SPK25040003 00 単第0 -0003 表
法面工	1	式			Y1H0104 レベル2
法枠工	1	式			Y1D030303 レベル3
簡易吹付法枠 Mタイプ 枠内モルタル吹付 t=8cm	778	m2			Y4999 レベル4
簡易吹付法枠工 Mタイプ 枠内モルタル吹付 t=8cm	778	m2			V1000 00 単第0 -0004 表
施設整備	1	式			Y1H03 レベル1
給水設備工	1	式			Y1H0301 レベル2
作業土工	1	式			Y1H030107 レベル3
床掘り 土砂 上記以外(小規模)	30	m3			Y1H03010702 レベル4

本工事費 内訳表

頁0 -0004

費目・工種・施工名称など	数量	単位	単価	金額	備考
床掘り 土砂 上記以外(小規模)	30	m3			SPK25040015 00 単第0 -0014 表
埋戻し 土砂 上記以外(小規模)	20	m3			Y1H03010703レベル4
埋戻し 土砂 上記以外(小規模)	20	m3			SPK25040020 00 単第0 -0015 表
水栓類取付工	1	式			Y1H030101 レベル3
止水栓 止水栓口径：φ 2 0 mm	1	個			Y1H03010102レベル4
止水栓取付け Φ20 止水栓ボックス含む	1	個			V0015 00 単第0 -0016 表
止水栓 止水栓口径：φ 3 0 mm	1	個			Y1H03010102レベル4
止水栓取付け Φ30 止水栓ボックス含む	1	個			V0016 00 単第0 -0019 表
仕切弁 Φ30	4	個			Y1H03010103レベル4

本工事費 内訳表

頁0 -0005

費目・工種・施工名称など	数量	単位	単価	金額	備考
仕切弁取付け Φ30 仕切弁ボックス含む	4	個			V0017 00 単第0 -0021 表
給水管路工	1	式			Y1H030108 レベル3
給水管 ポリエチレン管 Φ30	108	m			Y1H03010801 レベル4
給水管敷設 ポリエチレン管 Φ30	108	m			V0018 00 単第0 -0025 表
給水管 ポリエチレン管 Φ20	4	m			Y1H03010801 レベル4
給水管敷設 ポリエチレン管 Φ20	4	m			V0019 00 単第0 -0029 表
埋設標 100×100	7	個			Y1H03010802 レベル4
埋設標示鋲 100×100	7	個			F0021 00
埋設シート 幅150mm	111	m			Y1H03010803 レベル4

本工事費 内訳表

頁0 -0006

費目・工種・施工名称など	数量	単位	単価	金額	備考
管明示シート工（青地，白文字）	111	m			SQ061 00 単第0 -0031 表
埋設標識シート 幅150mm×長50m, シングル 上下水道用	3	巻			TH011286 00
雨水排水設備工	1	式			Y1H0302 レベル2
作業土工	1	式			Y1H030107 レベル3
床掘り 土砂 上記以外(小規模)	30	m3			Y1H03010702 レベル4
床掘り 土砂 上記以外(小規模)	30	m3			SPK25040015 00 単第0 -0014 表
埋戻し 土砂 上記以外(小規模)	20	m3			Y1H03010703 レベル4
埋戻し 土砂 上記以外(小規模)	20	m3			SPK25040020 00 単第0 -0015 表
側溝工	1	式			Y1H030204 レベル3

本工事費 内訳表

頁0 -0007

費目・工種・施工名称など	数量	単位	単価	金額	備考
自由勾配側溝 自由勾配側溝(250×300) 1000≧重量	26	m			Y1H03020412レベル4
自由勾配側溝 自由勾配側溝(250×300) 1000≧重量	26	m			SDT00015 00 単第0 -0032 表
自由勾配側溝 自由勾配側溝(250×500) 1000≧重量	20	m			Y1H03020412レベル4
自由勾配側溝 自由勾配側溝(250×500) 1000≧重量	20	m			SDT00015 00 単第0 -0033 表
側溝蓋 材料別途 40≧重量	46	枚			Y1H03020417レベル4
蓋版 材料別途 40≧重量	46	枚			SDT00017 00 単第0 -0034 表
側溝蓋 250×0.5m	46	枚			F0009 00
管渠工	1	式			Y1H030205 レベル3
暗渠排水管 据付 直管 200～400mm	2	m			Y1H03020504レベル4

本工事費 内訳表

頁0 -0008

費目・工種・施工名称など	数量	単位	単価	金額	備考
暗渠排水管 据付 直管 200～400mm 硬質ポリ塩化ビニル管 VU 呼び径300mm	2	m			SPK25040093 00 単第0 -0035 表
フィルター材 フィルター材(各種)	0.9	m3			SPK25040094 00 単第0 -0036 表
集水桝・マンホール工	1	式			Y1H030206 レベル3
プレキャスト集水桝 (中間側溝桝) 250×500用 H=0.63m	1	箇所			Y1H03020604 レベル4
プレキャスト集水桝 据付 基礎碎石有り 製品質量(kg/基)200kgを超え400kg以下	1	基			SPK25040096 00 単第0 -0037 表
中間側溝桝 (グレーチング付) 250×500用 H=0.63m	1	個			F0005 00
プレキャスト集水桝 (流末集水桝) 300×300×800 H=0.81m	1	箇所			Y1H03020604 レベル4
プレキャスト集水桝 据付 基礎碎石有り 製品質量(kg/基)80kgを超え200kg以下	1	基			SPK25040096 00 単第0 -0038 表
流末集水桝 300×300×800 H=0.81m	1	個			F0006 00

本工事費 内訳表

頁0 -0009

費目・工種・施工名称など	数量	単位	単価	金額	備考
側溝蓋 材料別途 40≧重量	2	枚			Y1H03020417レベル4
蓋版 材料別途 40≧重量	2	枚			SDT00017 00 単第0 -0039 表
流末集水柵蓋 (グレーチング) 300 T-25 110°	1	枚			F0008 00
電気設備工	1	式			Y1H0304 レベル2
作業土工	1	式			Y1H030107 レベル3
床掘り 土砂 上記以外(小規模)	2	m3			Y1H03010702レベル4
床掘り 土砂 上記以外(小規模)	2	m3			SPK25040015 00 単第0 -0014 表
埋戻し 土砂 上記以外(小規模)	1	m3			Y1H03010703レベル4
埋戻し 土砂 上記以外(小規模)	1	m3			SPK25040020 00 単第0 -0015 表

本工事費 内訳表

頁0 -0010

費目・工種・施工名称など	数量	単位	単価	金額	備考
照明設備工	1	式			Y1H030401 レベル3
ハンドホール 据付 基礎碎石有り(円形断面)	1	箇所			Y1H03040101 レベル4
プレキャストマンホール 据付 基礎碎石有り(円形断面) 製品質量2000kg/基以下	1	基			SPK25040100 00 単第0 -0040 表
引込柱 L=7m	1	基			Y1H03040103 レベル4
引込柱 L=7m	1	基			V0020 00 単第0 -0041 表
接地工 D種	1	局			Y1H03040104 レベル4
接地設置 D種	1	局			V0022 00 単第0 -0043 表
分電盤	1	基			Y1H03040104 レベル4
分電盤	1	基			V0021 00 単第0 -0044 表

本工事費 内訳表

頁0 -0011

費目・工種・施工名称など	数量	単位	単価	金額	備考
園路広場整備工	1	式			Y1H0305 レベル2
作業土工	1	式			Y1H030107 レベル3
床掘り 土砂 上記以外(小規模)	30	m3			Y1H03010702 レベル4
床掘り 土砂 上記以外(小規模)	30	m3			SPK25040015 00 単第0 -0014 表
埋戻し 土砂 上記以外(小規模)	20	m3			Y1H03010703 レベル4
埋戻し 土砂 上記以外(小規模)	20	m3			SPK25040020 00 単第0 -0015 表
アスファルト系舗装工	1	式			Y1H030506 レベル3
下層路盤(車道・路肩部) 全仕上り厚100mm 1層施工 RC-30	80	m2			Y1A01110602 レベル4
下層路盤(車道・路肩部) 全仕上り厚100mm 1層施工 RC-30	80	m2			SPK25040235 00 単第0 -0045 表

本工事費 内訳表

頁0 -0012

費目・工種・施工名称など	数量	単位	単価	金額	備考
表層(車道・路肩部) 開粒度アスコン 平均幅員3.0m超 1層当り平均仕上厚40mm	80	m2			Y1A01110610 レベル4
表層(車道・路肩部) 平均幅員3.0m超 1層当り平均仕上厚40mm	80	m2			SPK25040244 00 単第0 -0046 表
遮熱性舗装 t=1mm	80	m2			Y1A01110610 レベル4
遮熱性舗装 t=1mm	80	m2			F0015 00
コンクリート系舗装工	1	式			Y1H030507 レベル3
滑り止め舗装	354	m2			Y1H03050702 レベル4
樹脂系すべり止め舗装工 RPN-301 [規]100m2以上	354	m2			SS000219 00 単第0 -0047 表
コンクリート 無筋・鉄筋構造物 18-8-40BB 人力打設	25	m3			SPK25040157 00 単第0 -0048 表
階段工	1	式			Y1H030516 レベル3

本工事費 内訳表

頁0 -0013

費目・工種・施工名称など	数量	単位	単価	金額	備考
1号階段 階段Aa～Ad	1	箇所			Y1H03051601 レベル4
1号階段（階段）	1	箇所			V0001 00 単第0 -0049 表
2号階段	1	箇所			Y1H03051601 レベル4
2号階段（階段）	1	箇所			V0002 00 単第0 -0050 表
3号階段	1	箇所			Y1H03051601 レベル4
3号階段（階段）	1	箇所			V0003 00 単第0 -0051 表
3号階段（スロープ）	1	箇所			V0004 00 単第0 -0053 表
3号階段（擁壁）	1	箇所			V0005 00 単第0 -0054 表
既存擁壁補修工	1	式			Y1H010603 レベル3

本工事費 内訳表

頁0 -0014

費目・工種・施工名称など	数量	単位	単価	金額	備考
構造物塗装工	60	m2			Y1A01080302レベル4
水性エマルジョン塗装	60	m2			F0010 00
構造物補修工	1	構造物			Y1A01080302レベル4
断面修復工(左官工法) (鉄筋ケレン・鉄筋防錆処理を含む) 修復延べ体積0.1m3	1	構造物			S1020041 00 単第0 -0056 表
サービス施設整備工	1	式			Y1H0308 レベル2
作業土工	1	式			Y1H030107 レベル3
床掘り 土砂 上記以外(小規模)	3	m3			Y1H03010702レベル4
床掘り 土砂 上記以外(小規模)	3	m3			SPK25040015 00 単第0 -0014 表
埋戻し 土砂 上記以外(小規模)	2	m3			Y1H03010703レベル4

本工事費 内訳表

頁0 -0015

費目・工種・施工名称など	数量	単位	単価	金額	備考
埋戻し 土砂 上記以外(小規模)	2	m3			SPK25040020 00 単第0 -0015 表
洗い場工	1	式			Y1H030802 レベル3
足洗い場	1	基			Y1H03080201 レベル4
足洗い場	1	基			F0011 00
足洗い場設置	1	基			V0013 00
暗渠排水管 据付 直管 50～150mm	6	m			単第0 -0057 表 Y1H03020504 レベル4
暗渠排水管 据付 直管 50～150mm 硬質ポリ塩化ビニル管 VP 呼び径100mm	6	m			SPK25040093 00 単第0 -0058 表
フィルター材 フィルター材(各種)	0.9	m3			SPK25040094 00 単第0 -0036 表
管理施設整備工	1	式			Y1H0309 レベル2

本工事費 内訳表

頁0 -0016

費目・工種・施工名称など	数量	単位	単価	金額	備考
作業土工	1	式			Y1H030107 レベル3
床掘り 土砂 上記以外(小規模)	20	m3			Y1H03010702 レベル4
床掘り 土砂 上記以外(小規模)	20	m3			SPK25040015 00 単第0 -0014 表
埋戻し 土砂 上記以外(小規模)	20	m3			Y1H03010703 レベル4
埋戻し 土砂 上記以外(小規模)	20	m3			SPK25040020 00 単第0 -0015 表
柵工	1	式			Y1H030906 レベル3
転落防止柵A □300 H=450	115	m			Y1H03090602 レベル4
横断・転落防止柵 コンクリート建込 ビーム式・パネル式 [規]100m以上 転落防止柵-標準品-縦格子型, 白色	115	m			SS000145 00 単第0 -0059 表
転落防止柵A (基礎)	26	個			V0006 00 単第0 -0060 表

本工事費 内訳表

頁0 -0017

費目・工種・施工名称など	数量	単位	単価	金額	備考
階段部手摺 ステンレス製 2段型	2	m			Y1H03090602 レベル4
手摺（材料） ステンレス製 2段型	2	m			F0030 00
手摺（歩掛） ステンレス製 2段型	2	m			F0031 00
建築施設組立設置工	1	式			Y1H0310 レベル2
作業土工	1	式			Y1H030107 レベル3
床掘り 土砂 上記以外(小規模)	60	m3			Y1H03010702 レベル4
床掘り 土砂 上記以外(小規模)	60	m3			SPK25040015 00
埋戻し 土砂 上記以外(小規模)	40	m3			単第0 -0014 表 Y1H03010703 レベル4
埋戻し 土砂 上記以外(小規模)	40	m3			SPK25040020 00 単第0 -0015 表

本工事費 内訳表

頁0 -0018

費目・工種・施工名称など	数量	単位	単価	金額	備考
シェルター工	1	式			Y1H031003 レベル3
シェルター基礎 18-8-40BB	1	基			Y1H03100301 レベル4
シェルター基礎	1	箇所			V0011 00 単第0 -0061 表
廃水処理工	1	式			Y1H031010 レベル3
廃水処理槽基礎	1	箇所			Y1H03101001 レベル4
廃水処理槽基礎	1	箇所			V0012 00 単第0 -0063 表
廃水処理槽設置	1	箇所			Y1H03101002 レベル4
現場発生品及び支給品運搬 クレーン装置付BT2t積2.9t吊 片道運搬距離11.0km以下(8.5km超)	1	t			SPK25040411 00 単第0 -0066 表
現場発生品及び支給品積込み・荷卸し クレーン装置付BT2t積2.9t吊	1	t			SPK25040412 00 単第0 -0067 表

本工事費 内訳表

頁0 -0019

費目・工種・施工名称など	数量	単位	単価	金額	備考
【直接工事費に含まれる処分費等】 「処分費等」の取扱いによる					#0041
フェリー代（往復）	1	回			F0033 00
【機器単体費】 共通仮設費[対象外]，現場管理費[対象外] 一般管理費[対象外]					#0046
廃水処理槽	1	箇所			F0014 00
暗渠排水管 据付 直管 50～150mm	22	m			Y1H03020504 レベル4
暗渠排水管 据付 直管 50～150mm 硬質ポリ塩化ビニル管 VU 呼び径100mm	22	m			SPK25040093 00
ます設置工（塩化ビニル製） ます径 200mm	8	箇所			単第0 -0068 表 Y1H03020504 レベル4
ます設置工（塩化ビニル製） ます径 200mm	8	箇所			SG1D0088004 00
構造物撤去工	1	式			単第0 -0069 表 Y1H0312 レベル2

本工事費 内訳表

頁0 -0020

費目・工種・施工名称など	数量	単位	単価	金額	備考
構造物取壊し工	1	式			Y1H031205 レベル3
コンクリート取壊し運搬処理 機械施工	25	m3			Y1H03120515レベル4
構造物とりこわし工(無筋構造物) 機械施工	25	m3			SDT00031 00 単第0 -0070 表
殻運搬 舗装版破碎 DID区間無し 運搬距離7.0km以下(5.5km超)	25	m3			SPK25040155 00 単第0 -0071 表
【直接工事費に含まれる処分費等】 「処分費等」の取扱いによる					#0041
コンクリート殻処分費	58	t			F0032 00
※※直接工事費※※ #0020計=支給品等(材料), 無償貸付					
共通仮設費率分					Z0019
計算情報…… 対象額…… 率……					

本工事費 内訳表

頁0 -0021

費目・工種・施工名称など	数量	単位	単価	金額	備考
＊ ＊ 共通仮設費計 ＊ ＊					
＊ ＊ 純工事費 ＊ ＊					
現場管理費 計算情報…… 対象額…… 率……					
＊ ＊ 工事原価 ＊ ＊					
一般管理费率分 計算情報…… 対象額…… 率……					前払補正率…
契約保証費 計算情報…… 対象額…… 率……					当初請対額 当初対象額
一般管理費計					
＊ ＊ 工事価格 ＊ ＊					
＊ ＊ 消費税相当額 ＊ ＊ 計算情報…… 対象額…… 率……					

本工事費 内訳表

頁0 -0022

[illegible]

施工単価表

頁0 -0023

法面整形

SPK25040025

單第0 -0001 表

切土部 現場制約有り

レキ質土, 砂及び砂質土, 粘性土

1

m2 当り

機械構成比: 0.00% 勞務構成比: 100.00% 材料構成比: 0.00% 市場單價構成比: 0.00%

標準単価： 1,715.60000

[illegible]

施工単価表

頁0 -0024

土砂等運搬

現場制約あり 土砂(岩塊・玉石混り土含む)

機械構成比: 20.25%

SPK25040002

DID区間無し 距離11.0km以下(8.5km超)

労務構成比: 71.03%

材料構成比: 8.72%

市場単価構成比: 0.00%

単第0 -0002 表

1

m3 当り

標準単価: 5,980.70000

代表機労材規格(積算地区)	構成比	単価(積算地区)	代表機労材規格(東京地区)	単価(東京地区)	備考
ダンプトラック[オンロード・ディーゼル] 2t積級 (タイヤ損耗費及び補修費(良好)を含む)	20.25%		ダンプトラック[オンロード・ディーゼル] 2t積級 (タイヤ損耗費及び補修費(良好)を含む)		MTPC00016T1 MTPT00016T1
運転手(一般)	71.03%		運転手(一般)		RTPC00007 RTPT00007
軽油 パトロール給油, 2〜4KL積載車給油	8.72%		軽油パトロール給油		TTPC00013 TTPT00013
積算単価			積算単価		EP001
A=3 C=1 F=43 現場制約あり 土砂(岩塊・玉石混り土含む) 距離11.0km以下(8.5km超)			B=7 D=1 人力 DID区間無し		

施工単価表

頁0 -0025

整地
敷均し(ルーズ)
機械構成比: 22.80%
労務構成比: 53.11%
材料構成比: 24.09%
市場単価構成比: 0.00%

SPK25040003
標準(10,000m3未満) 障害無し

単第0 -0003 表
1
標準単価: 126.79000
m3 当り

代表機労材規格(積算地区)	構成比	単価(積算地区)	代表機労材規格(東京地区)	単価(東京地区)	備考
<賃>バックホウ(クローラ型) 山積0.8m3(平積0.6) 排1~3, 2011, 2014	22.80%		バックホウ クローラ型 山積0.8m3(平積0.6m3)		KTPC00018 KTPT00018
運転手(特殊)	53.11%		運転手(特殊)		RTPC00006 RTPT00006
軽油 パトロール給油, 2~4KL積載車給油	24.09%		軽油パトロール給油		TTPC00013 TTPT00013
積算単価			積算単価		EP001
A=2 C=1 敷均し(ルーズ) 障害無し			B=1 標準(10,000m3未満)		

施工単価表

頁0 -0026

簡易吹付法枠工

V1000

單第0 -0004 表

Mタイプ^o

桙内モルタル吹付 t=8cm

当り

[illegible]

施工単価表

頁0 -0027

ラス張工

SS000187

单第0 -0005 表

1

m2

当り

[規] 500m²以上1,000m²未満

[illegible]

施工単価表

頁0 -0030

組立枠設置工

V0120

单第0 -0008 表

100

個 当り

[illegible]

施工単価表

頁0 -0031

交点アンカー打設工

V0130

單第0 -0009 表

100

本 当り

[illegible]

施工単価表

頁0 -0032

杵吹付工

V0170

単第0 -0010 表

10

m3

当り

名称・規格など	数量	単位	単価	金額	備考
土木一般世話役	1.85	人			
法面工	5.56	人			
特殊作業員	3.70	人			
普通作業員	3.70	人			
セメント(袋) 普通ポルトランド 25kg/袋	5.586	t			
再生砂	16.49	m3			
NAF-6	13.3	kg			
モルタル吹付機運転 モーター駆動0.8～1.2m3/h	1.85	日			単第0-0011 表
ホイールローダ運転 0.34m3ホイール式	1.85	日			単第0-0012 表
諸雑費	19	%			#09
*** 合計 ***	10	m3			
*** 単位当たり ***	1	m3			

施工単価表

頁0 -0033

モルタル吹付機運転

V0171

單第0 -0011 表

モータ一駆動0.8~1.2m³/h

1

目 当り

[illegible]

施工単価表

頁0 -0034

ホイールローダ運転

V0172

單第0 -0012 表

1 目 当り

0.34m³ホイール式

[illegible]

施工単価表

頁0 -0035

枠内モルタル吹付工 (NAF-6)

V0200

单第0 -0013 表

100

m2

当

[illegible]

施工単価表

床掘り
土砂 上記以外(小規模)
機械構成比：18.73% 労務構成比：74.16% 材料構成比：7.11% 市場単価構成比：0.00%

SPK25040015

単第0 -0014 表

1
標準単価：2,247.40000

m3 当り

代表機労材規格(積算地区)	構成比	単価(積算地区)	代表機労材規格(東京地区)	単価(東京地区)	備考
バックホウ(クローラ型) 後方超小旋回型・排2 山積0.28/平積0.2m3	18.73%		バックホウ(クローラ型) 後方超小旋回型・排2 山積0.28/平積0.2m3		MTPC00083 MTPT00083
運転手(特殊)	40.26%		運転手(特殊)		RTPC00006 RTPT00006
普通作業員	33.90%		普通作業員		RTPC00002 RTPT00002
軽油 パトロール給油, 2〜4KL積載車給油	7.11%		軽油パトロール給油		TTPC00013 TTPT00013
積算単価			積算単価		EP001
A=1 土砂 E=1 -(全ての費用)			B=5 上記以外(小規模)		

施工単価表

頁0 -0037

埋戻し
土砂
機械構成比：8.87%

SPK25040020
上記以外(小規模)
労務構成比：87.15%

単第0 -0015 表
材料構成比：3.98%

1
標準単価：4,063.80000

1
m3 当り

市場単価構成比：0.00%

代表機労材規格(積算地区)	構成比	単価(積算地区)	代表機労材規格(東京地区)	単価(東京地区)	備考
バックホウ(クローラ型) 後方超小旋回型・排2 山積0.28/平積0.2m3	8.27%		バックホウ(クローラ型) 後方超小旋回型・排2 山積0.28/平積0.2m3		MTPC00083 MTPT00083
タンパ及びランマ ランマ 質量60～80kg	0.60%		タンパ及びランマ ランマ 質量60～80kg		MTPC00048 MTPT00048
普通作業員	50.03%		普通作業員		RTPC00002 RTPT00002
特殊作業員	19.35%		特殊作業員		RTPC00001 RTPT00001
運転手(特殊)	17.77%		運転手(特殊)		RTPC00006 RTPT00006
軽油 パトロール給油, 2～4KL積載車給油	3.14%		軽油パトロール給油		TTPC00013 TTPT00013
ガソリン, レギュラー スタンド渡し, スタンド給油	0.84%		ガソリンレギュラースタンド		TTPC00014 TTPT00014
積算単価			積算単価		EP001
A=5 D=1 上記以外(小規模) -(全ての費用)			B=1 土砂		

施工単価表

頁0 -0038

埋戻し

SPK25040020

單第0 -0015 表

土砂

上記以外(小規模)

1

m3 当り

機械構成比: 8.87%

勞務構成比：

87. 15%

材料構成比: 3.98%

市場単価構成比: 0.00%

標準単価：

4,063.80000[illegible]

施工単価表

頁0 -0039

止水栓取付け

V0015

單第0 -0016 表

1 個 当り

Φ20 止水栓ボックス含む

[illegible]

施工単価表

頁0 -0040

止水栓取付

SQ452

單第0 -0017 表

—

箇所 当り

止水栓口径： $\phi 20\text{ mm}$

P P用

[illegible]

施工単価表

頁0 -0041

基礎碎石

SPK25040034

單第0 -0018 表

1

m2 当り

碎石の厚さ7.5cmを超え12.5cm以下

RC-40

機械構成比： 5.33% 労務構成比： 78.32%

材料構成比: 16.35%

市場単価構成比: 0.00%

標準単価：

1,263.60000

代表機労材規格(積算地区)	構成比	単価(積算地区)	代表機労材規格(東京地区)	単価(東京地区)	備考
＜賃＞バックホウ(クローラ型) 山積0.8m3(平積0.6) 排1～3, 2011, 2014	5.30%		バックホウ クローラ型 山積0.8m3(平積0.6m3)		KTPC00018 KTPT00018
その他(機械)			その他(機械)		EK009
普通作業員	37.64%		普通作業員		RTPC00002 RTPT00002
特殊作業員	15.90%		特殊作業員		RTPC00001 RTPT00001
運転手(特殊)	14.75%		運転手(特殊)		RTPC00006 RTPT00006
土木一般世話役	9.49%		土木一般世話役		RTPC00009 RTPT00009
その他(労務)			その他(労務)		ER009
再生クラッシャーラン 40～0mm	11.39%		再生クラッシャーラン RC-40		TTPC00008 TTPT00008
軽油 パトロール給油, 2～4KL積載車給油	4.93%		軽油パトロール給油		TTPC00013 TTPT00013

施工単価表

頁0 -0042

基礎碎石

SPK25040034

單第0 -0018 表

碎石の厚さ7.5cmを超え12.5cm以下

RC-40

機械構成比: 5.33% 労務構成比: 78.32%

材料構成比: 16.35%

市場単価構成比: 0.00%

1	m2	当り
標準単価：	1,263.60000	

[illegible]

施工単価表

頁0 -0043

止水栓取付け

V0016

單第0 -0019 表

1 個 当り

Φ30 止水栓ボックス含む

[illegible]

施工単価表

頁0 -0044

止水栓取付

SQ452

單第0 -0020 表

箇所 当り

止水栓口径： $\phi 30\text{mm}$

P P用

[illegible]

施工単価表

頁0 -0045

仕切弁取付け

V0017

单第0 -0021 表

1

個 当り

[illegible]

施工単価表

頁0 -0046

鉄蓋設置工

SQ184

單第0 -0022 表

1

個 当り

圆形 1 号 ($\phi 250$)

[illegible]

施工単価表

頁0 -0047

ねじ式弁筐設置工

SQ190

單第0 -0023 表

1

箇所 当り

[illegible]

施工単価表

頁0 -0048

弁設置

V0023

單第0 -0024 表

1

基 当り

ϕ 50mm

[illegible]

施工単価表

頁0 -0049

給水管敷設
ポリエチレン管

V0018

單第0 -0025 表

10 m 当り

[illegible]

施工単価表

頁0 -0050

ポリエチレン管据付工

SQ105

單第0 -0026 表

呼び径 30 mm

10

m	当り
---	----

[illegible]

施工単価表

管路埋戻
バックホウ投入

SQ006
クローラ型山積0.28m3(平積0.2m3)

単第0 -0027 表

100
m3 当り

名称・規格など	数量	単位	単価	金額	備考
土木一般世話役	2.5	人			
普通作業員	3.8	人			
機-1_バックホウ運転 クローラ[標準]山積0.28m3 (平積0.2m3) 排出ガス対策型2次基準	7.6	時間			単第0-0028 表
再生砂	126	m3			
諸雑費	1	式			
*** 合計 ***	100	m3			
*** 単位当たり ***	1	m3			
A=2 バックホウ投入 C=3 クローラ型山積0.28m3(平積0.2m3)			B=2 再生砂 (RS) D=3 排出ガス対策型2次基準		

施工単価表

頁0 -0052

機-1_バックホウ運転

S9006

單第0 -0028 表

クローラ[標準]山積0.28m³ (平積0.2m³)

排出ガス対策型2次基準

1

時間 当り

[illegible]

施工単価表

頁0 -0053

給水管敷設 ポリエチレン管

V0019

单第0 -0029 表

10 m 当り

[illegible]

施工単価表

頁0 -0054

ポリエチレン管据付工

SQ105

單第0 -0030 表

呼び径 20 mm

10

m	当り
---	----

[illegible]

施工単価表

頁0 -0055

管明示シート工（青地，白文字）

SQ061

单第0 -0031 表

100

m

当

[illegible]

施工単価表

自由勾配側溝

SDT00015

単第0 -0032 表

自由勾配側溝(250×300) 1000≧重量

1 m 当り

名称・規格など	数量	単位	単価	金額	備考
昼間_自由勾配側溝【手間のみ】 L=2000_1000kg/個以下 時間的制約なし	1.000	m			
側溝(U型可変 縦断 蓋付) 250×300×2000	0.500	個			
再生クラッシュラン 40～0mm	0.048	m3			
レディーミクストコンクリート指定品 呼び強度18,スランプ8,粗骨材40 W/C(60%),種別(高炉)	0.011	m3			
諸雑費	1	式			
*** 単位当たり ***	1	m			
A=1 昼間施工 C=3 【F】自由勾配側溝(2m/本) E=1 時間的制約なし			B=50 自由勾配側溝(各種) D=1 1000≧重量 F=1 -		
G=2 RC-40 J=1 18-8-40BB M=1 -			I=0.4 基礎碎石の設計数量(m3/10m) L=0.1 基礎及び底部Coの設計数量(m3/10m)		

施工単価表

自由勾配側溝

SDT00015

単第0 -0033 表

自由勾配側溝(250×500) 1000≧重量

1 m 当り

名称・規格など	数量	単位	単価	金額	備考
昼間_自由勾配側溝【手間のみ】 L=2000_1000kg/個以下 時間的制約なし	1.000	m			
側溝(U型可変 縦断 蓋付) 250×500×2000	0.500	個			
再生クラッシュラン 40～0mm	0.048	m3			
レディーミクストコンクリート指定品 呼び強度18,スランプ8,粗骨材40 W/C(60%),種別(高炉)	0.016	m3			
諸雑費	1	式			
*** 単位当たり ***	1	m			
A=1 昼間施工 C=4 【F】自由勾配側溝(2m/本) E=1 時間的制約なし			B=50 自由勾配側溝(各種) D=1 1000≧重量 F=1 -		
G=2 RC-40 J=1 18-8-40BB M=1 -			I=0.4 基礎碎石の設計数量(m3/10m) L=0.15 基礎及び底部Coの設計数量(m3/10m)		

施工単価表

頁0 -0058

蓋版

SDT00017

單第0 -0034 表

1

枚 当り

材料別途 40 ≥ 重量

[illegible]

施工単価表

暗渠排水管
据付 直管 200～400mm
機械構成比：0.00%

SPK25040093
硬質ポリ塩化ビニル管 VU 呼び径300mm
労務構成比：16.42%

材料構成比：83.58%

市場単価構成比：0.00%

単第0 -0035 表

1 m 当り
標準単価：5,064.10000

代表機労材規格(積算地区)	構成比	単価(積算地区)	代表機労材規格(東京地区)	単価(東京地区)	備考
普通作業員	11.53%		普通作業員		RTPC00002 RTPT00002
土木一般世話役	4.89%		土木一般世話役		RTPC00009 RTPT00009
薄肉管(VU) (JISK6741)PE 呼び径300(318×9.2)	83.58%		暗渠排水管 直管 呼び径300mm ポリエチレン吸水管		TTPCD0407 TTPT00189
積算単価			積算単価		E9999
A=1 据付 C=2 200～400mm G=1 -			B=1 直管 D=68 硬質ポリ塩化ビニル管 VU 呼び径300mm I=1 -(全ての費用)		

施工単価表

頁0 -0060

フィルター材

SPK25040094

単第0 -0036 表

フィルター材(各種)

1 m3 当り

機械構成比: 15.92% 労務構成比: 59.88% 材料構成比: 24.20% 市場単価構成比: 0.00% 標準単価: 7,288.40000

代表機労材規格(積算地区)	構成比	単価(積算地区)	代表機労材規格(東京地区)	単価(東京地区)	備考
バックホウ(クローラ型) 後方超小旋回・超低騒音・C機能・排2014 山積0.5/平積0.4m3, 吊能力2.9t	15.61%		バックホウ(クローラ型) 後方超小旋回・超低騒音・C機能・排2014 山積0.5/平積0.4m3, 吊能力2.9t		MTPC00175 MTPT00175
その他(機械)			その他(機械)		EK009
普通作業員	27.92%		普通作業員		RTPC00002 RTPT00002
運転手(特殊)	14.15%		運転手(特殊)		RTPC00006 RTPT00006
土木一般世話役	12.76%		土木一般世話役		RTPC00009 RTPT00009
特殊作業員	3.88%		特殊作業員		RTPC00001 RTPT00001
その他(労務)			その他(労務)		ER009
再生砂	19.75%		再生クラッシャーラン RC-40		F0000000008 TTPT00008
軽油 パトロール給油, 2~4KL積載車給油	4.37%		軽油パトロール給油		TTPC00013 TTPT00013

施工単価表

頁0 -0061

フィルター材

SPK25040094

單第0 -0036 表

1

m3 当り

フィルター材(各種)

機械構成比:	15.92%	労務構成比:	59.88%	材料構成比:	24.20%	市場単価構成比:	0.00%	標準単価:	7,288.40000
--------	--------	--------	--------	--------	--------	----------	-------	-------	-------------

標準単価：

7,288.40000

[illegible]

施工単価表

頁0 -0062

プレキャスト集水桝
据付 基礎碎石有り
機械構成比：12.16% 労務構成比：84.54% 材料構成比：3.30% 市場単価構成比：0.00%

SPK25040096
製品質量(kg/基)200kgを超え400kg以下

単第0 -0037 表
1 基 当り
標準単価：6,206.80000

代表機労材規格(積算地区)	構成比	単価(積算地区)	代表機労材規格(東京地区)	単価(東京地区)	備考
＜賃＞バックホウ(クローラ型クレーン機能付) 山積0.28m3(平積0.2)吊能力1.7t 排出ガス対策型(第1,2,3次基準値)低騒音	9.81%		バックホウ クローラ型 クレーン機能付1.7t 山積0.28m3(平積0.2m3)		KTPC00019 KTPT00019
その他(機械)			その他(機械)		EK009
運転手(特殊)	37.29%		運転手(特殊)		RTPC00006 RTPT00006
普通作業員	16.36%		普通作業員		RTPC00002 RTPT00002
土木一般世話役	9.98%		土木一般世話役		RTPC00009 RTPT00009
特殊作業員	4.55%		特殊作業員		RTPC00001 RTPT00001
その他(労務)			その他(労務)		ER009
軽油 パトロール給油,2～4KL積載車給油	2.66%		軽油パトロール給油		TTPC00013 TTPT00013
その他(材料)			その他(材料)		EZ009

施工単価表

頁0 -0063

プレキャスト集水桝

SPK25040096

單第0 -0037 表

据付 基礎碎石有り

製品質量(kg/基)200kgを超え400kg以下

1

基 当り

機械構成比: 12.16%

勞務構成比：

84. 54%

材料構成比：

3. 30%

市場単価構成比:

0.00%

標準単価：

6,206.80000

[illegible]

施工単価表

頁0 -0064

プレキャスト集水桝

据付 基礎碎石有り

機械構成比：15.14%

SPK25040096

製品質量(kg/基)80kgを超え200kg以下

労務構成比：80.75%

材料構成比：4.11%

市場単価構成比：0.00%

単第0 -0038 表

1

基 当り

標準単価：4,360.10000

代表機労材規格(積算地区)	構成比	単価(積算地区)	代表機労材規格(東京地区)	単価(東京地区)	備考
＜賃＞バックホウ(クローラ型クレーン機能付) 山積0.28m3(平積0.2)吊能力1.7t 排出ガス対策型(第1,2,3次基準値)低騒音	12.21%		バックホウ クローラ型 クレーン機能付1.7t 山積0.28m3(平積0.2m3)		KTPC00019 KTPT00019
その他(機械)			その他(機械)		EK009
運転手(特殊)	46.45%		運転手(特殊)		RTPC00006 RTPT00006
普通作業員	11.06%		普通作業員		RTPC00002 RTPT00002
土木一般世話役	5.68%		土木一般世話役		RTPC00009 RTPT00009
特殊作業員	1.94%		特殊作業員		RTPC00001 RTPT00001
その他(労務)			その他(労務)		ER009
軽油 パトロール給油,2～4KL積載車給油	3.32%		軽油パトロール給油		TTPC00013 TTPT00013
その他(材料)			その他(材料)		EZ009

施工単価表

頁0 -0065

プレキャスト集水桝

SPK25040096

單第0 -0038 表

据付 基礎碎石有り

製品質量(kg/基)80kgを超え200kg以下

1

基 当り

機械構成比: 15.14%

勞務構成比：

80.75%

材料構成比：

4.11%

市場単価構成比:

0.00%

標準単価：

4,360.10000

[illegible]

施工単価表

頁0 -0066

蓋版

SDT00017

單第0 -0039 表

枚 当り

材料別途 40 ≥ 重量

[illegible]

施工単価表

頁0 -0067

プレキャストマンホール
据付 基礎碎石有り(円形断面)
機械構成比：3.94%

SPK25040100
製品質量2000kg/基以下
労務構成比：12.85%

材料構成比：83.21%

市場単価構成比：0.00%

単第0 -0040 表

1 基 当り

標準単価：205,160.00000

代表機労材規格(積算地区)	構成比	単価(積算地区)	代表機労材規格(東京地区)	単価(東京地区)	備考
バックホウ(クローラ型) 標準型・超低騒音型・クレーン機能・排2014 山積0.5/平積0.4m3,吊能力2.9t	3.40%		バックホウ(クローラ型) 標準型・超低騒音型・クレーン機能・排2014 山積0.5/平積0.4m3,吊能力2.9t		MTPC00173 MTPT00173
その他(機械)			その他(機械)		EK009
普通作業員	4.70%		普通作業員		RTPC00002 RTPT00002
運転手(特殊)	3.56%		運転手(特殊)		RTPC00006 RTPT00006
土木一般世話役	2.41%		土木一般世話役		RTPC00009 RTPT00009
特殊作業員	0.41%		特殊作業員		RTPC00001 RTPT00001
その他(労務)			その他(労務)		ER009
ハンドホール 600×600×600, R2K-60蓋付 540kg	81.94%		プレキャストマンホール 製品質量2,000kg/基以下		F0000000007 TTPT00138
軽油 パトロール給油, 2～4KL積載車給油	1.10%		軽油パトロール給油		TTPC00013 TTPT00013

施工単価表

頁0 -0068

プレキャストマンホール

SPK25040100

單第0 -0040 表

1 基 当り

据付 基礎碎石有り(円形断面)

製品質量2000kg/基以下

機械構成比:	3.94%	勞務構成比:	12.85%	材料構成比:	83.21%	市場單價構成比:	0.00%
--------	-------	--------	--------	--------	--------	----------	-------

標準単価： 205,160.00000

[illegible]

施工単価表

頁0 -0069

引込柱

V0020

單第0 -0041 表

1

基 当 り

L=7m

[illegible]

施工単価表

頁0 -0070

コンクリート

SPK25040157

単第0 -0042 表

1

36,756.00000

m3

当り

小型構造物 18-8-40BB

人力打設

機械構成比: 0.00%

労務構成比: 41.15%

材料構成比: 58.85%

市場単価構成比: 0.00%

標準単価:

代表機労材規格(積算地区)	構成比	単価(積算地区)	代表機労材規格(東京地区)	単価(東京地区)	備考
普通作業員	22.25%		普通作業員		RTPC00002 RTPT00002
土木一般世話役	9.19%		土木一般世話役		RTPC00009 RTPT00009
特殊作業員	7.69%		特殊作業員		RTPC00001 RTPT00001
その他(労務)			その他(労務)		ER009
レディーミクストコンクリート指定品 呼び強度18,スランプ8,粗骨材40 W/C(60%),種別(高炉)	58.85%		生コンクリート 高炉 24-12-25(20) W/C 55%		TTPCD0010 TTPT00343
積算単価			積算単価		E9999
A=2 小型構造物 C=2 18-8-40BB H=2 現場内小運搬無し K=1 -(全ての費用)			B=3 人力打設 F=2 一般養生 J=1 -		

施工单価表

頁0 -0071

接地設置

V0022

单第0 -0043 表

1

局 当り

[illegible]

施工単価表

頁0 -0072

分電盤

V0021

单第0 -0044 表

1

基 当以

[illegible]

施工単価表

頁0 -0073

下層路盤(車道・路肩部)

SPK25040235

単第0 -0045 表

全仕上り厚100mm 1層施工

RC-30

1

m2 当り

機械構成比: 5.72%

労務構成比:

18.33%

材料構成比:

75.95%

市場単価構成比:

0.00%

標準単価:

1,289.30000

代表機労材規格(積算地区)	構成比	単価(積算地区)	代表機労材規格(東京地区)	単価(東京地区)	備考
モータグレーダ 土工用・排2014 ブレード幅3.1m	3.95%		モータグレーダ 土工用・排2014 ブレード幅3.1m		MTPC00176 MTPT00176
<賃>ロードローラ(マカダム) 質量10～12t 排出ガス対策型(第1,2次基準値)	0.49%		ロードローラ [マカダム]質量10t～12t		KTPC00047 KTPT00047
<賃>タイヤローラ 質量13～14t 排出ガス対策型(2014年規制)普通・超低騒音	0.49%		<賃>タイヤローラ 質量13～14t		KTPC00074 KTPT00074
その他(機械)			その他(機械)		EK009
運転手(特殊)	8.06%		運転手(特殊)		RTPC00006 RTPT00006
普通作業員	2.95%		普通作業員		RTPC00002 RTPT00002
特殊作業員	2.63%		特殊作業員		RTPC00001 RTPT00001
土木一般世話役	2.16%		土木一般世話役		RTPC00009 RTPT00009
その他(労務)			その他(労務)		ER009

施工単価表

頁0 -0074

下層路盤(車道・路肩部)

全仕上り厚100mm 1層施工

機械構成比：5.72%

RC-30

SPK25040235

単第0 -0045 表

1

m2

当り

労務構成比：18.33%

材料構成比：75.95%

市場単価構成比：0.00%

標準単価：1,289.30000

代表機労材規格(積算地区)	構成比	単価(積算地区)	代表機労材規格(東京地区)	単価(東京地区)	備考
再生クラッシャラン 30～0mm	74.21%		クラッシャラン 40～0mm [標準数量]全仕上り厚150mm		TTPCD0018 TTPT00346
軽油 パトロール給油, 2～4KL積載車給油	1.50%		軽油パトロール給油		TTPC00013 TTPT00013
その他(材料)			その他(材料)		EZ009
積算単価			積算単価		E9999
A=100 D=1 全仕上り厚(mm) -(全ての費用)			B=3 RC-30		
【路盤材単価】 全仕上り厚(mm)/1000*路盤材単価(円) 全仕上り厚(mm):100.000(mm)					

施工単価表

頁0 -0075

表層(車道・路肩部)

SPK25040244

単第0 -0046 表

平均幅員3.0m超

1層当り平均仕上厚40mm

1

m2

当り

機械構成比: 1.53%

労務構成比: 11.34%

材料構成比: 87.13%

市場単価構成比: 0.00%

標準単価:

1,622.50000

代表機労材規格(積算地区)	構成比	単価(積算地区)	代表機労材規格(東京地区)	単価(東京地区)	備考
＜賃＞アスファルトフィニッシャ(ホイール型) 舗装幅2.3～6.0m 排出ガス対策型(第1,2次基準値)低騒音	0.98%		アスファルトフィニッシャ [ホイール型] 舗装幅2.3～6.0m		KTPC00060 KTPT00060
＜賃＞タイヤローラ 質量8～20t 排出ガス対策型(第1,2次基準値)低騒音	0.15%		タイヤローラ 質量8～20t		KTPC00007 KTPT00007
＜賃＞ロードローラ(マカダム) 質量10～12t 排出ガス対策型(第1,2次基準値)	0.15%		ロードローラ [マカダム]質量10t～12t		KTPC00047 KTPT00047
その他(機械)			その他(機械)		EK009
普通作業員	4.08%		普通作業員		RTPC00002 RTPT00002
運転手(特殊)	2.29%		運転手(特殊)		RTPC00006 RTPT00006
特殊作業員	2.26%		特殊作業員		RTPC00001 RTPT00001
土木一般世話役	0.82%		土木一般世話役		RTPC00009 RTPT00009
その他(労務)			その他(労務)		ER009

施工単価表

頁0 -0076

表層(車道・路肩部)

平均幅員3.0m超

機械構成比: 1.53%

SPK25040244

1層当り平均仕上厚40mm

労務構成比: 11.34%

材料構成比: 87.13%

市場単価構成比: 0.00%

単第0 -0046 表

1

標準単価:

m2

当り

1,622.50000

代表機労材規格(積算地区)	構成比	単価(積算地区)	代表機労材規格(東京地区)	単価(東京地区)	備考
開粒度 (13) アスファルト 使用量9t未満	78.48%		密粒度As混合物(20) [標準数量]平均仕上り厚50mm		F0000000006 TTPT00284
アスファルト乳剤(JISK2208) アスファルト乳剤(浸透用) PK-3プライムコート用	7.99%		アスファルト乳剤(JISK2208) アスファルト乳剤(浸透用) PK-3プライムコート用		TTPC00026 TTPT00026
軽油 パトロール給油, 2〜4KL積載車給油	0.55%		軽油パトロール給油		TTPC00013 TTPT00013
その他(材料)			その他(材料)		EZ009
積算単価			積算単価		E9999
A=4 C=22 E=2 H=1	平均幅員3.0m超 材料各種(2.00以上2.10t/m3未満) PK-3 -		B=40 D=6 G=1 I=1	1層当り平均仕上り厚(mm) 【F】As混合物(t) - -(全ての費用)	
【アスファルト混合物単価】 1層当り平均仕上り厚(mm)/1000*(アスファルト混合物単価(円)+各種割増合計値) 1層当り平均仕上り厚(mm):40.000(mm)					

施工単価表

頁0 -0077

樹脂系すべり止め舗装工

SS000219

單第0 -0047 表

RPN-301

[規] 100m²以上

m2 当り

[illegible]

施工単価表

頁0 -0078

コンクリート
無筋・鉄筋構造物 18-8-40BB
機械構成比：0.00%

SPK25040157
人力打設
労務構成比：28.68%

単第0 -0048 表
市場単価構成比：0.00%

1
標準単価：30,615.00000

m3 当り

代表機労材規格(積算地区)	構成比	単価(積算地区)	代表機労材規格(東京地区)	単価(東京地区)	備考
普通作業員	12.85%		普通作業員		RTPC00002 RTPT00002
特殊作業員	7.30%		特殊作業員		RTPC00001 RTPT00001
土木一般世話役	6.58%		土木一般世話役		RTPC00009 RTPT00009
その他(労務)			その他(労務)		ER009
レディーミクストコンクリート指定品 呼び強度18,スランプ8,粗骨材40 W/C(60%),種別(高炉)	71.32%		生コンクリート 高炉 24-12-25(20) W/C 55%		TTPCD0010 TTPT00343
積算単価			積算単価		E9999
A=1 無筋・鉄筋構造物 C=2 18-8-40BB H=2 現場内小運搬無し K=1 -(全ての費用)			B=3 人力打設 F=2 一般養生 J=1 -		

施工単価表

頁0 -0079

1号階段 (階段)

V0001

单第0 -0049 表

1

箇所 当り

[illegible]

施工単価表

頁0 -0080

2号階段 (階段)

V0002

單第0 -0050 表

1

箇所 当り

施工単価表

頁0 -0081

3号階段 (階段)

V0003

單第0 -0051 表

1 箇所 当り

[illegible]

施工単価表

頁0 -0082

型枠
一般型枠
機械構成比：0.00%

SPK25040159
小型構造物
労務構成比：100.00%

材料構成比：0.00%

市場単価構成比：0.00%

単第0 -0052 表
1
標準単価：9,147.60000

m2 当り

代表機労材規格(積算地区)	構成比	単価(積算地区)	代表機労材規格(東京地区)	単価(東京地区)	備考
型わく工	44.28%		型わく工		RTPC00010 RTPT00010
普通作業員	30.82%		普通作業員		RTPC00002 RTPT00002
土木一般世話役	11.86%		土木一般世話役		RTPC00009 RTPT00009
その他(労務)			その他(労務)		ER009
積算単価			積算単価		EP001
A=1 一般型枠 C=1 -(全ての費用)			B=2 小型構造物		

施工単価表

頁0 -0083

3号階段 (スロープ)

V0004

單第0 -0053 表

1 箇所 当り

[illegible]

施工単価表

頁0 -0084

3号階段 (擁壁)

V0005

單第0 -0054 表

1 箇所 当り

施工単価表

頁0 -0085

重力式擁壁

SPK25040071

単第0 -0055 表

擁壁平均高さ1m超2m未満

基礎砕石有り 均しCo無し

1 m3 当り

機械構成比: 3.01%

労務構成比:

67.93%

材料構成比:

29.06%

市場単価構成比:

0.00%

標準単価:

71,604.00000

代表機労材規格(積算地区)	構成比	単価(積算地区)	代表機労材規格(東京地区)	単価(東京地区)	備考
バックホウ(クローラ型) 後方超小旋回・超低騒音・C機能・排2014 山積0.45/平積0.35m3, 吊能力2.9t	2.07%		バックホウ(クローラ型) 後方超小旋回・超低騒音・C機能・排2014 山積0.45/平積0.35m3, 吊能力2.9t		MTPC00160 MTPT00160
その他(機械)			その他(機械)		EK009
型わく工	16.80%		型わく工		RTPC00010 RTPT00010
普通作業員	14.18%		普通作業員		RTPC00002 RTPT00002
土木一般世話役	12.12%		土木一般世話役		RTPC00009 RTPT00009
特殊作業員	2.37%		特殊作業員		RTPC00001 RTPT00001
その他(労務)			その他(労務)		ER009
レディーミクストコンクリート指定品 呼び強度18, スランプ8, 粗骨材40 W/C(60%), 種別(高炉)	28.68%		生コンクリート 高炉 18-8-25(20) W/C 60%		TTPCD0010 TTPT00003
軽油 パトロール給油, 2~4KL積載車給油	0.26%		軽油パトロール給油		TTPC00013 TTPT00013

施工単価表

頁0 -0086

重力式擁壁

SPK25040071

單第0 -0055 表

1 m3 当り

擁壁平均高さ1m超2m未満

基礎碎石有り 均しCo無し

機械構成比:	3.01%	勞務構成比:	67.93%	材料構成比:	29.06%	市場単価構成比:	0.00%
--------	-------	--------	--------	--------	--------	----------	-------

標準単価： 71,604.00000

[illegible]

施工単価表

断面修復工(左官工法)		S1020041		単第0 -0056 表	
(鉄筋ケレン・鉄筋防錆処理を含む)		修復延べ体積0.1m3		1	
				構造物 当り	
名称・規格など	数量	単位	単価	金額	備考
土木一般世話役	2.800	人			
特殊作業員	5.300	人			
普通作業員	2.800	人			
ポリマーセメントモルタル 左官工法用	0.118	m3			
諸雑費	8	%			#09
*** 単位当たり ***	1	構造物			
A=0.1 1構造物当り修復延べ体積(m3/構造物) C=0.1 断面修復材の設計数量(m3/構造物)			B=5	【F】断面修復材(m3)	

施工単価表

頁0 -0088

足洗い場設置

V0013

單第0 -0057 表

1 基 当 り

施工単価表

頁0 -0089

暗渠排水管
据付 直管 50～150mm
機械構成比：0.00% 労務構成比：51.18% 材料構成比：48.82% 市場単価構成比：0.00%

SPK25040093
硬質ポリ塩化ビニル管 VP 呼び径100mm

単第0 -0058 表
1 m 当り
標準単価：837.85000

代表機労材規格(積算地区)	構成比	単価(積算地区)	代表機労材規格(東京地区)	単価(東京地区)	備考
普通作業員	36.39%		普通作業員		RTPC00002 RTPT00002
土木一般世話役	14.79%		土木一般世話役		RTPC00009 RTPT00009
一般管(VP)(JISK6741)PE 呼び径100(114×6.6) 参考質量3.409kg/m	48.82%		暗渠排水管 直管 呼び径75mm ポリエチレン吸水管		TTPCD0394 TTPT00188
積算単価			積算単価		E9999
A=1 据付 C=1 50～150mm G=1 -			B=1 直管 D=54 硬質ポリ塩化ビニル管 VP 呼び径100mm I=1 -(全ての費用)		

施工単価表

頁0 -0090

横断・転落防止柵 コンクリート建込

SS000145

單第0 -0059 表

ビーム式・パネル式 [規]100m以上

転落防止柵-標準品-縦格子型, 白色

1	m	当 η
---	---	----------

[illegible]

施工単価表

頁0 -0091

転落防止柵A（基礎）

V0006

單第0 -0060 表

26

個 当り

[illegible]

施工単価表

頁0 -0092

シェルター基礎

V0011

单第0 -0061 表

1 箇所 当り

[illegible]

施工単価表

頁0 -0093

基礎碎石

SPK25040034

单第0 -0062 表

碎石の厚さ12.5cmを超え17.5cm以下

RC-40

1

m2 当り

機械構成比: 5.04%

勞務構成比：

74. 10%

材料構成比：

20. 86%

市場単価構成比:

0.00%

標準単価：

1,335.60000

代表機労材規格(積算地区)	構成比	単価(積算地区)	代表機労材規格(東京地区)	単価(東京地区)	備考
〈賃〉バックホウ(クローラ型) 山積0.8m3(平積0.6) 排1～3, 2011, 2014	5.01%		バックホウ クローラ型 山積0.8m3(平積0.6m3)		KTPC00018 KTPT00018
その他(機械)			その他(機械)		EK009
普通作業員	35.62%		普通作業員		RTPC00002 RTPT00002
特殊作業員	15.04%		特殊作業員		RTPC00001 RTPT00001
運転手(特殊)	13.95%		運転手(特殊)		RTPC00006 RTPT00006
土木一般世話役	8.98%		土木一般世話役		RTPC00009 RTPT00009
その他(労務)			その他(労務)		ER009
再生クラッシャーラン 40～0mm	16.17%		再生クラッシャーラン RC-40		TTPC00008 TTPT00008
軽油 パトロール給油, 2～4KL積載車給油	4.66%		軽油パトロール給油		TTPC00013 TTPT00013

施工単価表

頁0 -0094

基礎碎石

SPK25040034

單第0 -0062 表

1

m2 当り

碎石の厚さ12.5cmを超え17.5cm以下

RC-40

機械構成比: 5.04% 労務構成比: 74.10%

74. 10%

材料構成比: 20.86%

市場単価構成比: 0.00%

標準単価：

1,335.60000

[illegible]

施工単価表

頁0 -0095

廢水處理槽基礎

V0012

單第0 -0063 表

1 箇所 当り

[illegible]

施工単価表

頁0 -0096

型枠
一般型枠
機械構成比：0.00%

SPK25040159
鉄筋・無筋構造物
労務構成比：100.00%

材料構成比：0.00%

市場単価構成比：0.00%

単第0 -0064 表

1
標準単価：10,100.00000

m2 当り

代表機労材規格(積算地区)	構成比	単価(積算地区)	代表機労材規格(東京地区)	単価(東京地区)	備考
型わく工	46.66%		型わく工		RTPC00010 RTPT00010
普通作業員	25.14%		普通作業員		RTPC00002 RTPT00002
土木一般世話役	9.51%		土木一般世話役		RTPC00009 RTPT00009
その他(労務)			その他(労務)		ER009
積算単価			積算単価		EP001
A=1 一般型枠 C=1 -(全ての費用)			B=1 鉄筋・無筋構造物		

施工単価表

頁0 -0097

コンクリート

SPK25040157

単第0 -0065 表

無筋・鉄筋構造物 18-8-40BB

バックホウ(クレーン機能付)打設

1

m3 当り

機械構成比: 3.50%

労務構成比:

34.96%

材料構成比:

61.54%

市場単価構成比:

0.00%

標準単価:

36,531.00000

代表機労材規格(積算地区)	構成比	単価(積算地区)	代表機労材規格(東京地区)	単価(東京地区)	備考
<賃>バックホウ(クローラ型クレーン機能付) 山積0.8m3(平積0.6)吊能力2.9t 排1~3, 2011, 2014	3.31%		バックホウ [クローラ型クレーン付] 排ガス型(第2次)山積0.8m3吊2.9t		KTPC00006 KTPT00006
その他(機械)			その他(機械)		EK009
特殊作業員	10.07%		特殊作業員		RTPC00001 RTPT00001
普通作業員	9.38%		普通作業員		RTPC00002 RTPT00002
土木一般世話役	7.04%		土木一般世話役		RTPC00009 RTPT00009
運転手(特殊)	6.40%		運転手(特殊)		RTPC00006 RTPT00006
その他(労務)			その他(労務)		ER009
レディーミクストコンクリート指定品 呼び強度18, スランプ8, 粗骨材40 W/C(60%), 種別(高炉)	59.80%		生コンクリート 高炉 24-12-25(20) W/C 55%		TTPCD0010 TTPT00343
軽油 パトロール給油, 2~4KL積載車給油	1.65%		軽油パトロール給油		TTPC00013 TTPT00013

施工単価表

頁0 -0098

コンクリート

SPK25040157

單第0 -0065 表

無筋・鉄筋構造物 18-8-40BB

バックホウ(クレーン機能付)打設

1 m3 当り

機械構成比： 3.50% 勞務構成比： 34.96% 材料構成比： 61.54% 市場単価構成比： 0.00%

標準単価： 36,531.00000

[illegible]

施工単価表

頁0 -0099

現場発生品及び支給品運搬
クレーン装置付BT2t積2.9t吊
機械構成比：13.79% 労務構成比：83.40% 材料構成比：2.81% 市場単価構成比：0.00%

SPK25040411
片道運搬距離11.0km以下(8.5km超)

単第0 -0066 表
1 t 当り
標準単価：5,418.70000

代表機労材規格(積算地区)	構成比	単価(積算地区)	代表機労材規格(東京地区)	単価(東京地区)	備考
トラック クレーン装置付 ベーストラック2t積吊能力2.9t	13.79%		トラック クレーン装置付 ベーストラック2t積吊能力2.9t		MTPC00154 MTPT00154
運転手(特殊)	42.15%		運転手(特殊)		RTPC00006 RTPT00006
特殊作業員	41.25%		特殊作業員		RTPC00001 RTPT00001
軽油 パトロール給油, 2〜4KL積載車給油	2.81%		軽油パトロール給油		TTPC00013 TTPT00013
積算単価			積算単価		EP001
A=1 C=10 クレーン装置付BT2t積2.9t吊 片道運搬距離11.0km以下(8.5km超)			B=1 DID区間無し		

施工単価表

頁0 -0100

現場発生品及び支給品積込み・荷卸し
クレーン装置付BT2t積2.9t吊
機械構成比：13.73% 労務構成比：83.47% 材料構成比：2.80% 市場単価構成比：0.00%

単第0 -0067 表

1
t 当り
標準単価：9,566.60000

代表機労材規格(積算地区)	構成比	単価(積算地区)	代表機労材規格(東京地区)	単価(東京地区)	備考
トラック クレーン装置付 ベーストラック2t積吊能力2.9t	13.73%		トラック クレーン装置付 ベーストラック2t積吊能力2.9t		MTPC00154 MTPT00154
運転手(特殊)	41.98%		運転手(特殊)		RTPC00006 RTPT00006
特殊作業員	41.08%		特殊作業員		RTPC00001 RTPT00001
その他(労務)			その他(労務)		ER009
軽油 パトロール給油, 2～4KL積載車給油	2.80%		軽油パトロール給油		TTPC00013 TTPT00013
積算単価			積算単価		EP001
A=1 クレーン装置付BT2t積2.9t吊					

施工単価表

頁0 -0101

暗渠排水管
据付 直管 50～150mm
機械構成比：0.00% 労務構成比：51.18% 材料構成比：48.82% 市場単価構成比：0.00%

SPK25040093
硬質ポリ塩化ビニル管 VU 呼び径100mm

単第0 -0068 表
1 m 当り
標準単価：837.85000

代表機労材規格(積算地区)	構成比	単価(積算地区)	代表機労材規格(東京地区)	単価(東京地区)	備考
普通作業員	36.39%		普通作業員		RTPC00002 RTPT00002
土木一般世話役	14.79%		土木一般世話役		RTPC00009 RTPT00009
薄肉管(VU) (JISK6741)PE 呼び径100(114×3.1)	48.82%		暗渠排水管 直管 呼び径75mm ポリエチレン吸水管		TTPCD0402 TTPT00188
積算単価			積算単価		E9999
A=1 据付 C=1 50～150mm G=1 -			B=1 直管 D=60 硬質ポリ塩化ビニル管 VU 呼び径100mm I=1 -(全ての費用)		

施工単価表

頁0 -0102

まず設置工（塩化ビニル製）

SG1D0088004

單第0 -0069 表

1

箇所 当り

まず径 200mm

[illegible]

施工単価表

頁0 -0103

構造物とりこわし工(無筋構造物)

SDT00031

单第0 -0070 表

1

m3

当り

機械施工

[illegible]

施工単価表

頁0 -0104

殻運搬
舗装版破碎
機械構成比：20.25%

SPK25040155
DID区間無し 運搬距離7.0km以下(5.5km超)
労務構成比：71.03%

単第0 -0071 表
1
標準単価：5,615.30000

材料構成比：8.72%


市場単価構成比：0.00%

1
標準単価：5,615.30000


3
m3
5,615.30000

当り


代表機労材規格(積算地区)	構成比	単価(積算地区)	代表機労材規格(東京地区)	単価(東京地区)	備考
ダンプトラック[オンロード・ディーゼル] 2t積級 (タイヤ損耗費及び補修費(良好)を含む)	20.25%		ダンプトラック[オンロード・ディーゼル] 2t積級 (タイヤ損耗費及び補修費(良好)を含む)		MTPC00016T1 MTPT00016T1
運転手(一般)	71.03%		運転手(一般)		RTPC00007 RTPT00007
軽油 パトロール給油, 2〜4KL積載車給油	8.72%		軽油パトロール給油		TTPC00013 TTPT00013
積算単価			積算単価		EP001
A=3 C=1 E=1 舗装版破碎 DID区間無し -(全ての費用)			B=4 D=31 機械積込(小規模土工) 運搬距離7.0km以下(5.5km超)		

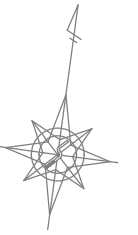

S=1:250

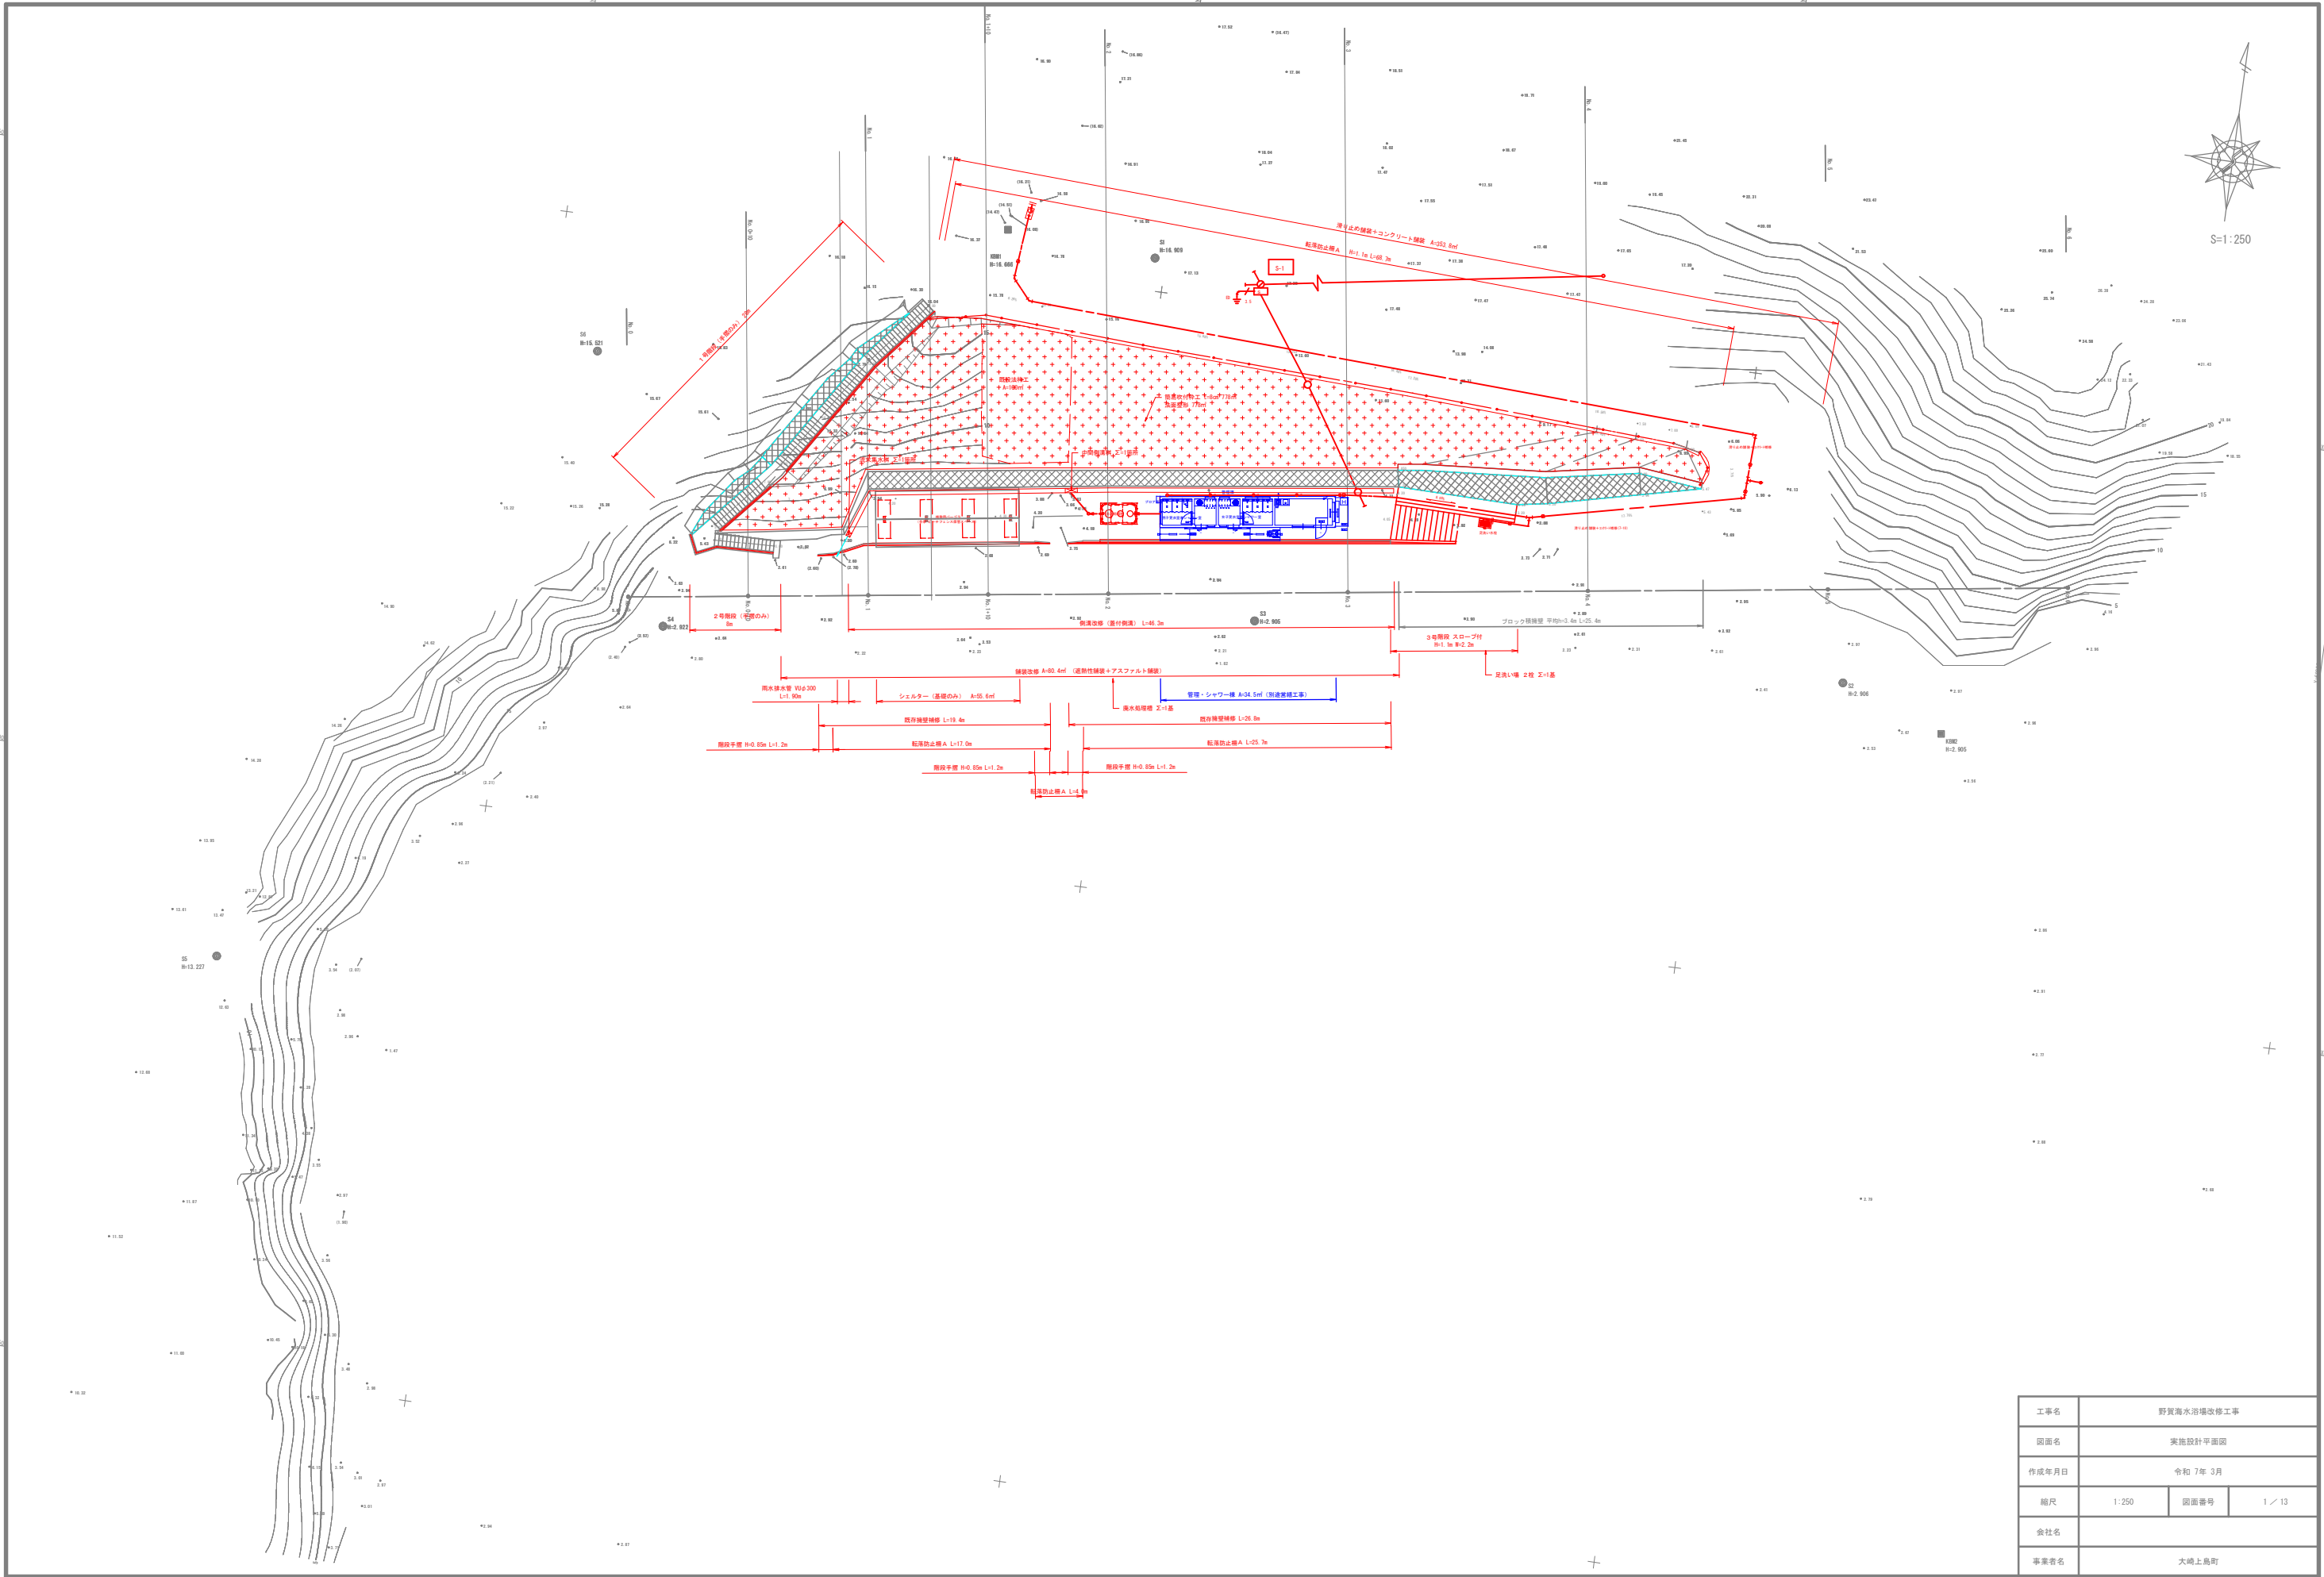


工事名	野賀海水浴場改修工事		
図面名	実施設計平面図		
作成年月日	令和 7年 3月		
縮尺	1:250	図面番号	1 / 13
会社名			
事業者名	大崎上島町		

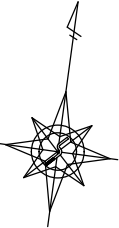


S=1:250

測点名	X座標	Y座標
S1	-197860.1656	69296.7971
S2	-197859.5889	69291.4833
S3	-197860.9914	69283.8566
S4	-197862.0355	69271.5707
S5	-197863.1118	69284.2934
S6	-197863.5478	69281.7730
S7	-197863.3965	69271.7844
S8	-197865.0477	69281.7580
S9	-197864.9963	69271.7597
S10	-197863.7799	69271.4462
S11	-197865.4409	69279.3545
S12	-197867.4619	69277.1517
S13	-197866.1757	69266.8682
S14	-197868.1478	69252.3515
S15	-197868.7598	69248.9703
S16	-197870.3335	69240.0674
S17	-197869.8376	69228.2344
S18	-197873.4879	69226.9142
S19	-197854.3207	69236.6181
S20	-197854.6342	69235.4971
S21	-197855.5292	69231.4513
S22	-197853.7373	69230.9333
S23	-197858.9297	69226.6675
S24	-197859.7043	69226.1431
S25	-197863.7551	69223.5416
S26	-197864.4982	69223.0703
S27	-197868.5517	69220.4994
S28	-197870.2705	69219.1112
S29	-197874.1669	69215.7892
S30	-197875.4726	69215.9109
S31	-197875.3019	69220.8581
S32	-197871.8475	69229.6771

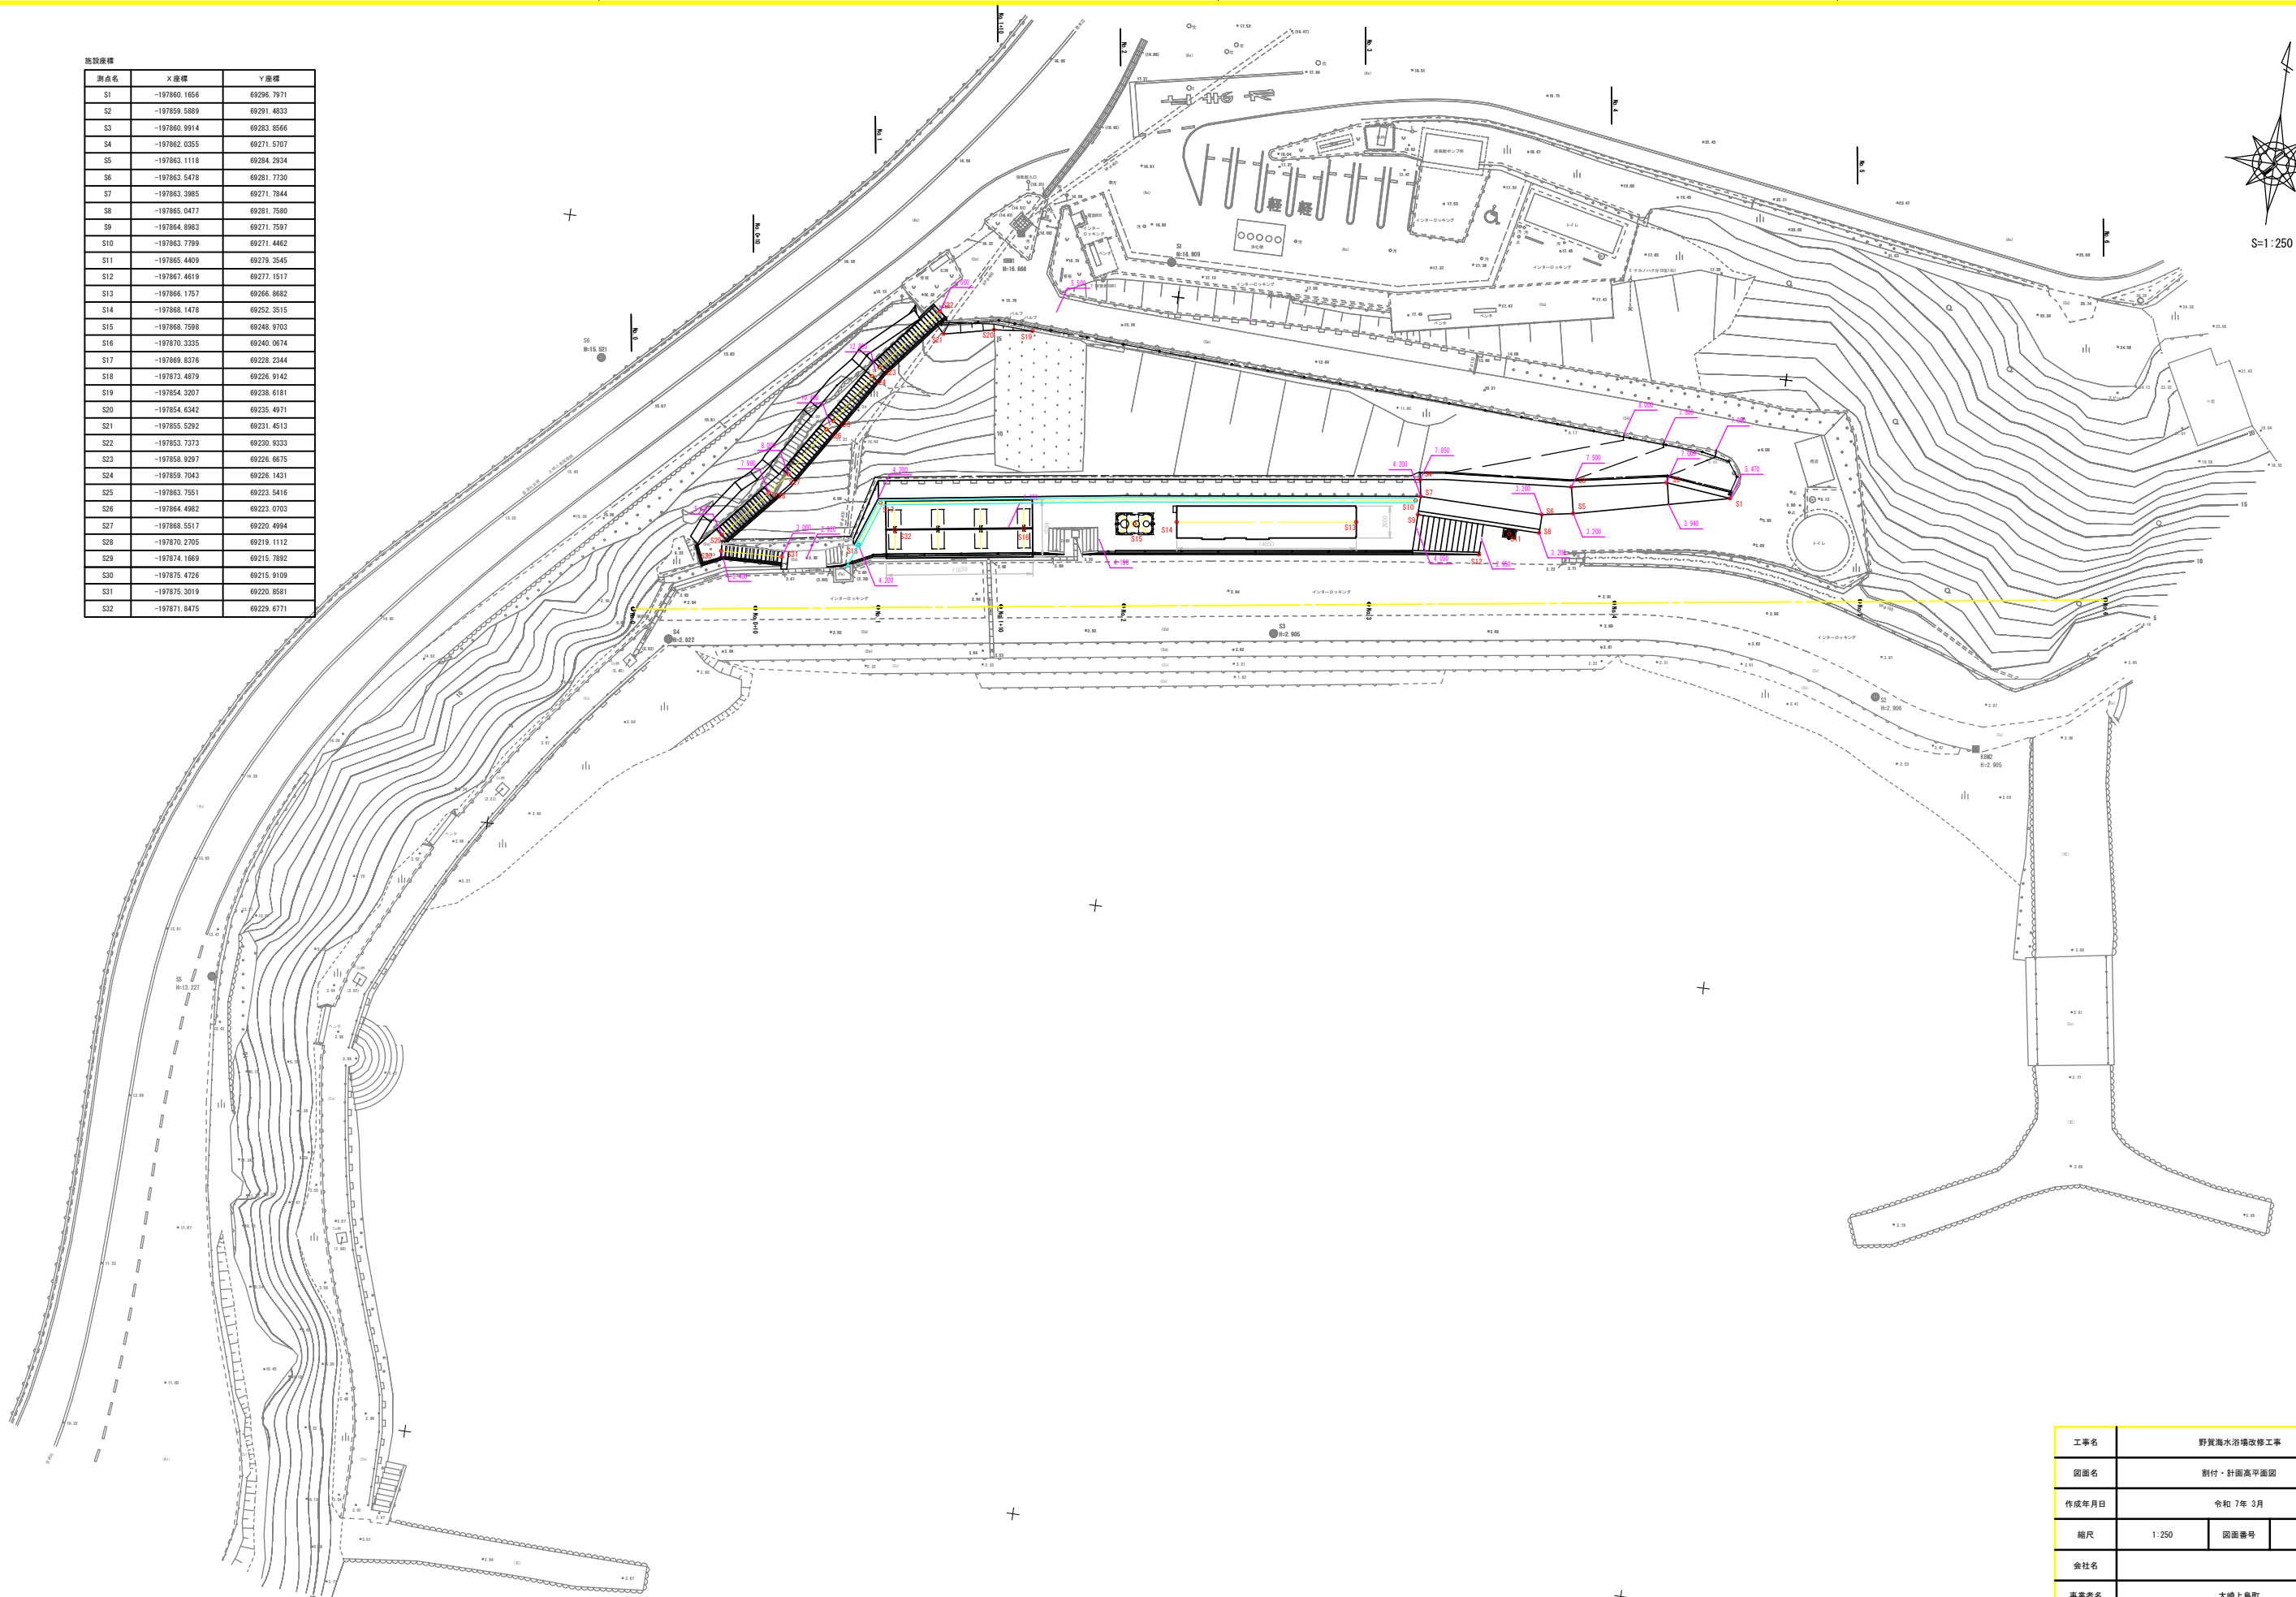


工事名	野賀海水浴場改修工事		
図面名	割付・計画高平面図		
作成年月日	令和 7年 3月		
縮尺	1:250	図面番号	2 / 13
会社名			
事業者名	大崎上島町		

	切土 C
	盛土 B

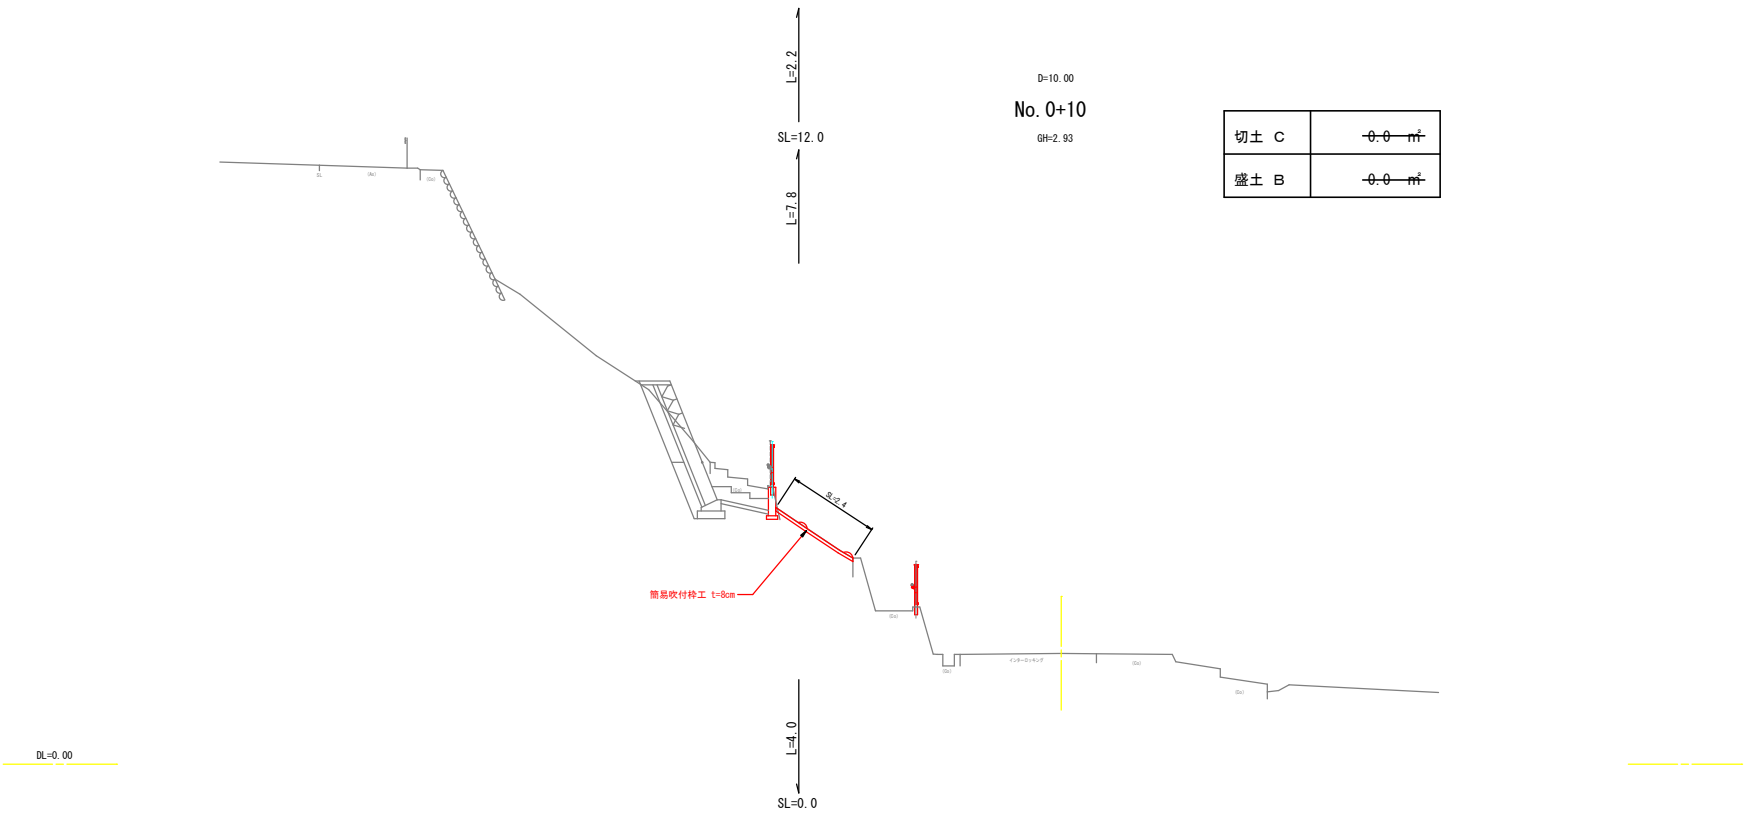

切土 C	-0.0 - m ²
盛土 B	-0.0 - m ²


DL=0.00

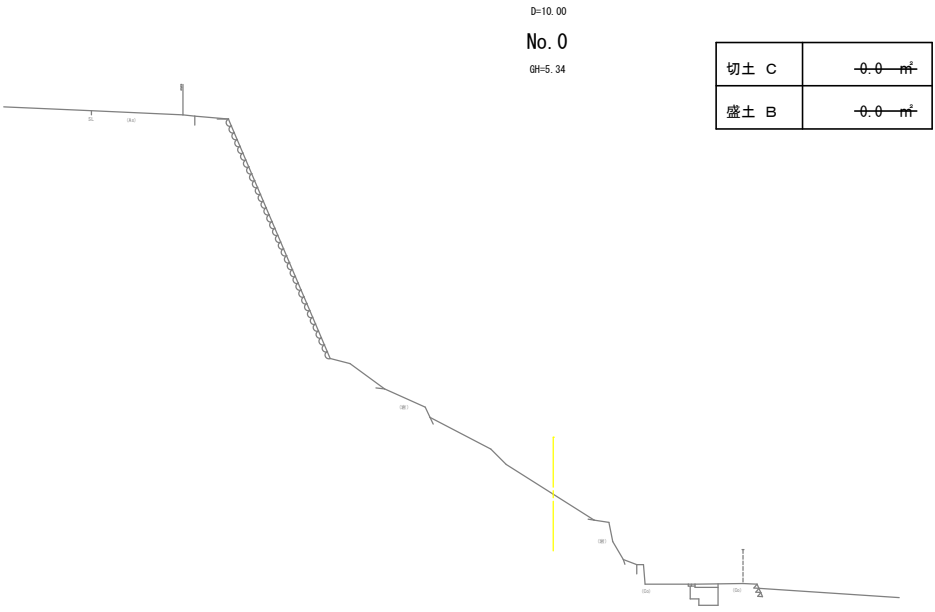

切土 C	-0.0 - m ²
盛土 B	-0.0 - m ²

DL=0.00


工事名	野賀海水浴場改修工事		
図面名	横断面図(1)		
作成年月日	令和 7年 3月		
縮尺	1:100	図面番号	3-1 / 13
会社名			
事業者名	大崎上島町		

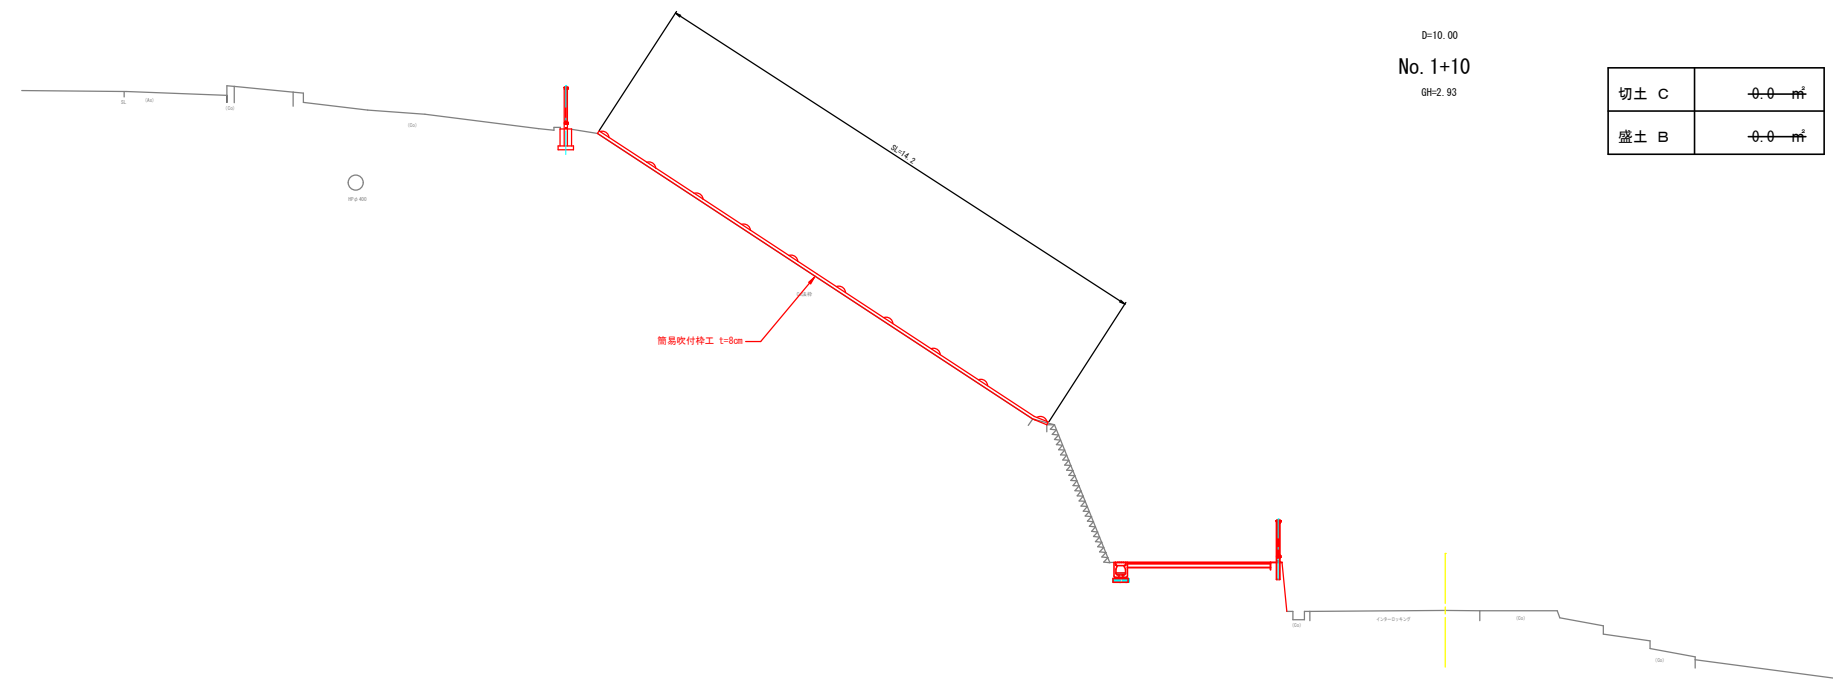

DL=0.00

切土 C	0.0 m ²
盛土 B	0.0 m ²


	切土 C
	盛土 B

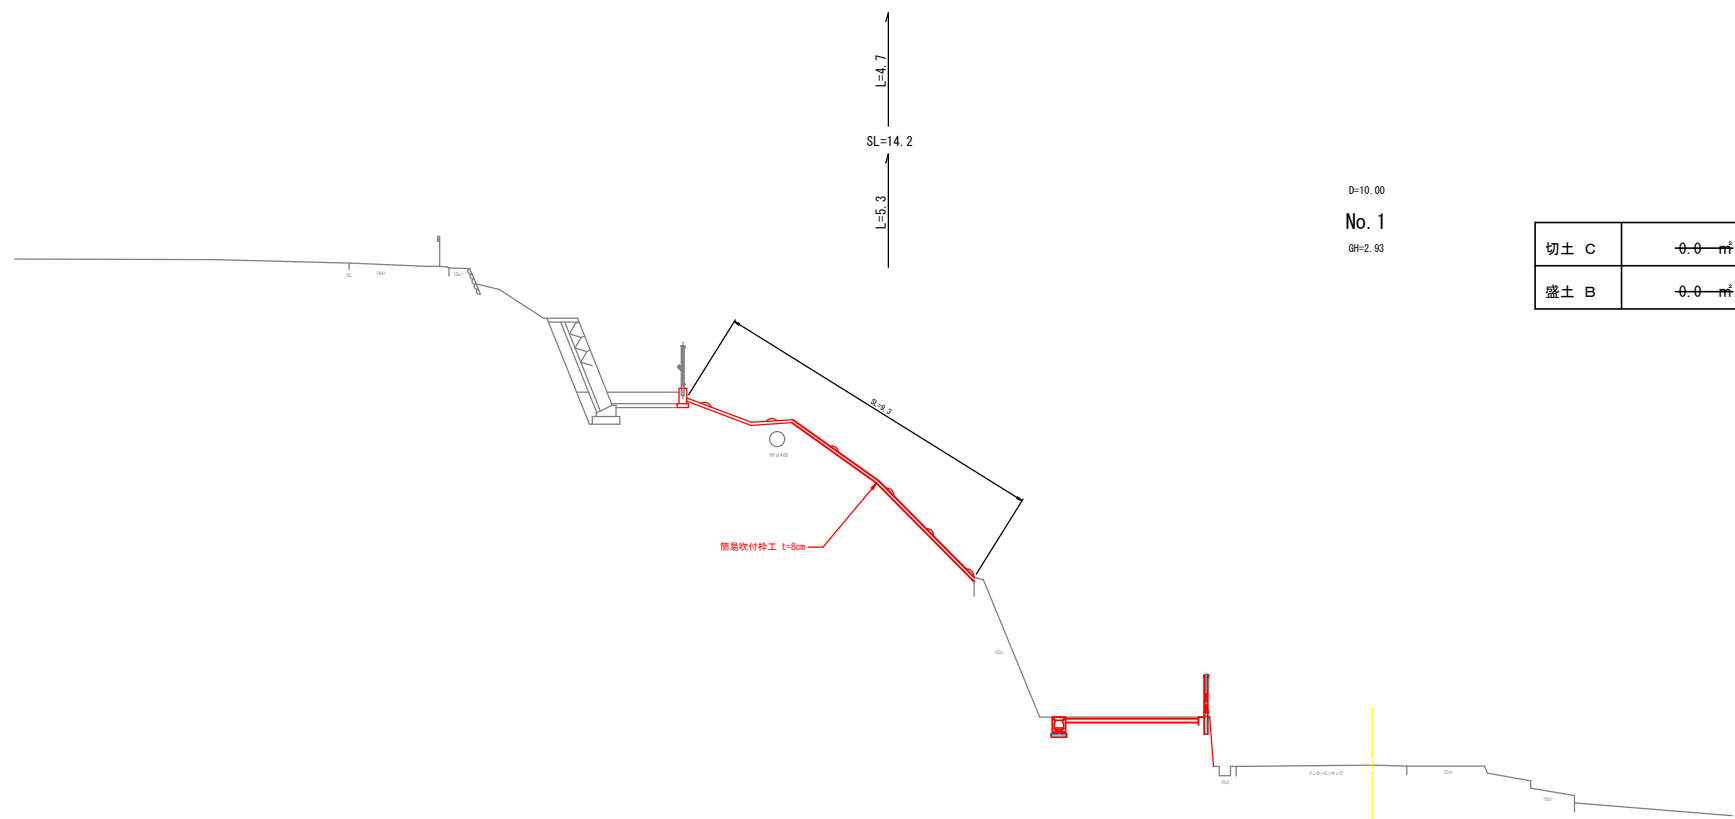

DL=0.00


切土 C	0.0 m ²
盛土 B	0.0 m ²

工事名	野賀海水浴場改修工事		
図面名	横断面図(2)		
作成年月日	令和 7年 3月		
縮尺	1:100	図面番号	3-2 / 13
会社名			
事業者名	大崎上島町		

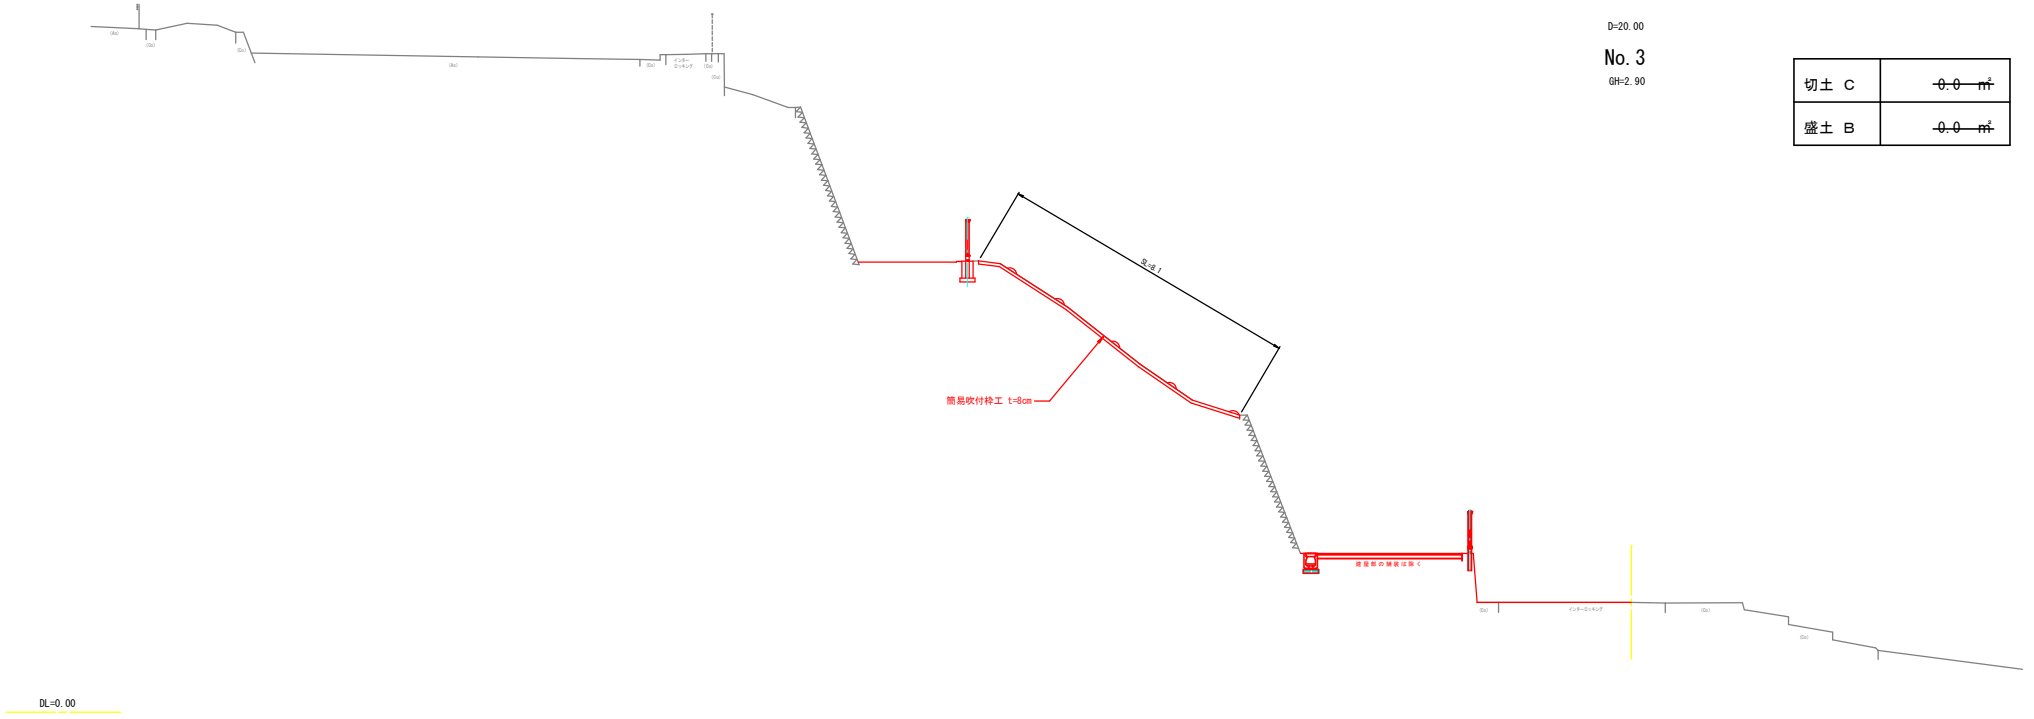

	切土 C
	盛土 B

切土 C	-0.0-m
盛土 B	-0.0-m

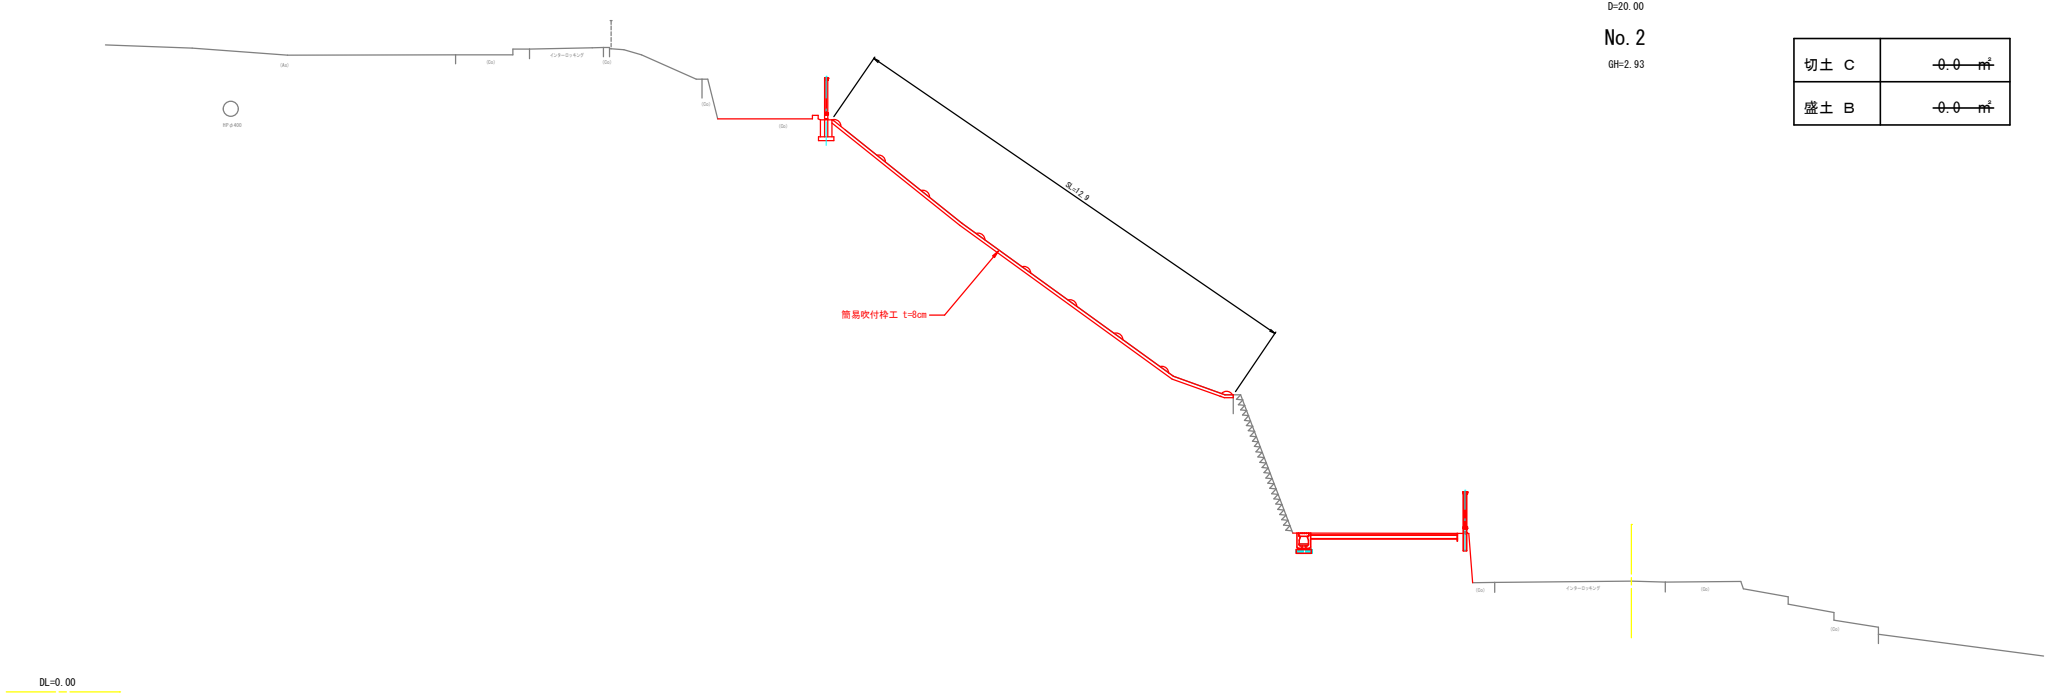

切土 C	-0.0-m
盛土 B	-0.0-m

工事名	野賀海水浴場改修工事		
図面名	横断面図(3)		
作成年月日	令和 7年 3月		
縮尺	1:100	図面番号	3-3 / 13
会社名			
事業者名	大崎上島町		

DL=0.00

DL=0.00




D=20.00

No. 5

GH=4.19

切土 C	0.0 m³
盛土 B	0.0 m³

	切土 C
	盛土 B

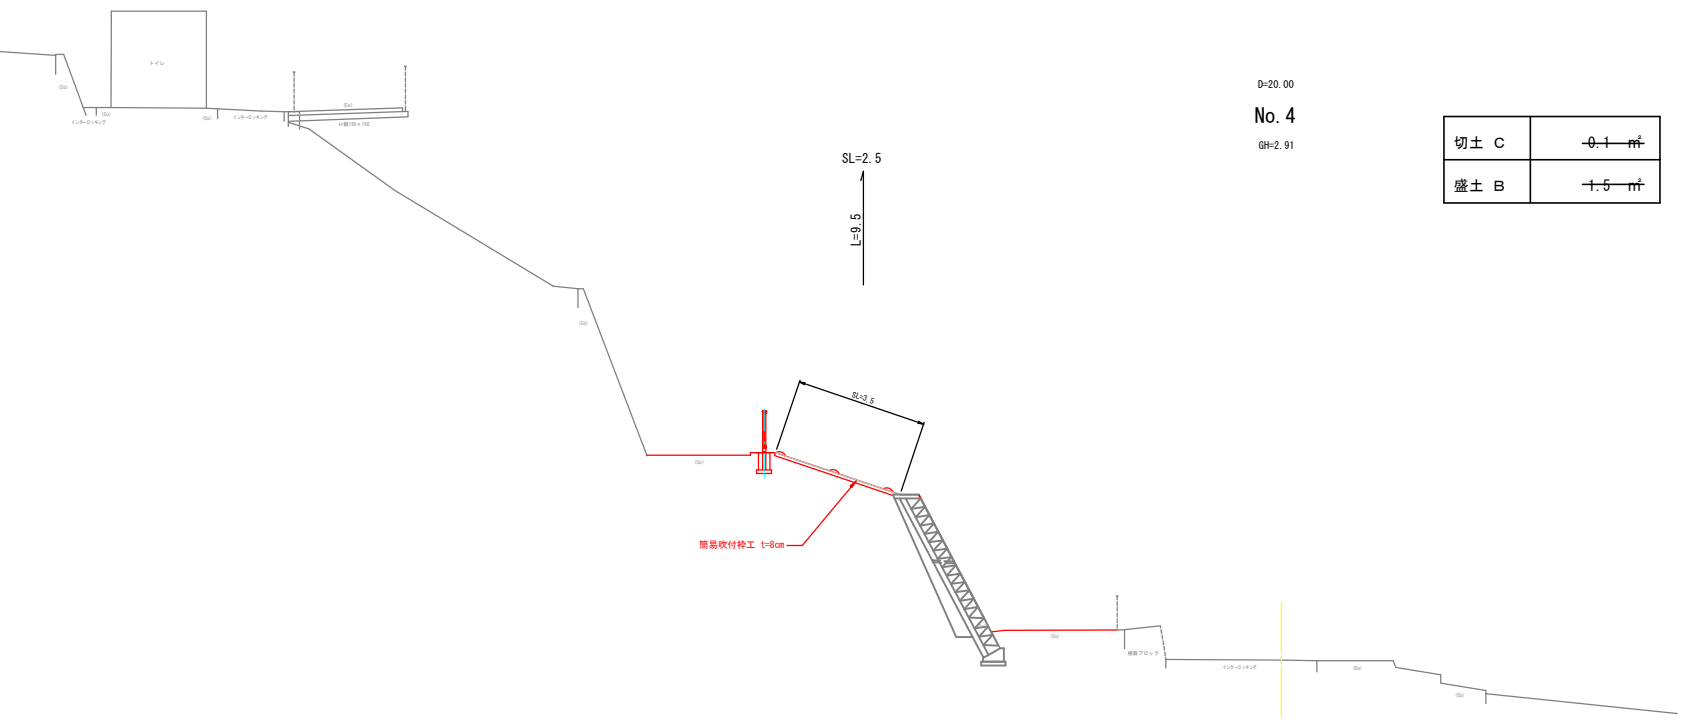

D=20.00

No. 4

GH=2.91

切土 C	0.1 m³
盛土 B	1.5 m³

SL=2.5

1:0.5

傾斜改付砕工 t=8cm

工事名	野賀海水浴場改修工事		
図面名	横断面図(4)		
作成年月日	令和 7年 3月		
縮尺	1:100	図面番号	3-4 / 13
会社名			
事業者名	大崎上島町		

	切土 C
	盛土 B




切土 C	0.0 m³
盛土 B	0.0 m³

工事名	野賀海水浴場改修工事		
図面名	横断面図 (5)		
作成年月日	令和 7 年 3 月		
縮尺	1:100	図面番号	3-5 / 13
会社名			
事業者名	大崎上島町		

法面工詳細図


平面図

1:500

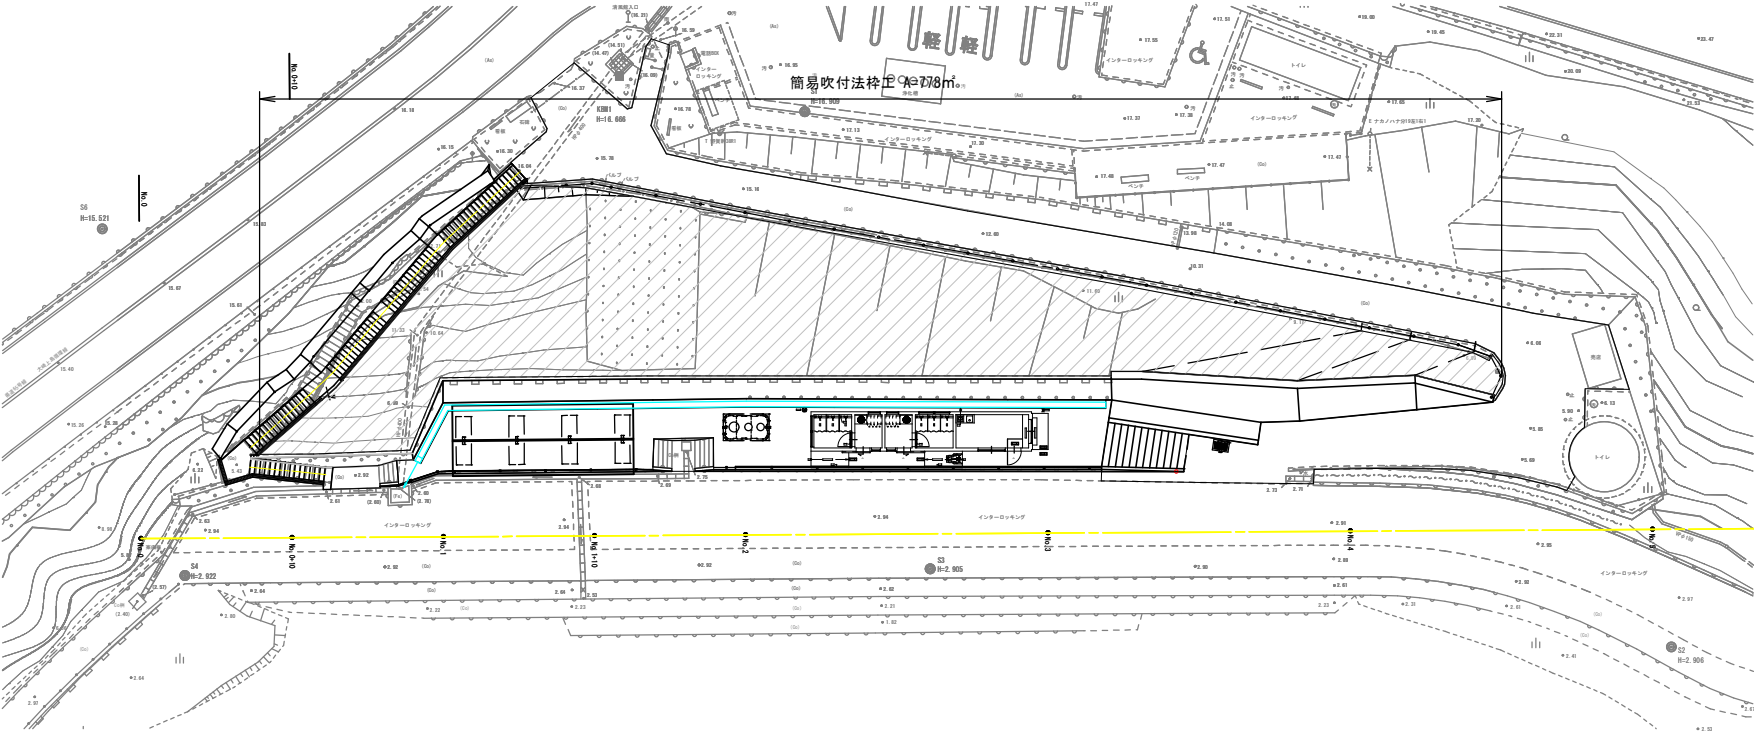


標準展開図

1:25

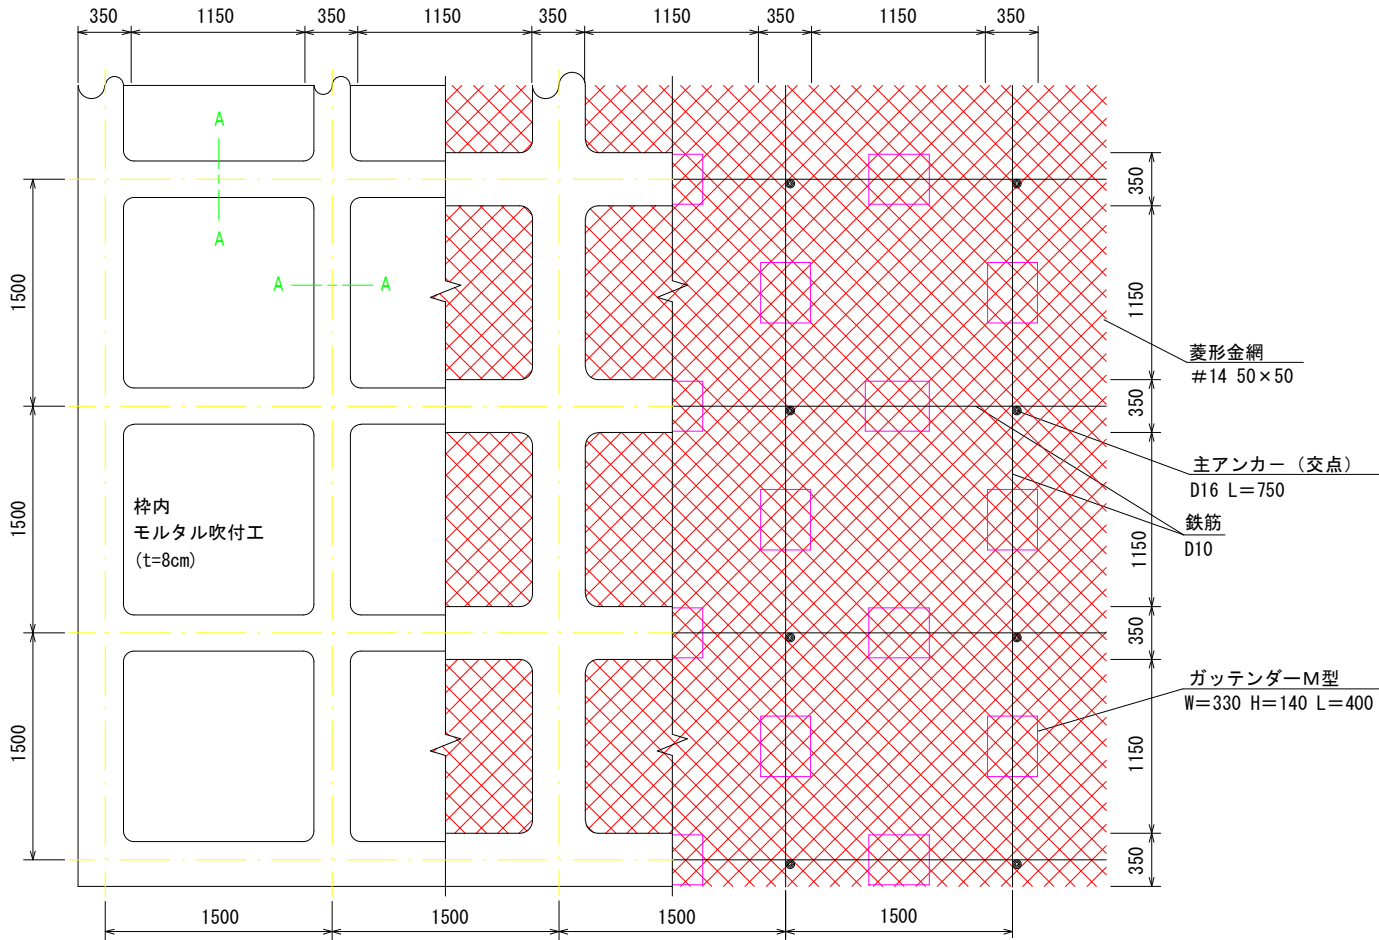


標準断面図

1:25

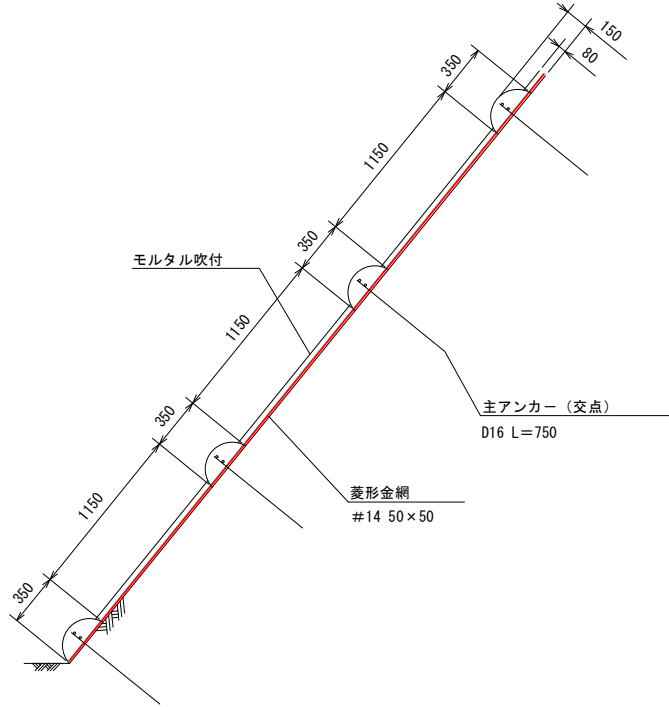


A-A断面

1:10

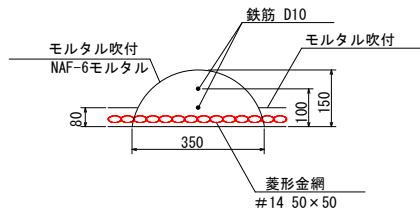

ガッテンダーM型部材模式図

1:10

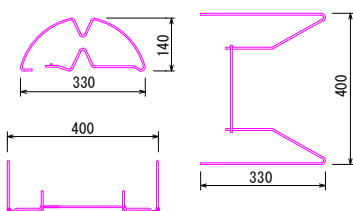


使用材料表




材 料 名		規 格	単 位	数 量	100m2 当り 割増率
菱形金網		#14 50×50	m2	140.0	40%
アンカー		φ16 L=400	本	30	
補助アンカー		φ9 L=200	本	150	
鉄筋		D10	kg	188.8	17%
主アンカー (交点)		D16 L=750	本	52	
組立枠		ガッテンダーM型 W=330 H=140 L=400	個	94	
枠吹付			m3	5.27	
NAF-6 モルタル	セメント	普通ポルトランドセメント	kg	2943.8	33%
	NAF-6	共重合パラ型アラミド繊維	kg	7.0	33%
	砂		m3	8.7	33%
枠内モルタル吹付		t=8cm : NAF-6モルタル	m2	55.9	

工事名	野賀海水浴場改修工事		
図面名	法面工詳細図		
作成年月日	令和 7年 3月		
縮尺	図 示	図面番号	4 / 13
会社名			
事業者名	大崎上島町		

階段手摺展開図 S=1:50

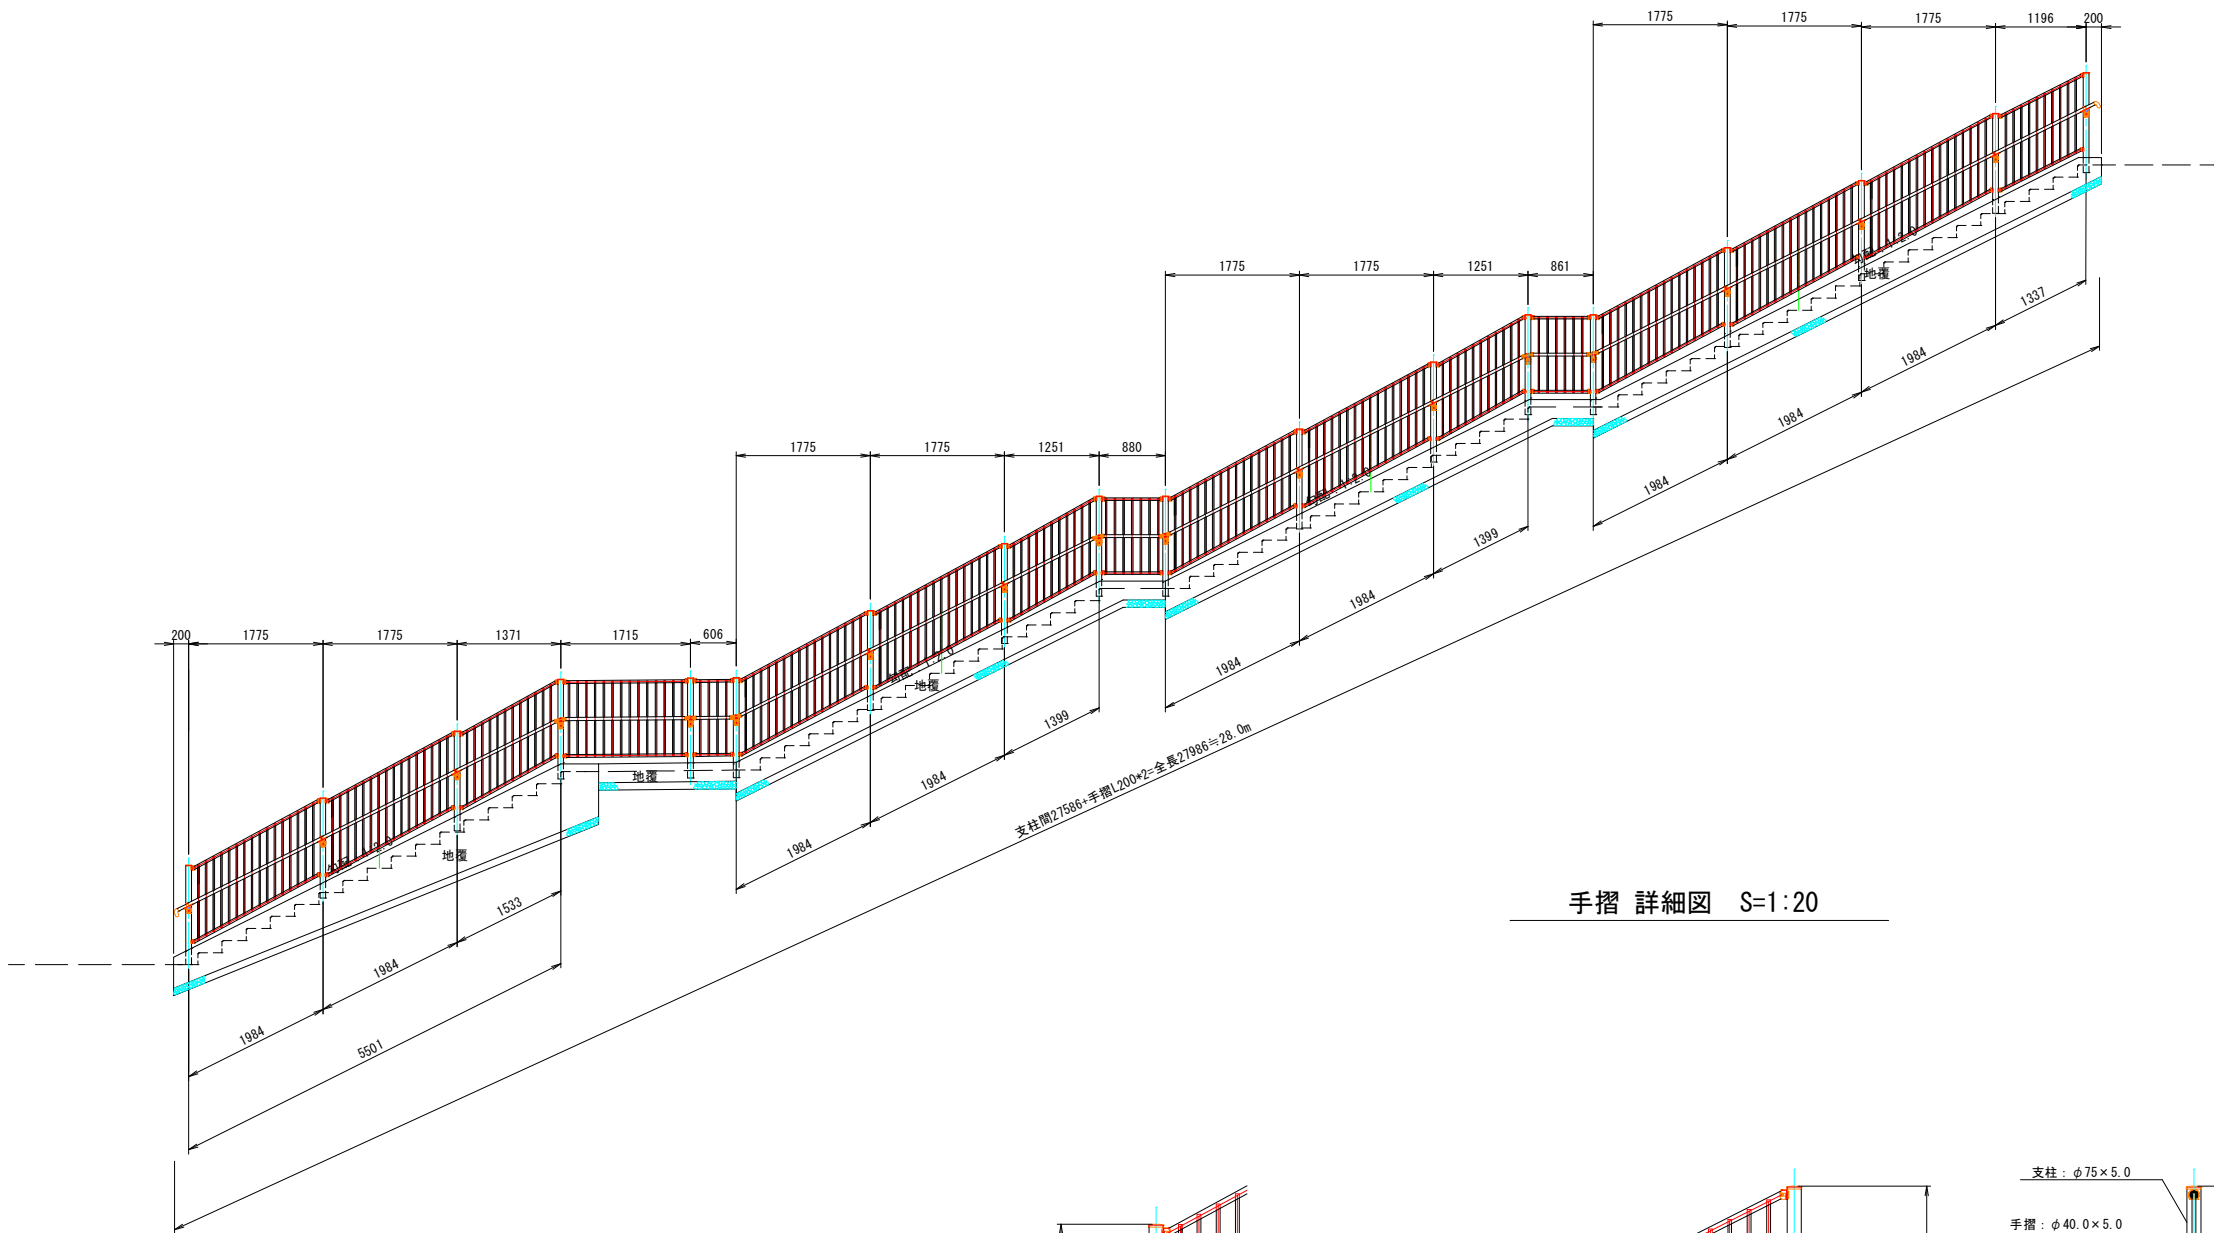

手摺 詳細図 S=1:20

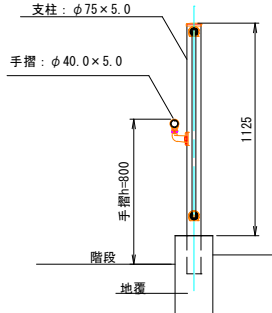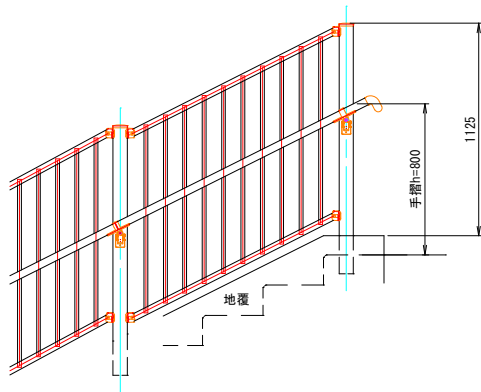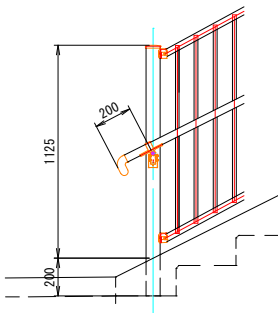

歩行者自転車用欄『ピュアライン』たて格子タイプ 2型

名 称	材 質	規 格
支柱	アルミニウム合金押出形材	A6063S-T5
横棧	アルミニウム合金押出形材	A6063S-T5
格子	アルミニウム合金押出形材	A6063S-T5
キャップ	アルミニウム板 t=1.5	A1100P-H14
ブラケット	アルミニウム合金ダイカスト	ADC12
通しピン	アルミニウム合金押出形材	A6063S-T5
ボルト等	ステンレス	

歩行者用補助手すり φ75柱用


名 称	材 質	規 格
φ40手摺	アルミニウム合金押出形材	A6063S-T5
端部キャップ	アルミニウム合金積物	AC3A
連結スリーブ	アルミニウム合金押出形材	A6063S-T5
取付ブラケット	アルミニウム合金積物	AC3A
傾斜用ブラケット	アルミニウム合金ダイカスト	ADC1
	アルミニウム合金積物	AC3A
	アルミニウム合金ダイカスト	ADC12
出幅調整式ブラケット受け	アルミニウム合金積物	AC3A
コーナー用ブラケット	アルミニウム合金積物	AC3A
	アルミニウム合金ダイカスト	ADC12
ボルト等	ステンレス	

※ 三協立山(株) 歩行者自転車用欄『ピュアライン』たて格子タイプ 2型 同等品


工事名	野賀海水浴場改修工事		
図面名	1号階段詳細		
作成年月日	令和 7年 3月		
縮尺	図 示	図面番号	6 / 13
会社名			
事業者名	大崎上島町		

2号階段詳細図


階段B平面図 S=1:50

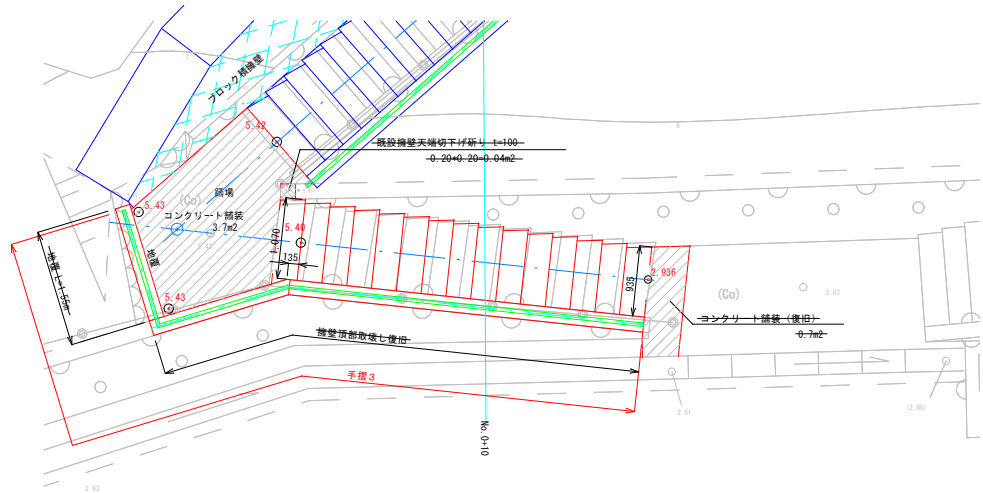


階段B縦断面図 S=1:50

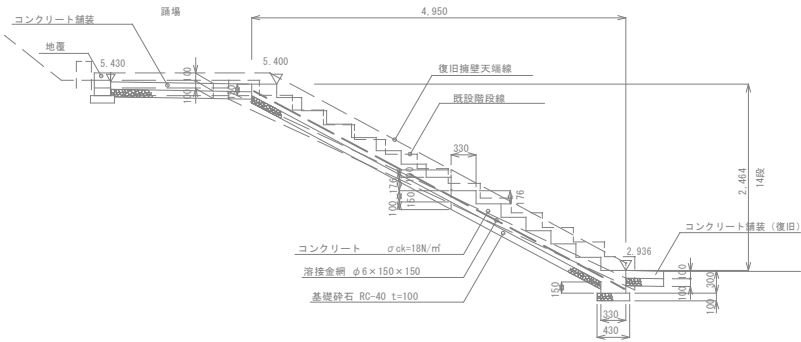


階段標準断面図 S=1:30

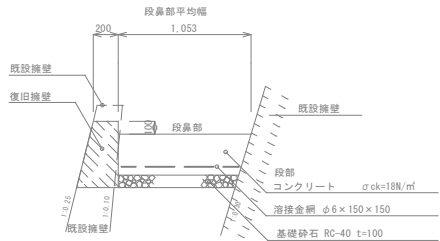


地覆断面図 S=1:30

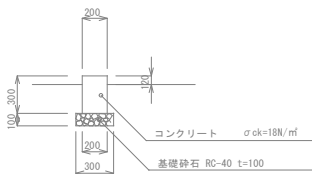


コンクリート舗装断面図 S=1:30

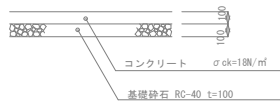


擁壁取壊し展開図 S=1:50

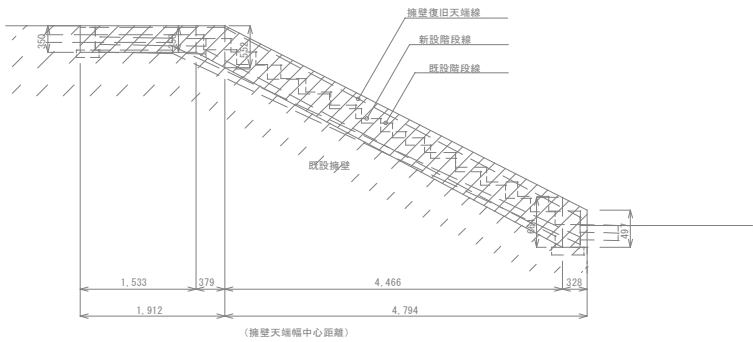


取壊し擁壁断面図 S=1:30

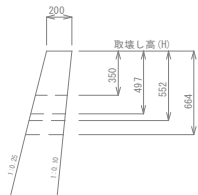


復旧擁壁断面図 S=1:30

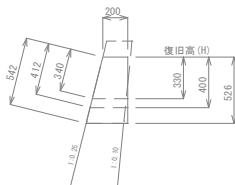

階段手摺3展開図 S=1:50

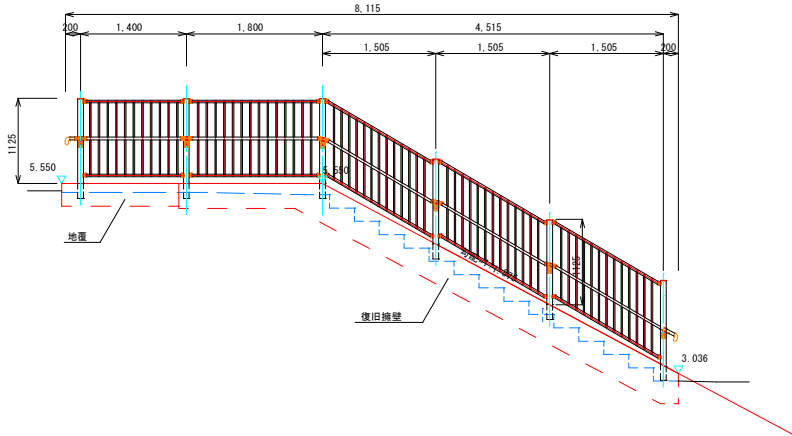

擁壁復旧展開図 S=1:50

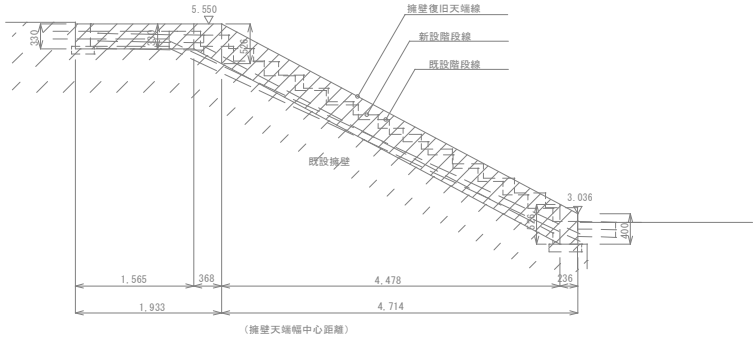


特記仕様：手摺の材料仕様、細部詳細は手摺1・2に準じる。

取壊し高 H (mm)	取壊し断面積 (m ²)
350	0.08
497	0.12
552	0.13
664	0.17


擁壁高 H (mm)	断面積 (m ²)	型枠長 (m)
330	0.08	0.67
400	0.10	0.81
526	0.14	1.07

工事名	野賀海水浴場改修工事		
図面名	2号階段詳細図		
作成年月日	令和 7年 3月		
縮尺	図 示	図面番号	7 / 13
会社名			
事業者名	大崎上島町		


平面配置図

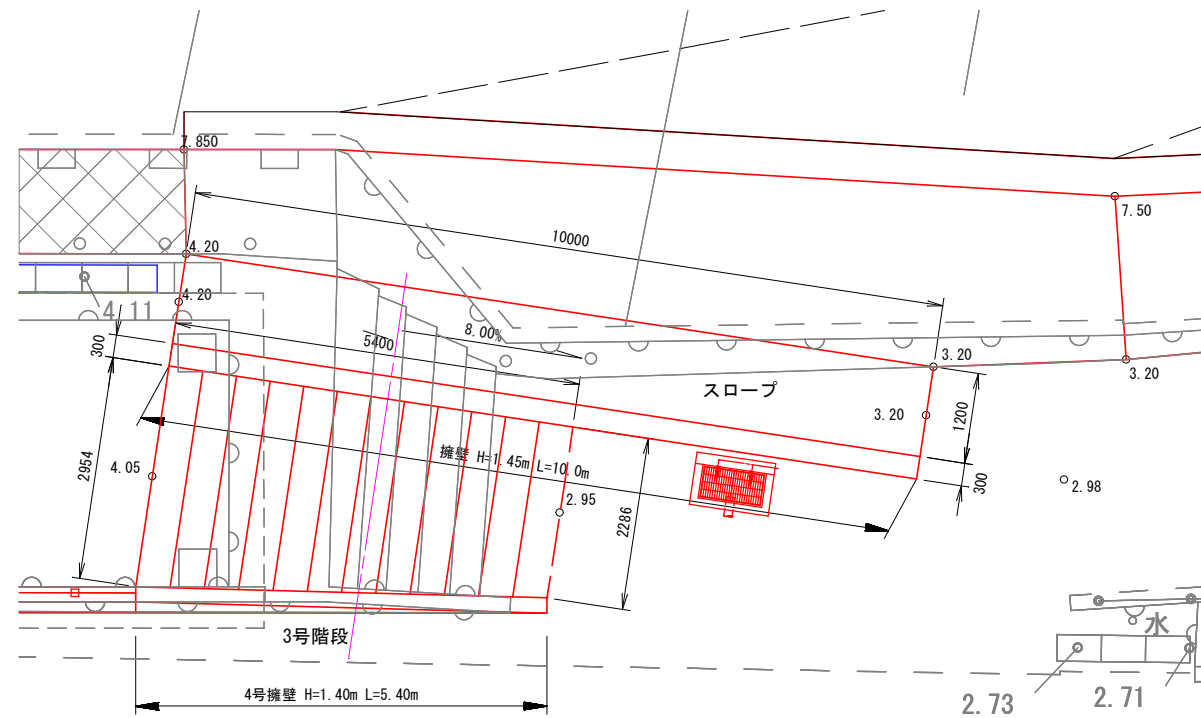


手摺展開図

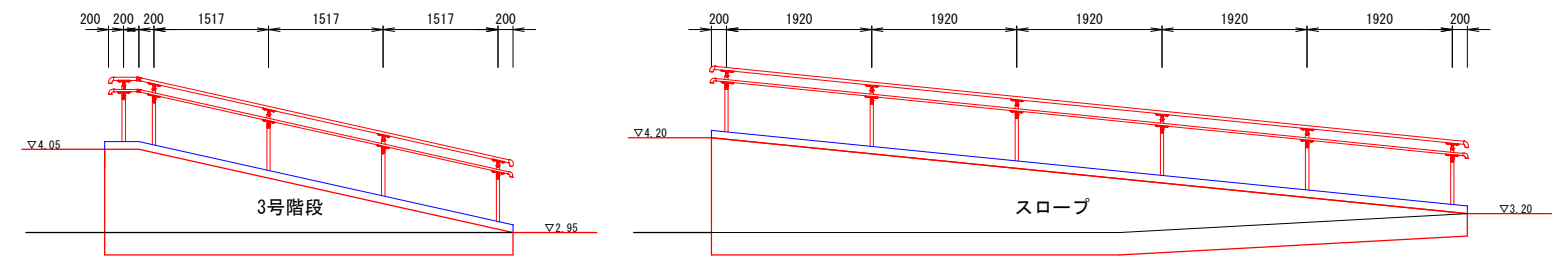


擁壁断面図

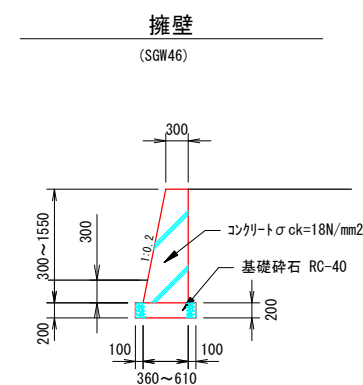




手摺 詳細図

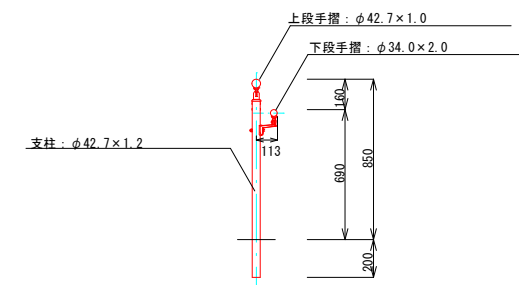

3号階段・スロープ

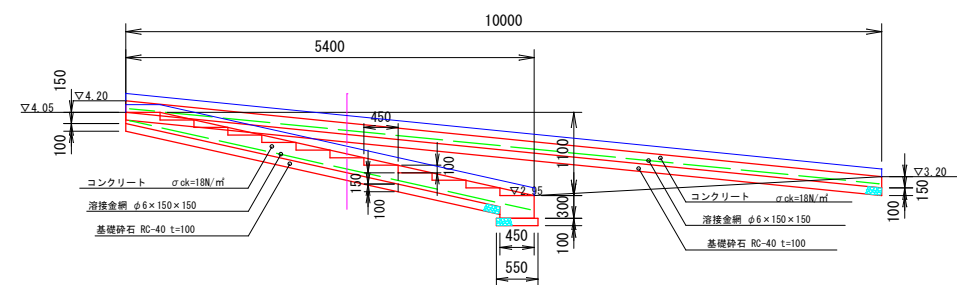


擁壁展開図

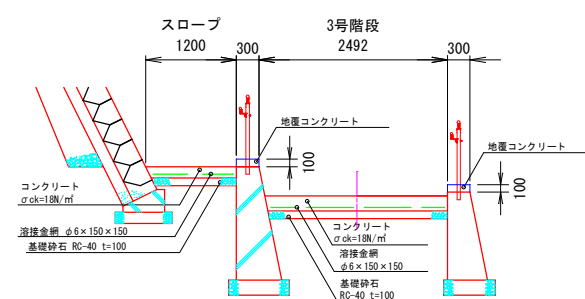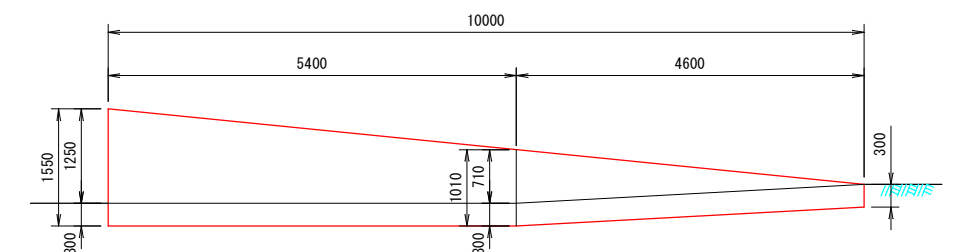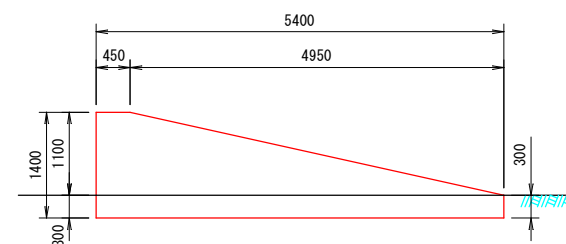


工事名	野賀海水浴場改修工事		
図面名	3号段詳細図		
作成年月日	令和 7年 3月		
縮尺	図 示	図面番号	8 / 13
会社名			
事業者名	大崎上島町		

滑り止め舗装+コンクリート補修
S=1:10



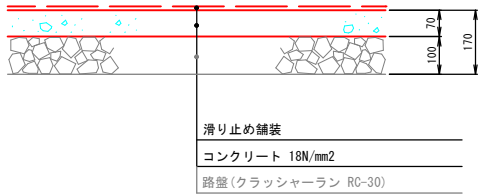


遮熱性舗装+アスファルト舗装
S=1:10

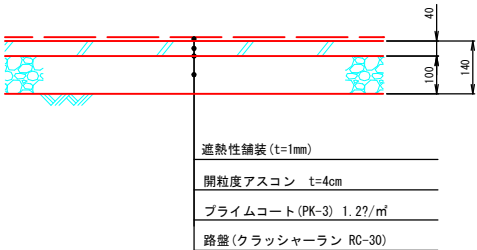

足洗い場

S=1:20

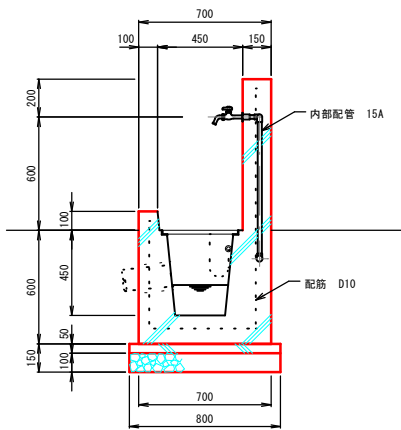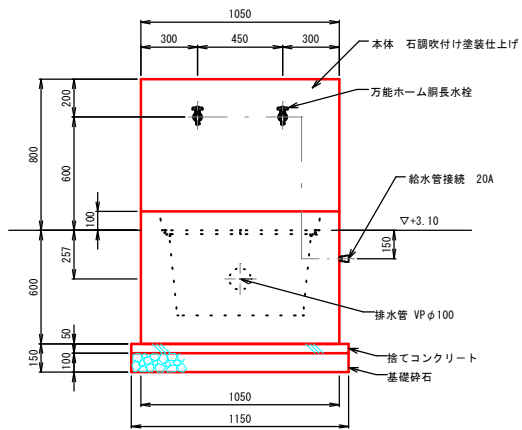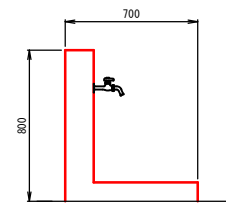


仕様

- 本体 : R C造、角面取り、石調吹付け塗装、一部合成樹脂塗装仕上げ
内部配管 : 配管用ステンレス鋼管、ステンレス製継手、防熱材巻き
集水側蓋 : ステンレス製グレーチング、ステンレスチェーン付き
- ※ 水栓及び給水管などの凍結破壊が予測される場合は、水抜き等の処置が必要です。
- *本製品は(株)サカエ製品、或いは本社様以上とする。
*本製品は(一社)日本公園施設業協会によるSP、又はSPL表示認定企業の製造品とする。
*本製品は(一社)日本公園施設業協会による公園施設団体賠償責任保険制度の加入品とする。


排水管敷設平面図

S=1:100

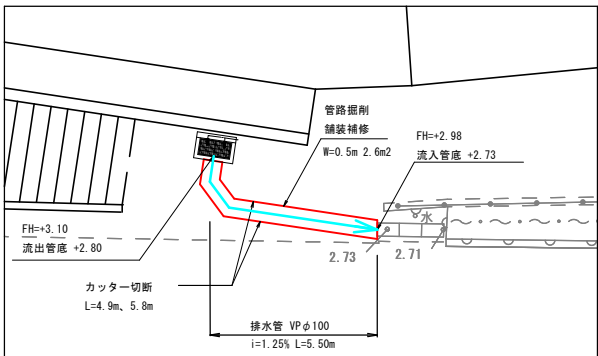

排水管 VP φ100

S=1:10

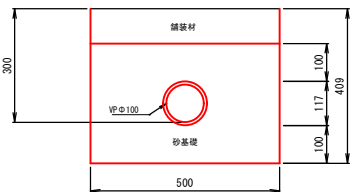


※1 排水管理は土壌りが強いので、VP管を用いる。


※2 敷設後は、砂基礎上部をコンクリート打設により補修すること。

転落防止柵 A

S=1:20


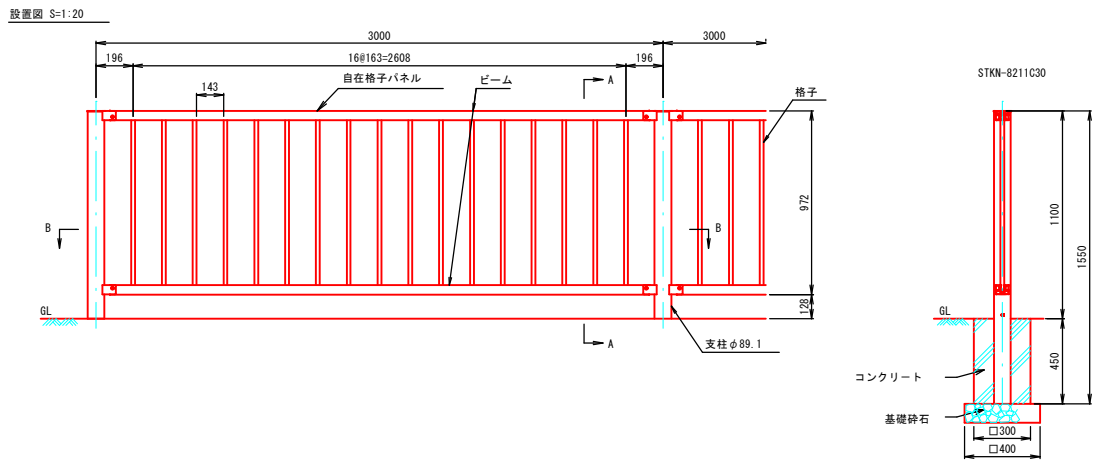


詳細図 S=1:10

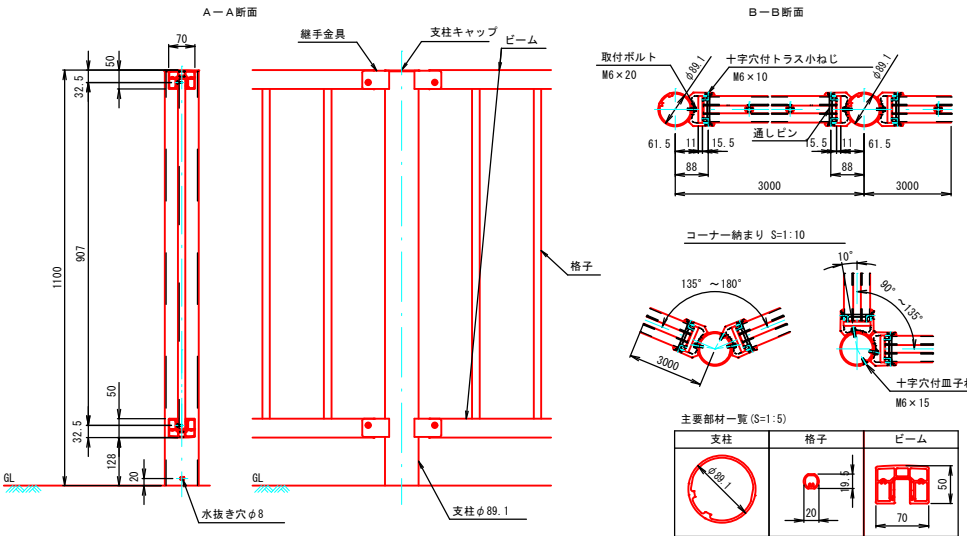

主要部材一覧 (S=1:5)

支柱	格子	ビーム

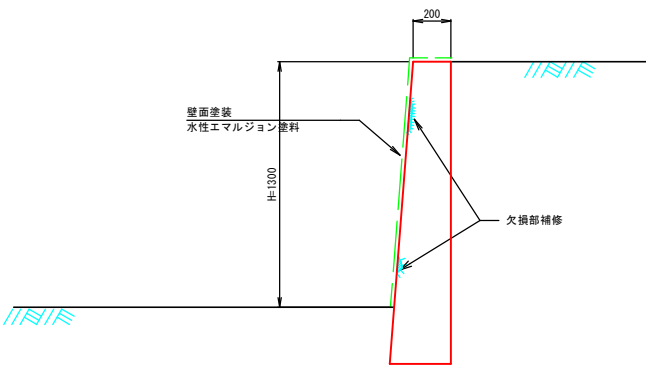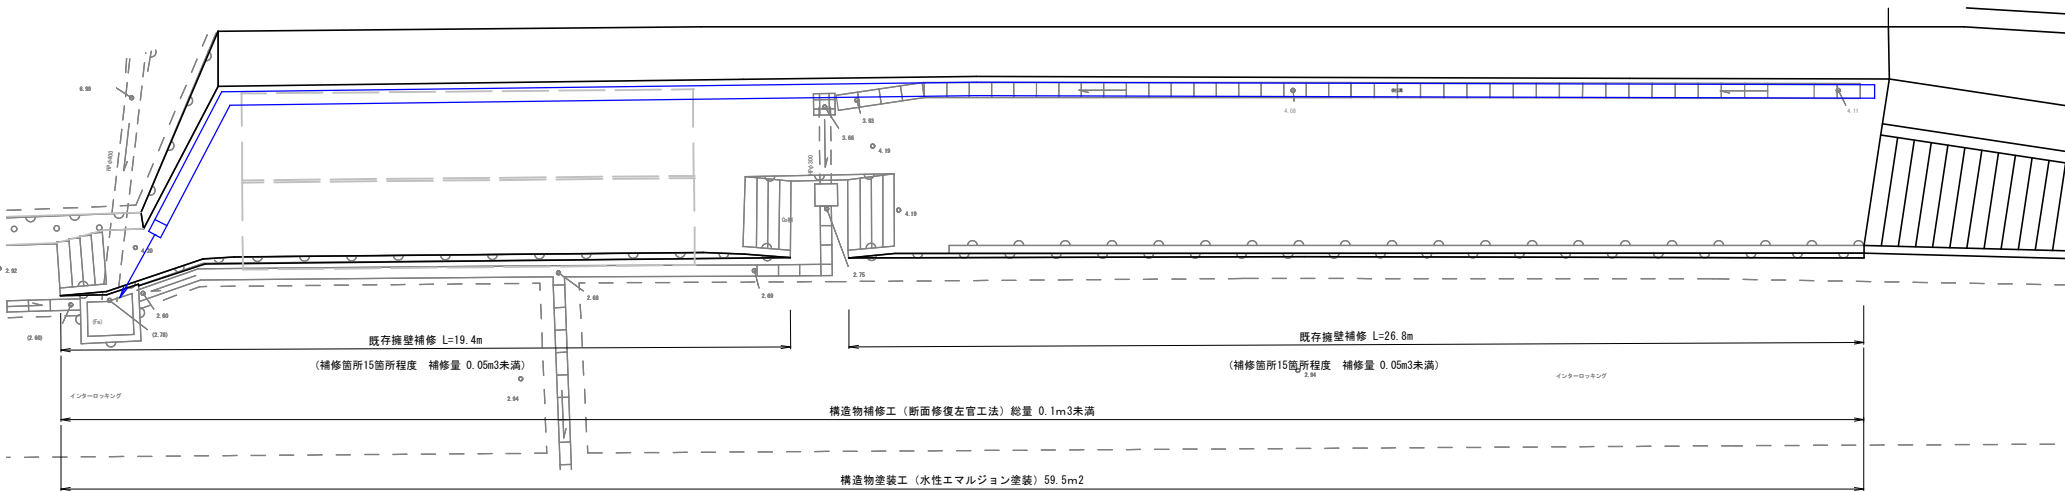

ひび割れ部改修

Uカットシール材充填工事法（シーリング法）

(改修監理指針 4.2.5 (1))

コンクリート打放し仕上げ

雨水の侵入がある0.2mm超0.5mm未満のひび割れ
0.5mm以上のひび割れ

欠損部改修

充填工事法（壁体筋筋金部補修）

(改修監理指針 4.2.5 (2))

工事名	野賀海水浴場改修工事		
図面名	施設構造図(2)		
作成年月日	令和 7年 3月		
縮尺	図 示	図面番号	9-2 / 13
会社名			
事業者名	大瀬上島町		

シェルター


S=1:50

※シェルターの施工範囲は基礎のみとする。


意 番	S-1	数量	1	備 考
シリーズ	通路シェルター	ファイブフォート		一般地域型
本 体	規格色			耐積雪荷重: 600N/m ²
色 仕 上	屋根パネル (材質)	規格色		耐風圧力 : 1233N/m ² (V ₀ =34m/s、地表面粗度区分Ⅱ)
	側面パネル (材質)	アルミニウム板 t=1.0		一本柱タイプ
				連結材カバー (特)
				柱 連結材 (特)
取 付 場 所				

* 図面表記の基礎は、長期地耐力50 kN/m² 側圧考慮ありの場合のサイズです。
現地状況に応じた基礎サイズとして下さい。


側面図

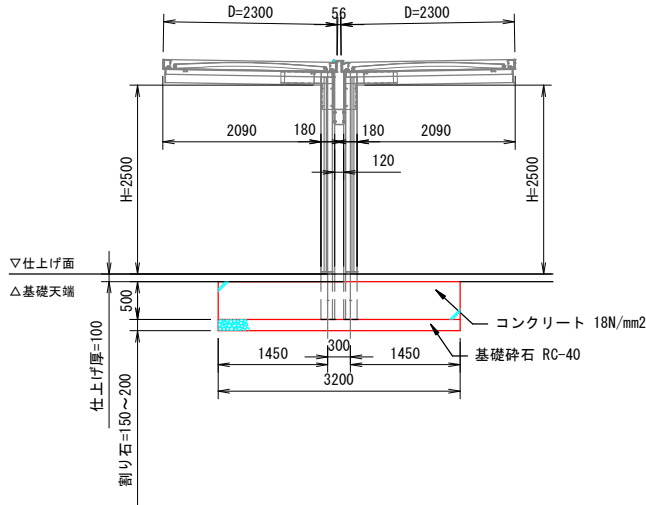

平面図

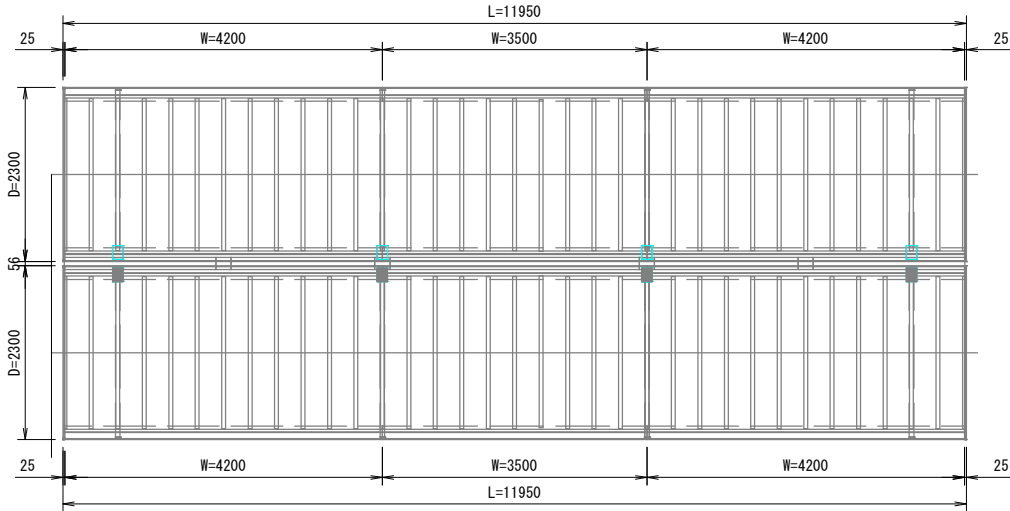


立面図

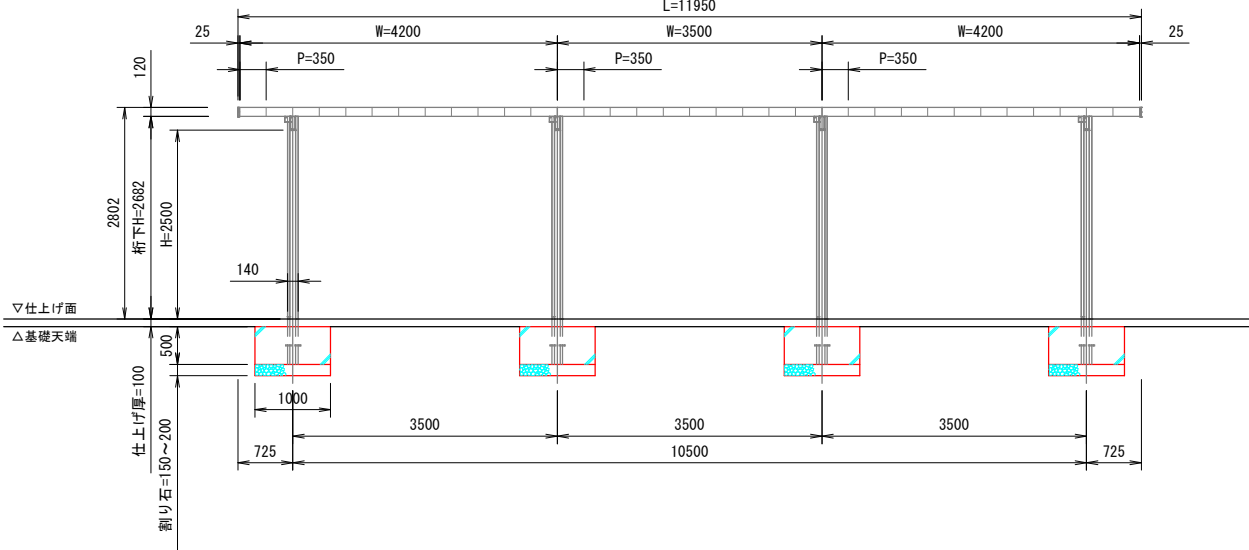

柱・基礎位置図


▶ : 排水位置を示す

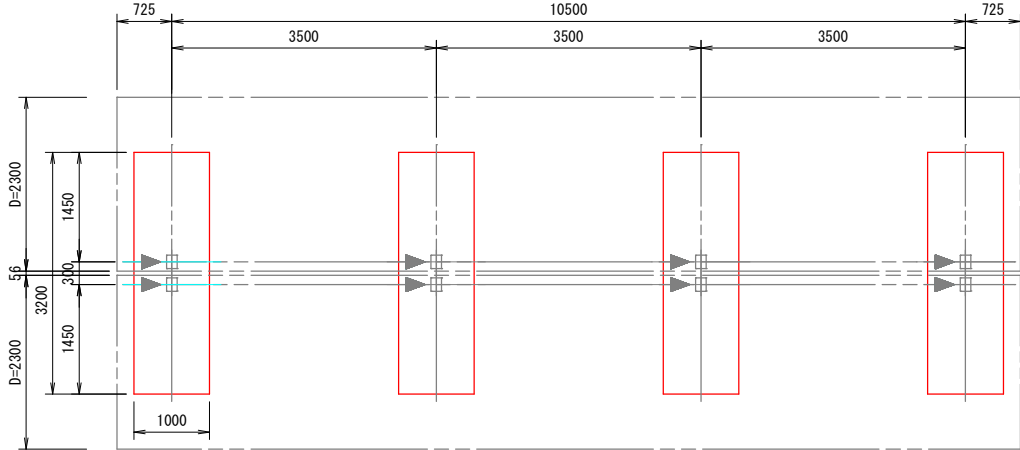


工事名	野賀海水浴場改修工事		
図面名	シェルター構造図		
作成年月日	令和 7年 3月		
縮尺	図 示	図面番号	10 / 13
会社名			
事業者名	大崎上島町		

廃水処理槽

平面図 S=1:20

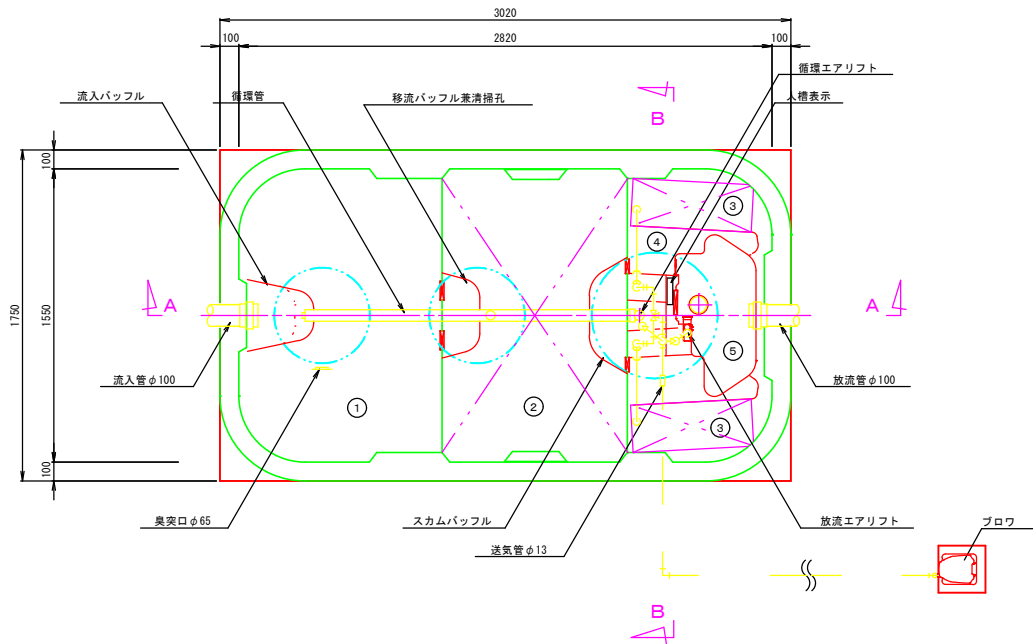


排水管平面図 S=1:100

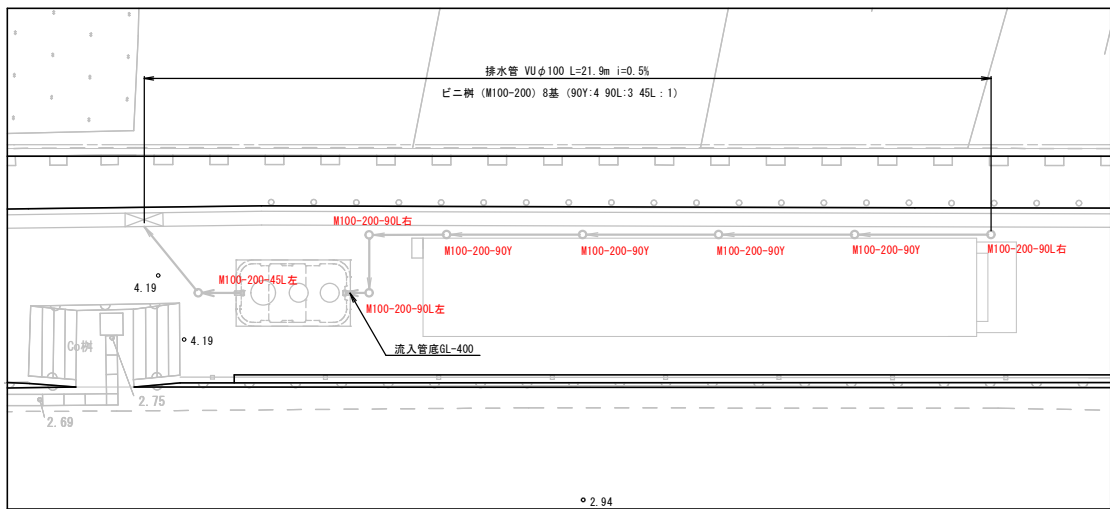


※ 建築様からの排水は廃水処理槽で計上する。


A-A断面図 S=1:20

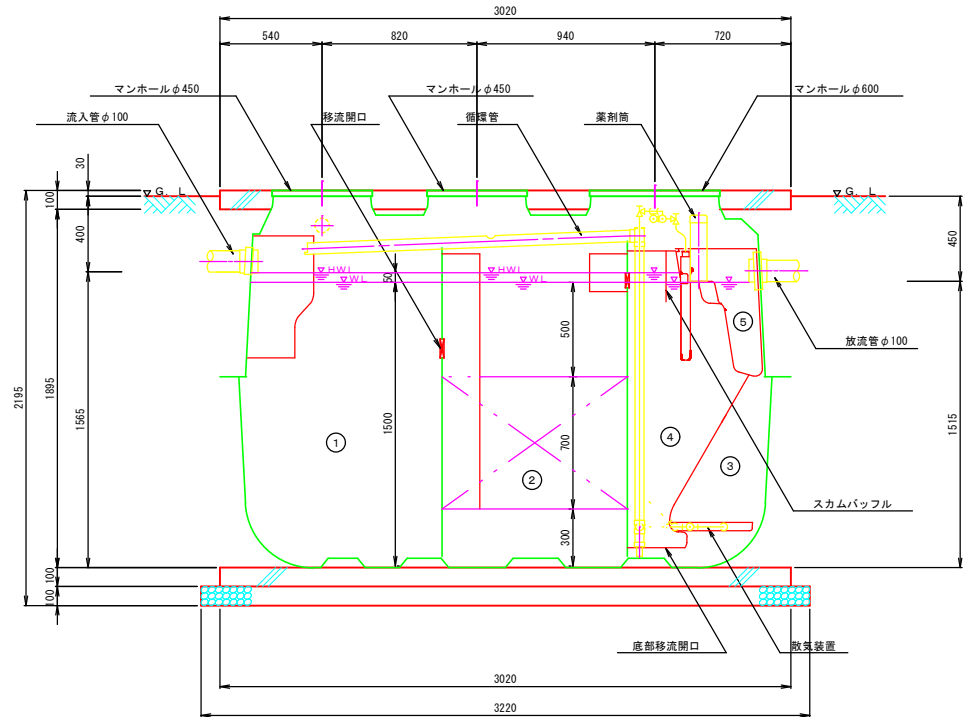

B-B断面図 S=1:20

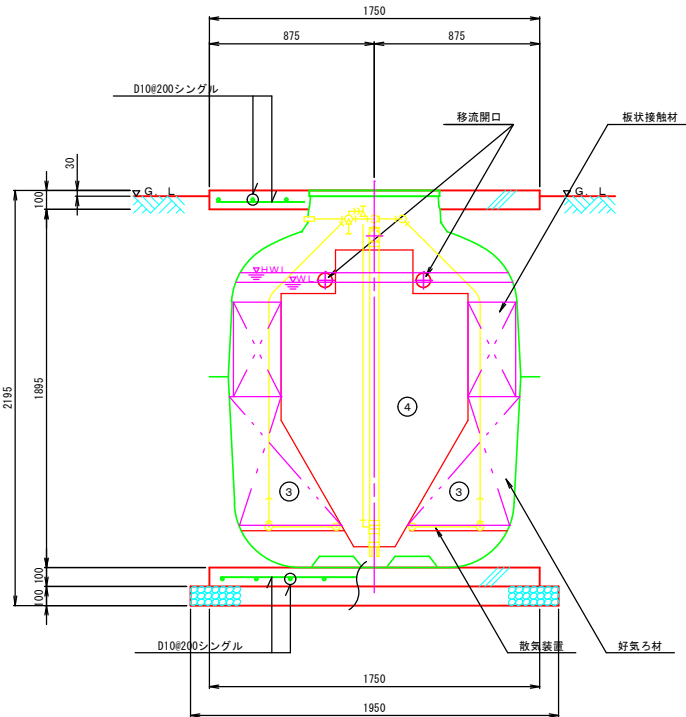

ブロウ基礎参考図 S=1:20

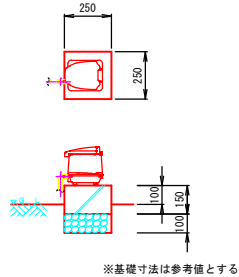

※基礎寸法は参考値とする

一 般 事 項	
コンクリート	F c = 21 N / mm ²
鉄 筋	S D 2 9 5 A
定着及継手	4 0 d
開口補強筋	D 1 3 シングル
地 業	砕石又は R C 4 0 ~ 0

施工高さ範囲					
MH	項 目	渠上げ高さ	流入管底	放流管底	施工全高
簡易 ロック	最小寸法 (この図面)	0 H	G. L-400	G. L-450	2195 H
	最小寸法 (渠上げ付)	50 H	G. L-460	G. L-510	2255 H
	最大寸法	300 H	G. L-710	G. L-760	2505 H
ボルト ロック	最小寸法	100 H	G. L-530	G. L-580	2325 H
	最大寸法	300 H	G. L-730	G. L-780	2525 H

仕 様 表				
設計番号				
型式名称	フジクリーン C E N e c o - 1 0 型			
処理対象人員	1 0 人			
汚水量	2 . 0 0 m ³ /d			
流入水質	BOD200mg/L	T-N 45mg/L	SS 160mg/L	
放流水質	BOD 10mg/L	T-N 10mg/L	SS 10mg/L	
① 夾雑物除去槽	有効容量	2 . 1 1 3	m ³	
② 嫌気濾床槽	有効容量	2 . 1 0 6	m ³	
③ 接触濾床槽	有効容量	0 . 9 3 9	m ³	
④ 処理水槽	有効容量	0 . 4 7 0	m ³	
⑤ 消毒槽	有効容量	0 . 0 4 4	m ³	
総容量	有効容量	5 . 6 7 2	m ³	
機 器 装 置 仕 様				
嫌気濾材	PPまたはPE	充填率	4 6 %	
接触材	PVC、PPまたはPE	充填率	1 7 %	
好気濾材	PPまたはPE	充填率	5 4 %	
ブロウ	吐出量	口 径	運転方式	台数
	1 0 0 L / m i n	φ 1 3	連続運転	1
槽本体	FRP			
パイプ類	PVC、PPまたはPE			
マンホール	PPまたはFRP			
消毒剤	固形塩素剤			

消費電力70W
電流1.5A

配管仕様	露出配管 (ブロウ廻り)		VP
	土中配管		φ40以下~VP・φ50以上~VU
	槽内配管		メーカ仕様


- 注1) 上部は歩行者荷重とする。
注2) 機器電源は単相100Vとする。
注3) 図中の“G. L”は浄化槽位置での仕上げレベルを示す。
注4) 処理槽からブロウまでの距離は5m以内とする。
注5) 流入管・放流管工事は別途とする。又接続工事は浄化槽工事範囲外とする。
注6) 臭突管工事は別途とする。又接続工事は浄化槽工事範囲外とする。
注7) ブロウ付近にコンセント×1を設置のこと。設置は浄化槽工事範囲外とする。

工事名	野賀海水浴場改修工事		
図面名	廃水処理槽構造図		
作成年月日	令和 7年 3月		
縮尺	図 示	図面番号	11 / 13
会社名			
事業者名	大崎上島町		

給水設備詳細図


平面図

1:200

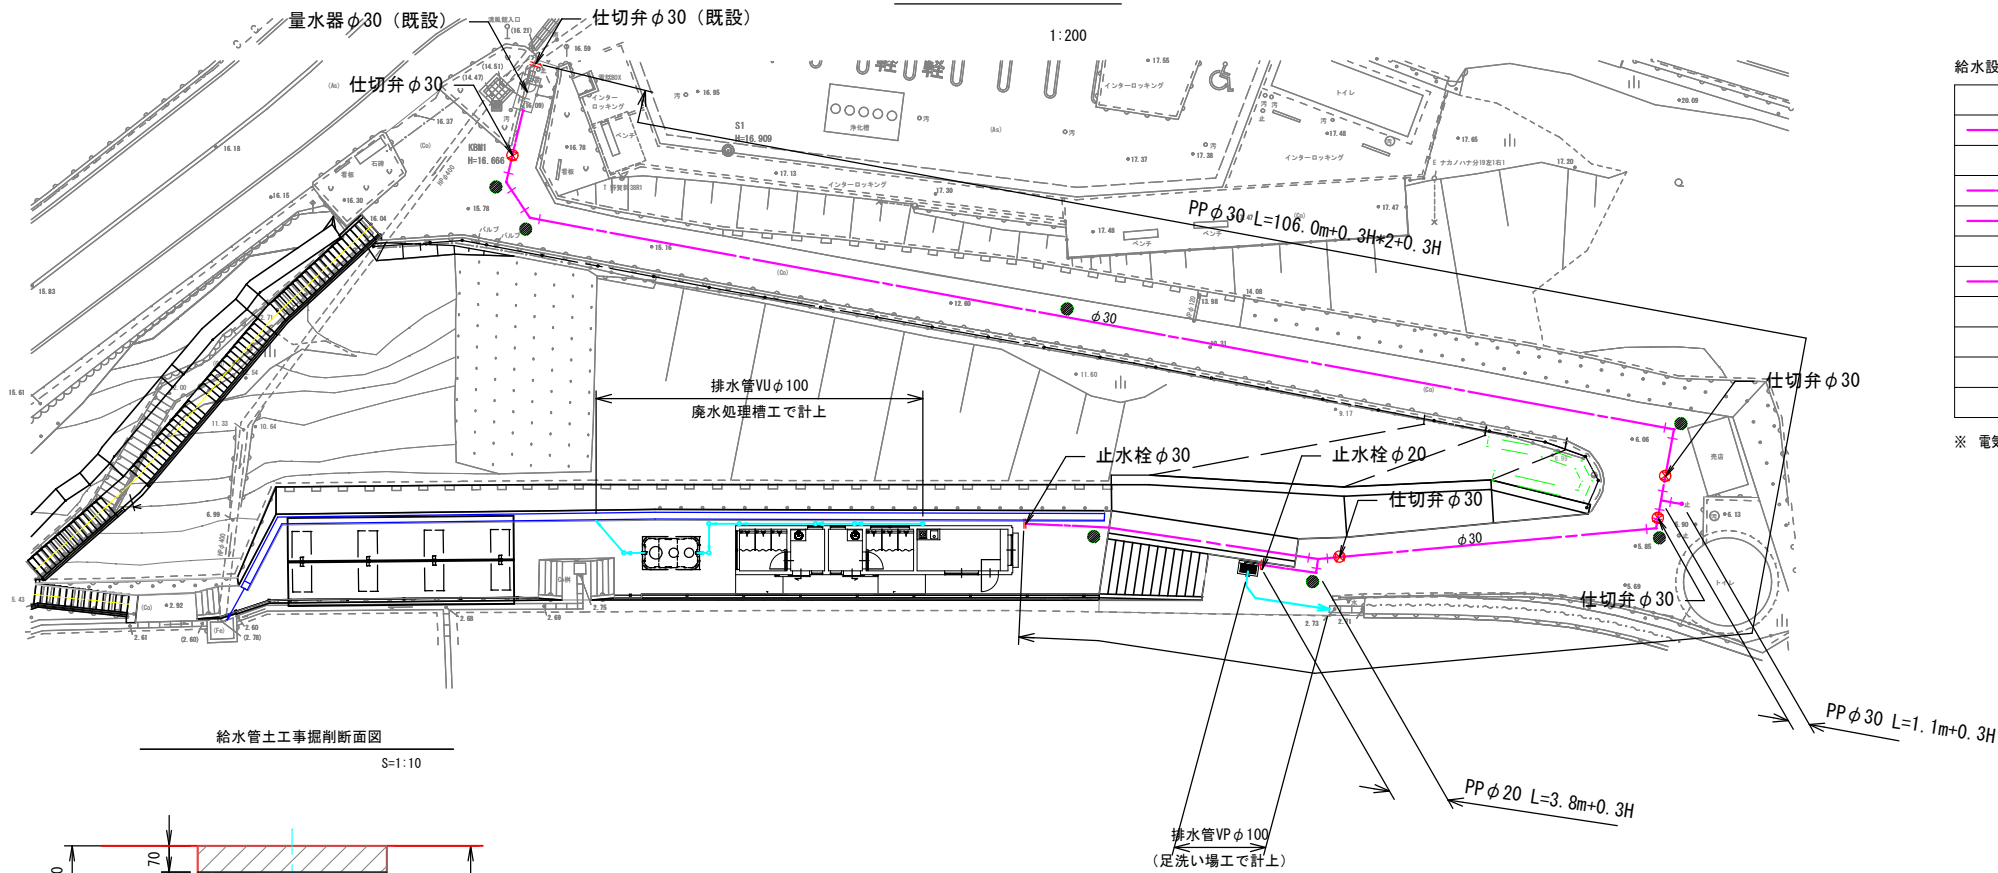

給水管土工事掘削断面図


S=1:10

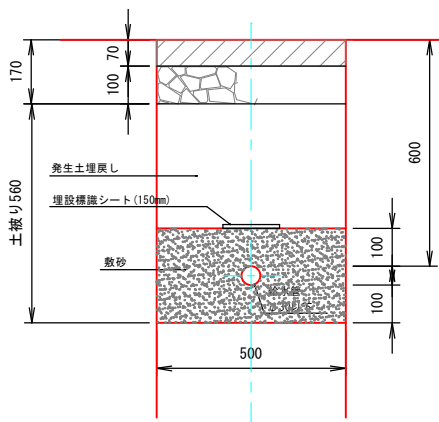


量水器 (既設・参考)

S=1:10

平面図

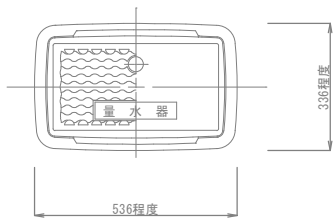

断面図

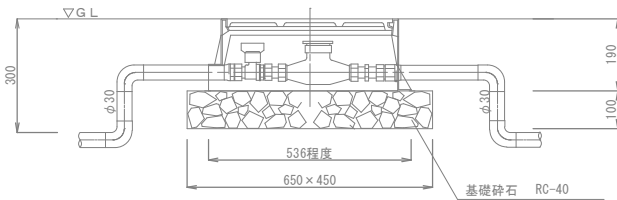




仕切弁

S=1:10



SE8A100

中部壁


H=600

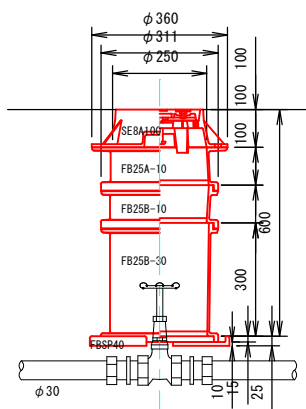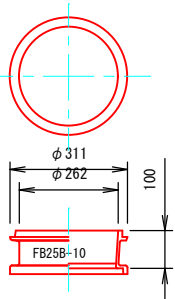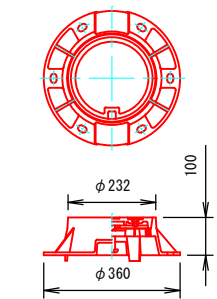

上壁部

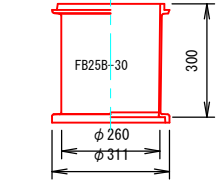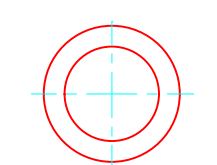


底板

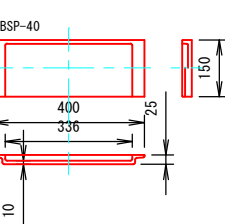

止水栓

S=1:10


バルブボックス (VC-P~300H) 詳細図

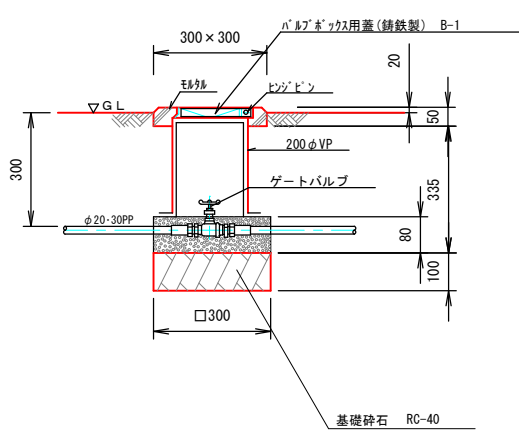


埋設標示鉄

S=1:10

平面図

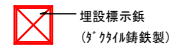

断面図

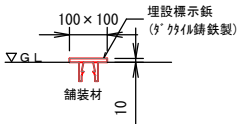

給水設備凡例

記号	名称	管種・仕様等	数量
	給水管	水道用ポリエチレン管二層管 P P 屋外埋設 φ30	108.3
	"	" " φ20	4.1
	仕切弁	φ30 (JIS-10K) 仕切弁ボックス (取手付)	4.0
	止水栓	φ30 (JIS- 5K) 止水栓ボックス	1.0
	"	φ20 (JIS- 5K) 止水栓ボックス	1.0
	量水器	φ30 (メーター支給品 既設)	
		量水器ボックス共	
	埋設標示鉄 (裸地以外用)	ダクタイル鋳鉄製	7.0
	埋設標識シート	150巾	110.9

※ 電気設備との離隔距離(地中埋設配管)は、並行離隔距離200mm以上、交差離隔距離100mm以上とする。(50A以下)


工事名	野賀海水浴場改修工事		
図面名	給水設備詳細図		
作成年月日	令和 7年 3月		
縮尺	図 示	図面番号	12 / 13
会社名			
事業寄名	大崎上島町		

引込柱姿図(参考図)

S=図示

引込柱(B)姿図

S=1:20

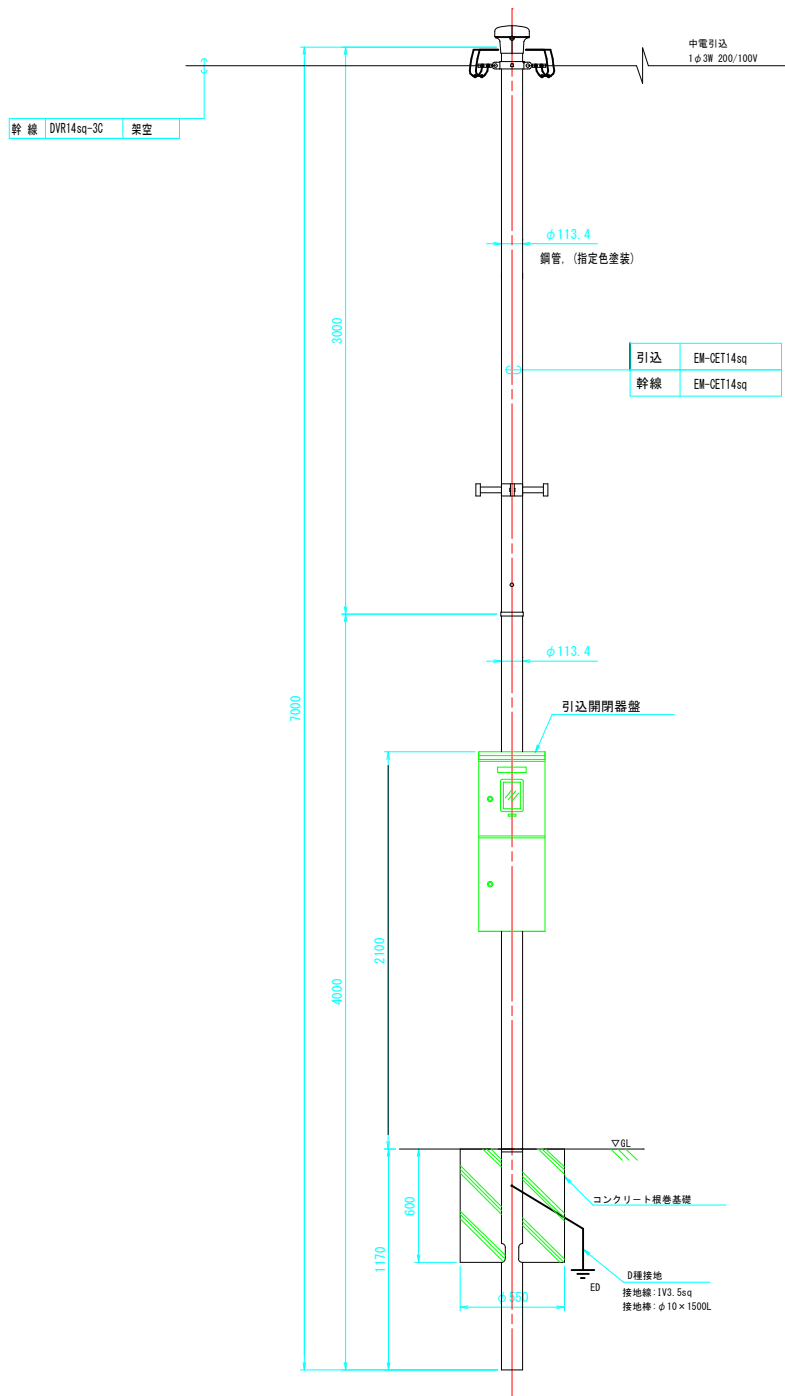


(注記)


1. 引込柱及び基礎、引込開閉器盤の寸法・形状は参考とする。

引込開閉器盤姿図

S=1:10

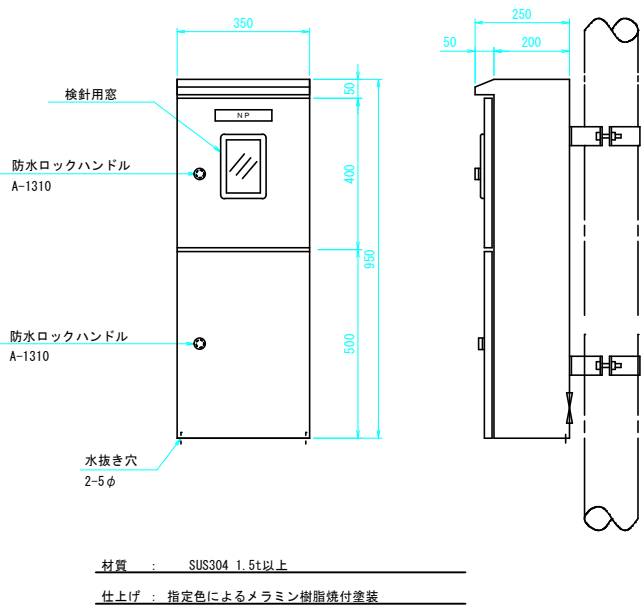

単線結線図

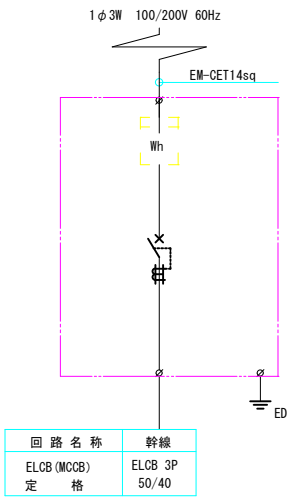

工事名	野賀海水浴場改修工事		
図面名	電気設備構造図(1)		
作成年月日	令和 7年 3月		
縮尺	図示	図面番号	13-1 / 13
会社名			
事業者名	大崎上島町		

