

契 約 説 明 書

入札順 3／4 午後

工事名	町道矢弓下組線災害防除工事
工事場所	豊田郡大崎上島町東野
入札(予定)年月日	令和8年8月25日(火) 13時30分
入札場所	大崎上島町役場本庁入札室
予定工期	着手 契約締結の日の翌日 完成 令和9年3月15日
特約事項	前金払 : 有 (4/10以内) 中間前金払 : 有 (2/10以内) 部分払 : 有 (9/10以内、支払限度回数2回)
最低制限価格	有
契約保証金	要
その他	・大崎上島町財務規則、建設工事執行規則及び建設業法等関係法令の定めるところによる。

入 札 条 件

1 入札保証金

大崎上島町財務規則第98条第2項の規定により、免除する。

2 契約保証金

- (1) 請負人は、契約の締結と同時に次のいずれかに掲げる保証を付さなければならない。ただし、(オ)の場合においては、履行保証保険締結後、直ちにその保険証券を町長に寄託しなければならない。
 - (ア) 契約保証金の納付
 - (イ) 契約保証金に代わる担保となる有価証券等の提供
 - (ウ) 契約による債務の不履行により生じる損害金の支払いを保証する銀行、町長が確実と認める金融機関又は保証事業会社（公共工事の前払金保証事業に関する法律（昭和27年法律第184号）第2条第4項に規定する保証事業会社をいう。以下同じ。）の保証
 - (エ) 契約による債務の履行を保証する公共工事履行保証証券による保証
 - (オ) 契約による債務の不履行により生じる損害をてん補する履行保証保険契約の締結
- (2) 契約の保証に係る契約保証金の額、保証金額又は保険金額及び保証の額は、請負代金額の10分の1とする。
- (3) 契約保証金及び契約保証金の納付に代えて提供された担保は、契約履行完了後に還付する。なお、契約保証金については、工事又は給付の完了の確認又は検査が終了したのち、契約の相手方から入札(契約)保証金還付請求書の提出を受けてこれと引換えに還付するものとする。
- (4) 契約保証金には、利子は付さない。

3 入札執行上の注意事項

- (1) 入札執行中は、入札執行者が特に必要と認めた場合を除き、入札室の出入りを禁止する。
- (2) 入札執行中は、入札者の私語、放言等は禁止する。
- (3) 入札室には入札に必要な者以外は入室してはならない。ただし、入札執行者が特に必要と認めた場合又は共同企業体を結成している場合は2名まで入室を可とする。
- (4) 入札書の記載事項について訂正し、挿入し、又は削除したときは、その箇所に印を押さなければならない。
- (5) 提出された入札書及び工事費内訳書の書換え、引替え、又は撤回は、認めない。
- (6) 落札決定に当たっては、入札書に記載された金額に当該金額の100分の10に相当する額を加算した金額（当該金額に1円未満の端数があるときは、その端数金額を切り捨てた額）をもって落札価格とし、入札者は消費税に係る課税事業者であるか免税事業者であるか問わず、見積もった契約希望金額の110分の100に相当する金額を入札書に記載すること。

4 代理入札

入札者の代理人として入札しようとする者は、あらかじめ委任状を提出して代理人として確認を受けなければならない。

5 工事費内訳書について

- (1) この工事は、入札参加者から入札時に工事費内訳書の提出を求める工事である。入札の際

に、工事費内訳書の提出がない場合、入札に参加することができない。

工事費内訳書の提出方法等については、書面により工事費内訳書を作成し、次の事項を記載し、入札書を提出する際に提出すること。

- (ア) 提出者の商号又は名称及び代表者名
- (イ) 当該入札等に係る建設工事等の名称及び場所
- (2) 工事費内訳書については、本工事・附帯工事内訳書（種別程度）の記載を求めるが、様式は指定しないものとする。
- (3) 提出された工事費内訳書が次のアからエまでのいずれかに該当する場合には、その者は資格要件を満たしていないものとみなし、その者が行った入札を無効とする。
 - (ア) 記名押印がない場合
 - (イ) 工事名に誤りがある場合
 - (ウ) 本工事・附帯工事内訳書（種別程度）の記載がない場合
 - (エ) 入札書に記載した価格と入札時に提出された工事費内訳書に記載している工事費総額が相違している場合
- (4) 入札参加者は、適切な見積りに基づいて入札するよう努めなければならない。
- (5) 入札後、落札業者が不良・不適格な業者と疑われるに至った場合及び低入札価格調査を行う場合並びに当該工事において談合があると疑うに足る事実があると認められる場合においては、提出された工事費内訳書の内容を確認するものとする。談合があると疑うに足る事実があると認められた場合には、必要に応じ提出された工事費内訳書を公正取引委員会等に提出するものとする。
- (6) 工事費内訳書の作成に要する費用は、提出者の負担とする。
- (7) 提出された工事費内訳書は、返却しないものとする。

6 落札者の決定

- (1) 落札者は、町の予定価格以内で最低価格の入札をした者とする。ただし、最低制限価格の設定のある場合は、予定価格以内であって最低制限価格以上の最低価格の入札をした者とする。
- (2) 落札となるべき同価の入札をした者が2人以上あるときは、直ちに当該入札者にくじを引かせて落札者を決定する。この場合、くじ引きを拒否することはできない。

7 無効入札に関する事項

次に該当する場合は、その入札を無効にする。

- (1) 入札に参加する者に必要な資格のない者が入札したとき。
- (2) 工事名に誤りがある場合
- (3) 記名押印のない入札
- (4) 金額を訂正した入札
- (5) 入札が取り消すことができる無能力者の意志表示であるとき。
- (6) 契約担当職員が定めた入札に関する条件に違反したとき。
- (7) 入札者が2以上の入札をしたとき。
- (8) 他人の代理を兼ね、又は2人以上の代理をして入札をしたとき。
- (9) 入札者が連合（談合）して入札をしたとき、その他入札に際して不正の行為があったとき。
- (10) 必要な記載事項を確認できない入札をしたとき。
- (11) 工事費内訳書の提出がないとき。

8 再度入札

再度入札は、行わない。

9 入札の辞退

- (1) 指名を受けた者は、入札時までいつでも入札を辞退することができる。
- (2) 指名を受けた者が入札を辞退するときは、次に掲げるところにより行うものとする。
 - (ア) 入札前にあっては、その旨の書面を契約担当者等に直接持参するか郵送するものとする。
 - (イ) 入札中にあっては、その旨を入札書に記載し入札箱に投入するものとする。
- (3) 入札を辞退した者は、これを理由として以後の指名等について不利益な取扱いを受けるものではない。

10 入札の打ち切り

指名競争入札を打ち切る場合は、次に掲げるところにより行うものとする。

- (1) 入札前にあっては、指名を受けた者が1人を残し他の指名を受けた者が辞退した場合
- (2) 入札中（再度入札を除く。）にあっては、入札参加者1人を残し他の参加者が辞退し又は無効となった場合

11 建設リサイクル法関係書面の提出

建設工事に係る資材の再資源化等に関する法律（平成12年度法律第104号。以下「法」という。）第9条第1項に規定する「**対象建設工事**」（下記《**対象建設工事の定義**》参照）を請け負おうとする者は、法第12条第1項に基づき、法第10条第1項第1号から第5号までに掲げる事項について記載した書面を交付して説明しなければならない。

また、請負契約の当事者は、法第13条及び「特定建設資材に係る分別解体等に関する省令」（平成14年国土交通省令第17号。以下「省令」という。）第4条に基づき、①分別解体等の方法、②解体工事に要する費用、③再資源化等をするための施設の名称及び所在地、④再資源化等に要する費用について、請負契約に係る書面に記載し、署名又は記名押印して相互に交付しなければならない。

このため、対象建設工事の落札者は、次の事項に留意し、落札決定通知の日から**4日以内**に、発注者（工事担当課）に対して、「法第12条第1項に基づく書面」を提出し、法第10条第1項第1号から第5号までに掲げる事項について説明した後、発注者（契約担当課）に対して、「法第13条及び省令第4条に基づく書面」を提出しなければならない。

対象建設工事の落札者がこれらの書面をこの期間内に提出しない場合、契約を締結することができないものとし、落札者が落札しても契約を締結しないもの（契約締結拒否）として取扱う。この場合、当該落札者は、契約保証の措置を行うために要する費用その他一切の費用について、発注者に請求できない。

- (1) 「法第12条第1項に基づく書面」は、別紙様式（12条関係様式）により作成すること。
- (2) 「法第13条及び省令第4条に基づく書面」は、別紙様式（13条関係様式）により作成すること。
- (3) 「法第13条及び省令第4条に基づく書面」中の「解体工事に要する費用」及び「再資源化に要する費用」は直接工事費とすること。
- (4) 「法第13条及び省令第4条に基づく書面」中の「再資源化に要する費用」は、特定建設

資材廃棄物の再資源化に要する費用とし、再資源化施設への搬入費に運搬費を加えたものとする。

《対象建設工事の定義》

「対象建設工事」とは、次の（ア）に示す特定建設資材を使用した若しくは使用する予定又は特定建設資材の廃棄物が発生する（イ）の工事規模の建設工事をいう。

（ア）特定建設資材（１品目以上）

- ① コンクリート
- ② コンクリート及び鉄から成る建設資材
- ③ 木材
- ④ アスファルト・コンクリート

（イ）工事規模

工事の種類	規模の基準
建築物解体工事	床面積の合計 8 0 ㎡以上
建築物新築・増築工事	床面積の合計 5 0 0 ㎡以上
建築物修繕・模様替工事	請負代金の額 1 億円以上
建築物以外の工作物工事	請負代金の額 5 0 0 万円以上

（注）解体・増築の場合は、各々解体・増築に係る床面積をいう。

12 現場代理人届並びに工程表の届出

現場代理人届並びに工程表については、契約締結後14日以内に届け出ること。

13 建設業退職金共済制度について

受注者は、工事に係る建設業退職金共済制度における共済証紙（以下「共済証紙」という。）を購入した場合（工事請負契約の変更等により追加購入した場合も含む。）は、購入状況を工事完成時まで発注者に書面で報告するものとする。この報告に当たっては、共済証紙を販売する金融機関が発行する発注者用掛金収納書を添付するものとする。

14 その他の留意事項

- (1) 刑法、私的独占の禁止及び公正取引の確保に関する法律を遵守し、入札の公正を害する行為は行わないこと。
- (2) 建設業法に違反する一括下請契約、いわゆる裏ジョイント契約その他不適切な形態により工事を実施する等契約当事者間の信頼を損なう行為は行わないこと。
- (3) 入札に際し、不正な行為又は疑惑を招く行為は行わないこと。

15 質問書の提出

入札に参加しようとする者は、入札閲覧仕様書（契約条項、仕様書、図面等をいう。）に関して質問がある場合は、次により入札閲覧仕様書に関する質問書を提出することができる。

(1) 提出方法

書面又はFaxにより大崎上島町総務課行政係に提出すること。

(2) 提出期限

原則、質問書は、入札日の前週金曜日（入札日が月曜日又は月曜日が閉庁日の場合は、前週木曜日）の午前中までに提出すること。

特記仕様書

第1章 総則

第1節 適用

1. 本特記仕様書は、「町道矢弓下組線災害防除工事」に適用する。
2. 本特記仕様書に記載のない事項については、土木工事共通仕様書（令和7年8月）広島版、その他関係書類によること。

第2節 法定外の労災保険の付保

1. 本工事において、受注者は法定外の労災保険に付さなければならない。
2. 受注者は、建設工事請負契約約款第47条に基づき、法定外の労災保険の契約締結したときは、その証券又はこれに代わるものを速やかに監督職員に提示しなければならない。

第3節 工事中情報共有システム

1. 工事中情報共有システムの利用は受注者の任意とする。工事中情報共有システムの利用を希望する場合は、発注者に連絡の上、利用申込すること。
2. 本工事で使用する工事中情報共有システムは下記のとおり。
広島県工事中情報共有システム（一般社団法人広島県土木協会）

第4節 週休2日適用工事

1. 本工事は、週休2日適用工事（発注者指定型）であり、広島県土木建築局の「週休2日適用工事等実施要領（令和8年6月1日一部改正）」の規程（7工事成績評定を除く。）を準用する。

第2章 施工条件

第1節 建設副産物

1. 建設発生土（搬出）

当該工事により発生する建設発生土は、次の指定地へ搬出するものとする。

搬出場所 大串ヘリポート（豊田郡大崎上島町大串）

運搬距離 9.4kmを見込んでいる。

2. 特定建設資材廃棄物等（コンクリート殻）

当該工事により発生する特定建設資材廃棄物等は、広島県環境県民局及び保健所設置政令市（広島市、呉市、福山市）が、廃棄物処理法に基づき許可した適正な施設へ搬出するものとする。また、搬出先として、運搬費と受入費（平日の受入費用）の合計が最も経済的になる施設を見込んでいる。したがって、正当な理由がある場合を除き再資源化に要する費用（単価）は変更しない。

第2節 安全対策

1. 交通誘導警備員

交通誘導警備員は工事用信号機設置時のみ見込んでいる。ただし、現場条件の変更等により、交通誘導警備員の配置が必要となった場合には、事前に監督員と協議を行った上で変更対象とする。

第3章 その他

1. 本特記仕様書及び設計図書に明示していない事項または、その内容に疑義が生じた場合は、監督員の指示を受けること。

国補

大崎上島町

令和8年度

町道矢弓下組線災害防除工事

豊田郡大崎上島町東野

当 初

業務概要

【業務概要】

道路土工

掘削 70m³
土砂等運搬 102m³
積込み 70m³
法面整形（切土部） 1260m²
整地 70m³

法面工

モルタル吹付 1258m²

排水構造物工

プレキャストU型側溝 9m

構造物撤去工

吹付法面取壊し 404m²

仮設工

切土防護柵 636m²
交通誘導警備員 2人

準備費

木材等処分費 850m²
伐採木 85m³

総括情報表

変更回数 適用単価地区 単価適用日	0 56 大崎上島町 00-08. 07. 01 (0)	《凡例》 Co …コンクリート As …アスファルト DT …ダンプトラック BH …バックホウ CC …クローラクレーン TC …トラッククレーン RTC…ラフテレーンクレーン	
諸経費体系	1 公共(一般)		
	当世代	前世代	
工種 施工地域・工事場所区分 復興補正区分 週休補正区分 現場事務所等の貸与区分 I C T補正区分 冬期補正係数 緊急工事区分 前払金支出割合区分 契約保証区分 消費税率（%）	04 道路改良工事 04 一般交通影響有り(2) 00 補正なし 09 閉所型・月単位 00 補正なし 00 補正なし 00 補正なし 00 通常工事 0 % 00 補正無し 01 金銭的保証(0.04%) 10		
建設技能労働者や交通誘導員等の現場労働者にかかる経費として、労務費のほか各種経費（法定福利費の事業者負担額，労務管理費，安全訓練等に要する費用等）が必要であり，本積算ではこれらを現場管理費等の一部として率計上している。			

本工事費 内訳表

頁0 -0002

費目・工種・施工名称など	数量	単位	単価	金額	備考
本工事費					X1000
道路改良	1	式			Y1E01 レベル1
道路土工	1	式			Y1E0101 レベル2
掘削工	1	式			Y1E010101 レベル3
掘削 【土質, 施工方法, 押土の有無】 【障害の有無, 施工数量】	70	m3			Y1E01010101 レベル4
掘削 岩塊・玉石 現場制約あり	70	m3			SPK25040001 00 単第0 -0001 表
土砂等運搬 【土質】	102	m3			Y1E01010102 レベル4
土砂等運搬 小規模 土砂(岩塊・玉石混り土含む) DID区間無し 距離10.0km以下(7.5km超)	70	m3			SPK25040002 00 単第0 -0002 表
殻運搬 吹付法面とりこわし(モルタル) DID区間無し 運搬距離2.0km以下(1.5km超)	32	m3			SPK25040155 00 単第0 -0003 表

本工事費 内訳表

頁0 -0003

費目・工種・施工名称など	数量	単位	単価	金額	備考
積込(ルーズ) 【土質, 作業内容】	70	m3			Y1E01010107レベル4
積込(ルーズ) 土砂 小規模(標準)	70	m3			SPK25040007 00 単第0 -0004 表
法面整形工	1	式			Y1E010107 レベル3
法面整形(切土部) 【現場制約の有無, 土質】	1,260	m2			Y1E01010701レベル4
法面整形 切土部 現場制約有り 軟岩I, 軟岩II, 中硬岩, 硬岩	1,260	m2			SPK25040025 00 単第0 -0005 表
残土処理工	1	式			Y1E010110 レベル3
整地 【作業区分】	70	m3			Y1E01011001レベル4
整地 残土受入れ地での処理	70	m3			SPK25040003 00 単第0 -0006 表
【直接工事費に含まれる処分費等】 「処分費等」の取扱いによる	1	式			#0041

本工事費 内訳表

頁0 -0004

費目・工種・施工名称など	数量	単位	単価	金額	備考
再資源化施設受入費 コンクリート殻 無筋 岡本建設(株) 中間処理場	76	t			F000000200 00
法面工	1	式			Y1E0104 レベル2
法面吹付工	1	式			Y1E010402 レベル3
モルタル吹付 【セメント種類, 吹付厚】	1,258	m2			Y1E01040201 レベル4
モルタル吹付工 厚8cm [規]1,000m2以上	1,258	m2			SS000267 00 単第0 -0007 表
排水構造物工	1	式			Y1E0109 レベル2
側溝工	1	式			Y1E010903 レベル3
プレキャストU型側溝 【U型側溝規格】	9	m			Y1E01090301 レベル4
U型側溝 鉄筋コンクリートU形(JIS_A_5372) 300B[300×300×600]	9	m			SDT00013 00 単第0 -0008 表

本工事費 内訳表

頁0 -0005

費目・工種・施工名称など	数量	単位	単価	金額	備考
構造物撤去工	1	式			Y1E0112 レベル2
撤去工	1	式			Y1A011407 レベル3
吹付法面取壊し 【集積積込の有無, 工法区分】	404	m2			Y1A01140607 レベル4
吹付法面取壊し 集積積込有り 機械施工	316	m2			SPK25040028 00 単第0 -0009 表
吹付法面取壊し 集積積込有り 人力施工	88	m2			SPK25040028 00 単第0 -0010 表
仮設工	1	式			Y1E0115 レベル2
防護施設工	1	式			Y1E011516 レベル3
切土及び発破防護柵 【作業区分】	636	m2			Y1E01151601 レベル4
切土及び発破防護柵の設置・撤去 設置・撤去 油圧伸縮ジブ型_12～13t吊	636	m2			S1050047 00 単第0 -0011 表

本工事費 内訳表

頁0 -0006

費目・工種・施工名称など	数量	単位	単価	金額	備考
切土防護柵基礎 H800-600×600	83	箇所			V000000100 00
交通管理工	1	式			単第0 -0015 表 Y1E011521 レベル3
交通誘導警備員	1	式			Y1E01152101レベル4
交通誘導警備員B	2	人			R0369 00
＊＊直接工事費＊＊ #0020計=支給品等(材料), 無償貸付					
準備費					Z0005
準備費	1	式			YZZ05 レベル2
準備費	1	式			YZZ05001 レベル3
木根等処分費	1	式			YZZ05001001レベル4

本工事費 内訳表

頁0 -0007

費目・工種・施工名称など	数量	単位	単価	金額	備考
伐採					S0047 00
	850	m ²			単第0 -0021 表
集積(人力施工)(伐木除根)					SPK25040187 00
	850	m2			単第0 -0023 表
運搬(伐木除根) 人力施工 DID区間無し 運搬距離3.0km以下(2.0km超)					SPK25040189 00
	85	m3			単第0 -0024 表
【準備費に含まれる処分費等】 「処分費等」の取扱いによる					#0047
再資源化施設受入費 伐採木 (有)大崎島環境衛生社 中間処理場					F000001200 00
	85	m3			
共通仮設費率分					Z0019
計算情報…… 対象額……… 率………					
＊＊共通仮設費計＊＊					
＊＊純工事費＊＊					

本工事費 内訳表

頁0 -0008

費目・工種・施工名称など	数量	単位	単価	金額	備考
現場管理費 計算情報…… 対象額…… 率……					
＊＊工事原価＊＊					
一般管理费率分 計算情報…… 対象額…… 率……					前払補正率…
契約保証費 計算情報…… 対象額…… 率……					当初請対額 当初対象額
一般管理費計					
＊＊工事価格＊＊					
＊＊消費税相当額＊＊ 計算情報…… 対象額…… 率……					
＊＊工事費計＊＊					
＊＊契約保証費計＊＊					

施工単価表

頁0 -0009

掘削

SPK25040001

單第0 -0001 表

1

m3 当り

岩塊・玉石 現場制約あり

機械構成比:	0.00%	勞務構成比:	100.00%	材料構成比:	0.00%	市場單價構成比:	0.00%
--------	-------	--------	---------	--------	-------	----------	-------

標準単価： 10,160.00000

[illegible]

施工単価表

頁0 -0010

土砂等運搬

小規模 土砂(岩塊・玉石混り土含む)

機械構成比: 26.52%

SPK25040002

DID区間無し 距離10.0km以下(7.5km超)

労務構成比: 61.90%

材料構成比: 11.58%

市場単価構成比: 0.00%

単第0 -0002 表

1

m3

当り

標準単価:

3,050.40000

代表機労材規格(積算地区)	構成比	単価(積算地区)	代表機労材規格(東京地区)	単価(東京地区)	備考
ダンプトラック[オンロード・ディーゼル] 4t積級 (タイヤ損耗費及び補修費(良好)を含む)	26.52%		ダンプトラック[オンロード・ディーゼル] 4t積級 (タイヤ損耗費及び補修費(良好)を含む)		MTPC00017T1 MTPT00017T1
運転手(一般)	61.90%		運転手(一般)		RTPC00007 RTPT00007
軽油 パトロール給油, 2〜4KL積載車給油	11.58%		軽油パトロール給油		TTPC00013 TTPT00013
積算単価			積算単価		EP001
A=2 小規模 C=1 土砂(岩塊・玉石混り土含む) F=39 距離10.0km以下(7.5km超)			B=5 バックホウ山積0.28m3(平積0.2m3) D=1 DID区間無し		

施工単価表

頁0 -0011

殻運搬

SPK25040155

単第0 -0003 表

吹付法面とりこわし(モルタル)

DID区間無し 運搬距離2.0km以下(1.5km超)

1

1

m3

当り

機械構成比: 20.72%

労務構成比: 65.82%

材料構成比: 13.46%

市場単価構成比: 0.00%

標準単価:

1,004.20000

代表機労材規格(積算地区)	構成比	単価(積算地区)	代表機労材規格(東京地区)	単価(東京地区)	備考
<賃>ダンプトラック 積載質量4t	20.72%		ダンプトラック [オンロード・ディーゼル] 4t積級		KTPC00055 KTPT00055
運転手(一般)	65.82%		運転手(一般)		RTPC00007 RTPT00007
軽油 パトロール給油, 2〜4KL積載車給油	13.46%		軽油パトロール給油		TTPC00013 TTPT00013
積算単価			積算単価		EP001
A=4 C=1 E=1 吹付法面とりこわし(モルタル) DID区間無し -(全ての費用)			B=1 D=9 機械積込 運搬距離2.0km以下(1.5km超)		

施工単価表

頁0 -0012

積込(ルーズ)
土砂
機械構成比: 26.01%
労務構成比: 62.89%
材料構成比: 11.10%
市場単価構成比: 0.00%

SPK25040007
小規模(標準)

単第0 -0004 表
1
標準単価: 1,093.90000
m3 当り

代表機労材規格(積算地区)	構成比	単価(積算地区)	代表機労材規格(東京地区)	単価(東京地区)	備考
バックホウ(クローラ型) 標準型・排2 山積0.28/平積0.2m3	26.01%		バックホウ(クローラ型) 標準型・排2 山積0.28/平積0.2m3		MTPC00062 MTPT00062
運転手(特殊)	62.89%		運転手(特殊)		RTPC00006 RTPT00006
軽油 パトロール給油, 2〜4KL積載車給油	11.10%		軽油パトロール給油		TTPC00013 TTPT00013
積算単価			積算単価		EP001
A=1 土砂			B=4 小規模(標準)		

施工単価表

頁0 -0013

法面整形

切土部 現場制約有り

機械構成比：0.00%

SPK25040025

軟岩I, 軟岩II, 中硬岩, 硬岩

労務構成比：100.00%

材料構成比：0.00%

市場単価構成比：0.00%

単第0 -0005 表

1

標準単価：

m2 当り

4,014.80000

代表機労材規格(積算地区)	構成比	単価(積算地区)	代表機労材規格(東京地区)	単価(東京地区)	備考
普通作業員	41.14%		普通作業員		RTPC00002 RTPT00002
特殊作業員	35.94%		特殊作業員		RTPC00001 RTPT00001
土木一般世話役	14.67%		土木一般世話役		RTPC00009 RTPT00009
その他(労務)			その他(労務)		ER009
積算単価			積算単価		EP001
A=2 切土部 D=3 軟岩I, 軟岩II, 中硬岩, 硬岩			C=1 現場制約有り E=1 -(全ての費用)		

施工単価表

頁0 -0014

整地

残土受入れ地での処理

機械構成比：22.45%

労務構成比：52.33%

材料構成比：25.22%

市場単価構成比：0.00%

単第0 -0006 表

1

m3

当り

標準単価：127.07000

SPK25040003

代表機労材規格(積算地区)	構成比	単価(積算地区)	代表機労材規格(東京地区)	単価(東京地区)	備考
＜賃＞バックホウ(クローラ型) 山積0.8m3(平積0.6) 排1～3, 2011, 2014	22.45%		バックホウ クローラ型 山積0.8m3(平積0.6m3)		KTPC00018 KTPT00018
運転手(特殊)	52.33%		運転手(特殊)		RTPC00006 RTPT00006
軽油 パトロール給油, 2～4KL積載車給油	25.22%		軽油パトロール給油		TTPC00013 TTPT00013
積算単価			積算単価		EP001
A=1 残土受入れ地での処理					

施工単価表

頁0 -0015

モルタル吹付工

SS000267

單第0 -0007 表

1

m2 当り

厚8cm

[規] 1,000m²以上

[illegible]

施工単価表

頁0 -0016

U型側溝

SDT00013

單第0 -0008 表

鉄筋コンクリートU形(JIS_A_5372)

300B[300×300×600]

m

当り

[illegible]

施工単価表

頁0 -0017

吹付法面取壊し
集積積込有り
機械構成比：15.34%

SPK25040028
機械施工
労務構成比：71.79%

材料構成比：12.87%

市場単価構成比：0.00%

単第0 -0009 表
標準単価：753.38000

1
m2 当り

代表機労材規格(積算地区)	構成比	単価(積算地区)	代表機労材規格(東京地区)	単価(東京地区)	備考
＜賃＞バックホウ(クローラ型) 山積0.5m3(平積0.4) 排出ガス対策型(第1,2,3次基準値)低騒音	15.34%		バックホウ [クローラ型] 山積0.5m3(平積0.4m3)		KTPC00031 KTPT00031
運転手(特殊)	42.60%		運転手(特殊)		RTPC00006 RTPT00006
普通作業員	16.85%		普通作業員		RTPC00002 RTPT00002
土木一般世話役	12.34%		土木一般世話役		RTPC00009 RTPT00009
軽油 パトロール給油,2～4KL積載車給油	12.87%		軽油パトロール給油		TTPC00013 TTPT00013
積算単価			積算単価		EP001
A=1 集積積込有り			B=2 機械施工		

施工単価表

頁0 -0018

吹付法面取壊し
集積積込有り
機械構成比：1.43%

SPK25040028
労務構成比：97.31%

SPK25040028
材料構成比：1.26%

単第0 -0010 表
市場単価構成比：0.00%

1
標準単価：3,134.00000

m2 当り

代表機労材規格(積算地区)	構成比	単価(積算地区)	代表機労材規格(東京地区)	単価(東京地区)	備考
＜賃＞バックホウ(クローラ型) 山積0.5m3(平積0.4) 排出ガス対策型(第1,2,3次基準値)低騒音	1.43%		バックホウ [クローラ型] 山積0.5m3(平積0.4m3)		KTPC00031 KTPT00031
法面工	50.45%		法面工		RTPC00003 RTPT00003
普通作業員	18.64%		普通作業員		RTPC00002 RTPT00002
土木一般世話役	17.80%		土木一般世話役		RTPC00009 RTPT00009
運転手(特殊)	3.96%		運転手(特殊)		RTPC00006 RTPT00006
その他(労務)			その他(労務)		ER009
軽油 パトロール給油,2～4KL積載車給油	1.26%		軽油パトロール給油		TTPC00013 TTPT00013
積算単価			積算単価		EP001
A=1 集積積込有り			B=1 人力施工		

施工单価表

頁0 -0019

吹付法面取壊し

SPK25040028

单第0 -0010 表

集積積込有り

人力施工

1

m2 当り

機械構成比: 1.43%

勞務構成比：

97.31%

材料構成比：

1.26%

市場単価構成比: 0.00%

0.00%

標準単価：

3,134.00000

[illegible]

施工単価表

頁0 -0020

切土及び発破防護柵の設置・撤去
設置・撤去

S1050047

單第0 -0011 表

油圧伸縮ジブ型 12～13t吊

100

m2

当り

[illegible]

施工単価表

切土及び発破防護柵の設置・撤去
設置

S1050049
油圧伸縮ジブ型_12～13t吊

単第0 -0012 表

100 m2 当り

名称・規格など	数量	単位	単価	金額	備考
土木一般世話役	1. 429	人			
とび工	1. 429	人			
普通作業員	2. 857	人			
＜作＞ラフテレーンクレーン(油圧伸縮ジブ型) 12～13t吊, オペレータ付 排1～3, 2011, 2014	1. 429	日			
機-28, 29_高所作業車運転 トラック架設リフト・ブーム型(直伸式) 作業床高さ12m	1. 429	日			単第0-0013 表
諸雑費	11	%			#09
*** 合計 ***	100	m2			
*** 単位当たり ***	1	m2			
A=1 設置			B=1 油圧伸縮ジブ型_12～13t吊		

施工単価表

頁0 -0022

機-28, 29_高所作業車運転
トラック架設リフト・ブーム型(直伸式) 作業床高さ12m

S9349

单第0 -0013 表

1 目 当り

[illegible]

施工単価表

切土及び発破防護柵の設置・撤去
撤去

S1050049
油圧伸縮ジブ型_12～13t吊

単第0 -0014 表

100
m2 当り

名称・規格など	数量	単位	単価	金額	備考
土木一般世話役	0.917	人			
とび工	0.917	人			
普通作業員	1.835	人			
＜作＞ラフテレーンクレーン(油圧伸縮ジブ型) 12～13t吊, オペレータ付 排1～3, 2011, 2014	0.917	日			
機-28, 29_高所作業車運転 トラック架設リフト・ブーム型(直伸式) 作業床高さ12m	0.917	日			単第0-0013 表
諸雑費	13	%			#09
*** 合計 ***	100	m2			
*** 単位当たり ***	1	m2			
A=2 撤去			B=1 油圧伸縮ジブ型_12～13t吊		

施工単価表

頁0 -0024

切土防護柵基礎

V000000100

单第0 -0015 表

1 箇所 当り

H800-600 × 600

[illegible]

施工単価表

頁0 -0025

舗装版切断
アスファルト舗装版
機械構成比：15.05% 労務構成比：58.43% 材料構成比：26.52% 市場単価構成比：0.00%

SPK25040307
アスファルト舗装版厚15cm以下

単第0 -0016 表
1 m 当り
標準単価：700.44000

代表機労材規格(積算地区)	構成比	単価(積算地区)	代表機労材規格(東京地区)	単価(東京地区)	備考
コンクリートカッタ バキューム式(超低騒音型)・湿式 切削深20cm級ブレード径φ56cm	10.24%		コンクリートカッタ バキューム式(超低騒音型)・湿式 切削深20cm級ブレード径φ56cm		MTPC00164 MTPT00164
その他(機械)			その他(機械)		EK009
特殊作業員	19.96%		特殊作業員		RTPC00001 RTPT00001
土木一般世話役	10.88%		土木一般世話役		RTPC00009 RTPT00009
普通作業員	8.92%		普通作業員		RTPC00002 RTPT00002
その他(労務)			その他(労務)		ER009
コンクリートカッタブレード 自走式切断機用 径45cm(18インチ)	22.39%		コンクリートカッタブレード 径18インチ		TTPC00394 TTPT00394
ガソリン,レギュラー スタンド渡し,スタンド給油	2.81%		ガソリンレギュラースタンド		TTPC00014 TTPT00014
その他(材料)			その他(材料)		EZ009

施工単価表

頁0 -0026

鋪裝版切斷

SPK25040307

单第0 -0016 表

アスファルト舗装版

アスファルト舗装版厚15cm以下

1 m 当り

機械構成比: 15.05% 勞務構成比: 58.43% 材料構成比: 26.52% 市場単価構成比: 0.00%

標準単価： 700.44000

[illegible]

施工単価表

頁0 -0027

床掘り

SPK25040015

單第0 -0017 表

1

m3 当り

土砂 現場制約あり

機械構成比:	0.00%	労務構成比:	100.00%	材料構成比:	0.00%	市場単価構成比:	0.00%	標準単価:	10,668.00000
--------	-------	--------	---------	--------	-------	----------	-------	-------	--------------

[illegible]

施工単価表

頁0 -0028

埋戻し
土砂
機械構成比：0.25%
労務構成比：99.40%
材料構成比：0.35%
市場単価構成比：0.00%

SPK25040020
現場制約あり 締固め有り

単第0 -0018 表
1
標準単価：7,754.20000
m3 当り

代表機労材規格(積算地区)	構成比	単価(積算地区)	代表機労材規格(東京地区)	単価(東京地区)	備考
<賃>タンパ(ランマ) 質量60～80kg	0.25%		タンパ及びランマ 質量60～80kg		KTPC00020 KTPT00020
普通作業員	88.46%		普通作業員		RTPC00002 RTPT00002
特殊作業員	10.94%		特殊作業員		RTPC00001 RTPT00001
ガソリン,レギュラー スタンド渡し,スタンド給油	0.35%		ガソリンレギュラースタンド		TTPC00014 TTPT00014
積算単価			積算単価		EP001
A=6 C=1 現場制約あり 締固め有り			B=1 D=1 土砂 -(全ての費用)		

施工単価表

頁0 -0029

コンクリート

SPK25040157

単第0 -0019 表

1

36,756.00000

当り

m3

標準単価:

市場単価構成比: 0.00%

材料構成比: 58.85%

労務構成比: 41.15%

機械構成比: 0.00%

小型構造物 18-8-40BB

人力打設

代表機労材規格(積算地区)	構成比	単価(積算地区)	代表機労材規格(東京地区)	単価(東京地区)	備考
普通作業員	22.25%		普通作業員		RTPC00002 RTPT00002
土木一般世話役	9.19%		土木一般世話役		RTPC00009 RTPT00009
特殊作業員	7.69%		特殊作業員		RTPC00001 RTPT00001
その他(労務)			その他(労務)		ER009
レディーミクストコンクリート指定品 呼び強度18,スランプ8,粗骨材40 W/C(60%),種別(高炉)	58.85%		生コンクリート 高炉 24-12-25(20) W/C 55%		TTPCD0010 TTPT00343
積算単価			積算単価		E9999
A=2 小型構造物 C=2 18-8-40BB H=2 現場内小運搬無し K=1 -(全ての費用)			B=3 人力打設 F=2 一般養生 J=1 -		

施工単価表

頁0 -0030

構造物とりこわし工(無筋構造物)

SDT00031

單第0 -0020 表

1

m3

当り

機械施工

[illegible]

施工単価表

頁0 -0031

伐採

S0047

单第0 -0021 表

1000 m² 当り

[illegible]

施工単価表

頁0 -0032

チェーンソ運転

SH900001

单第0 -0022 表

500 mm

1 日 当り

[illegible]

施工単価表

頁0 -0033

集積(人力施工)(伐木除根)

SPK25040187

単第0 -0023 表

1 m2 当り

機械構成比: 0.00% 労務構成比: 100.00% 材料構成比: 0.00% 市場単価構成比: 0.00% 標準単価: 77.25800

代表機労材規格(積算地区)	構成比	単価(積算地区)	代表機労材規格(東京地区)	単価(東京地区)	備考
普通作業員	55.90%		普通作業員		RTPC00002 RTPT00002
土木一般世話役	30.89%		土木一般世話役		RTPC00009 RTPT00009
軽作業員	13.21%		軽作業員		RTPC00011 RTPT00011
積算単価			積算単価		EP001
A=1 -(全ての費用)					

施工単価表

頁0 -0034

運搬(伐木除根)

SPK25040189

単第0 -0024 表

人力施工 DID区間無し

運搬距離3.0km以下(2.0km超)

1

機械構成比: 21.60%

労務構成比: 69.98%

材料構成比: 8.42%

市場単価構成比: 0.00%


標準単価:

m3 当り

1,949.60000

代表機労材規格(積算地区)	構成比	単価(積算地区)	代表機労材規格(東京地区)	単価(東京地区)	備考
ダンプトラック[オンロード・ディーゼル] 2t積級 (タイヤ損耗費及び補修費(良好)を含む)	21.60%		ダンプトラック[オンロード・ディーゼル] 2t積級 (タイヤ損耗費及び補修費(良好)を含む)		MTPC00016T1 MTPT00016T1
運転手(一般)	69.98%		運転手(一般)		RTPC00007 RTPT00007
軽油 パトロール給油, 2〜4KL積載車給油	8.42%		軽油パトロール給油		TTPC00013 TTPT00013
積算単価			積算単価		EP001
A=1 人力施工 D=8 運搬距離3.0km以下(2.0km超)			C=1 DID区間無し E=1 -(全ての費用)		

大崎上島町 位置図

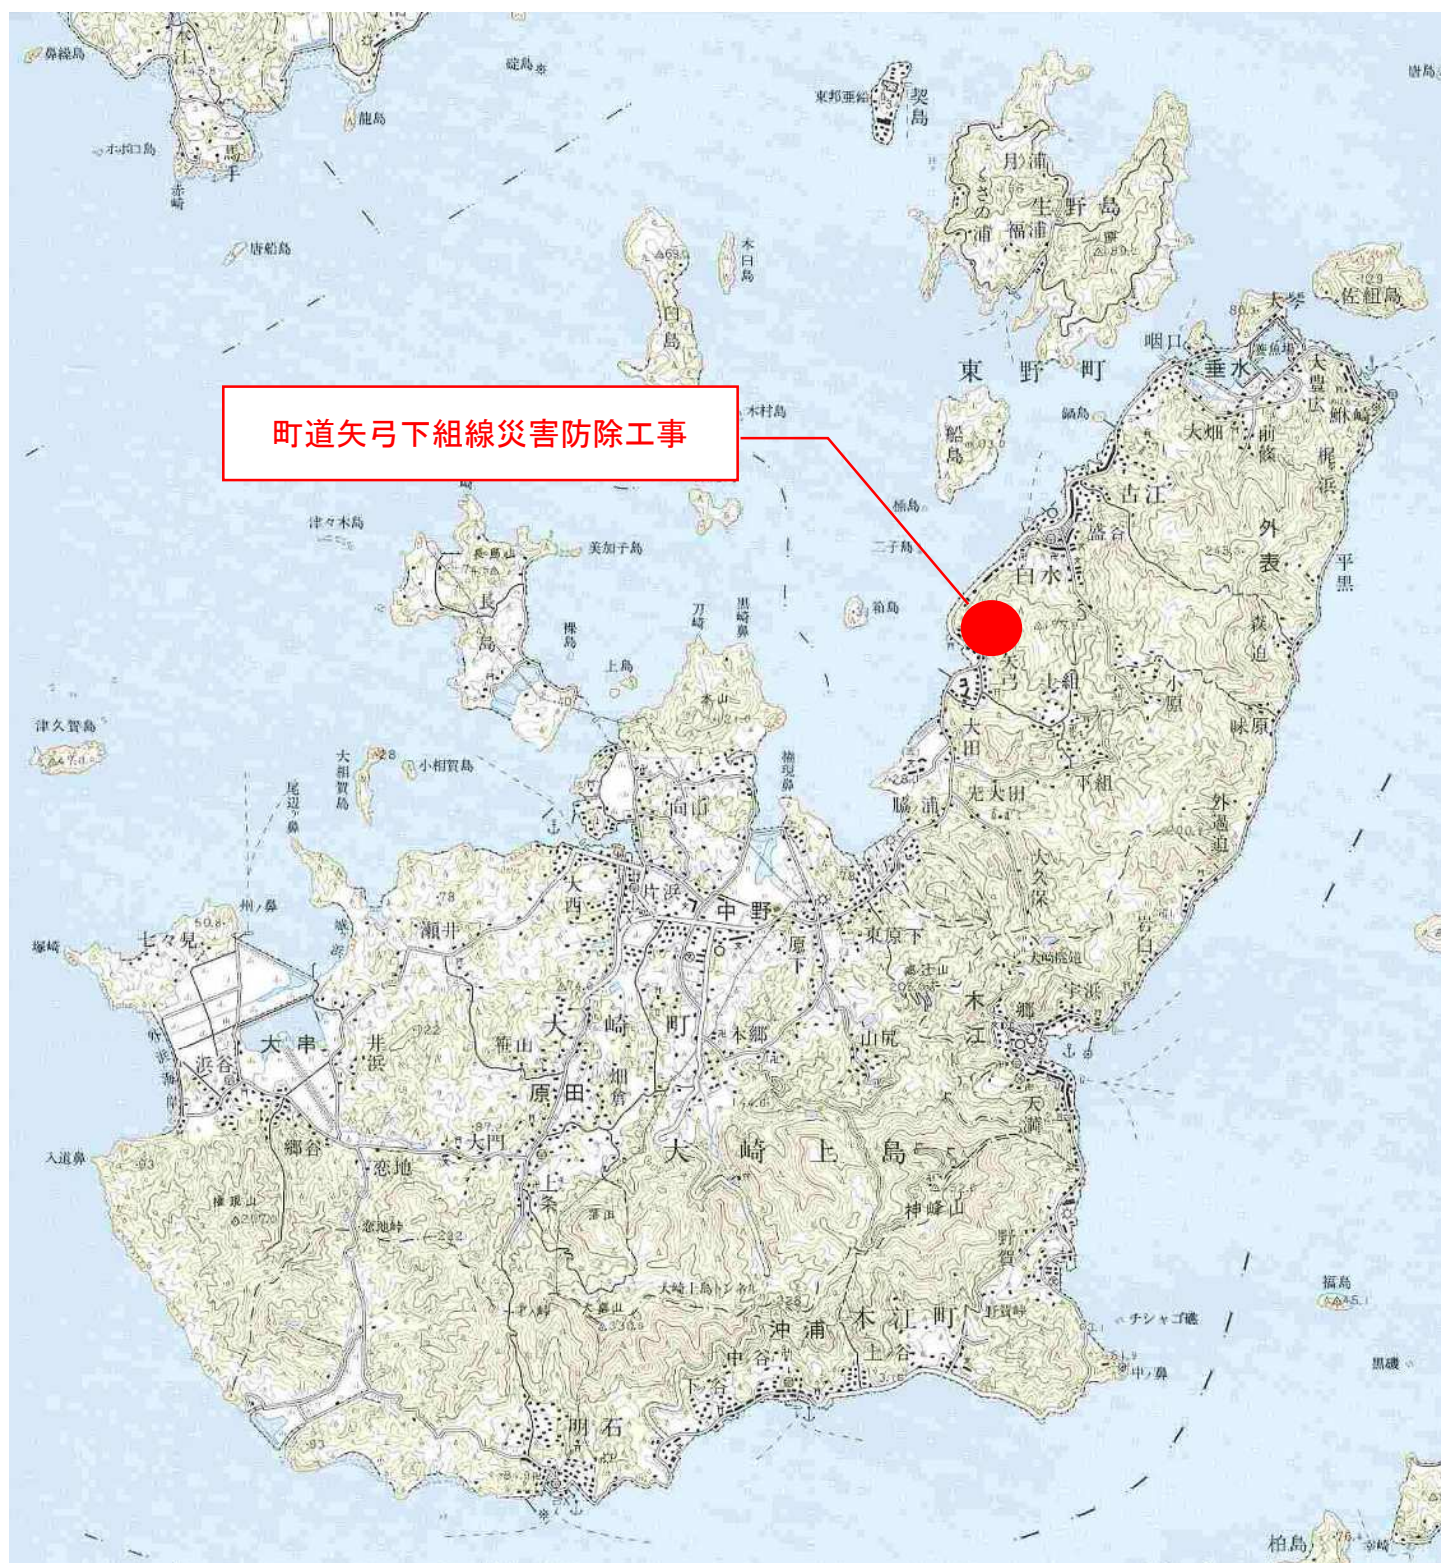



S=1:500

令和8年度 施工箇所

モルタル吹付工

水樋工 (PU1-E300-H000)


L=8.8m

令和8年度 施工箇所

モルタル吹付工

水樋工 (PU1-E300-H000)

L=8.8m

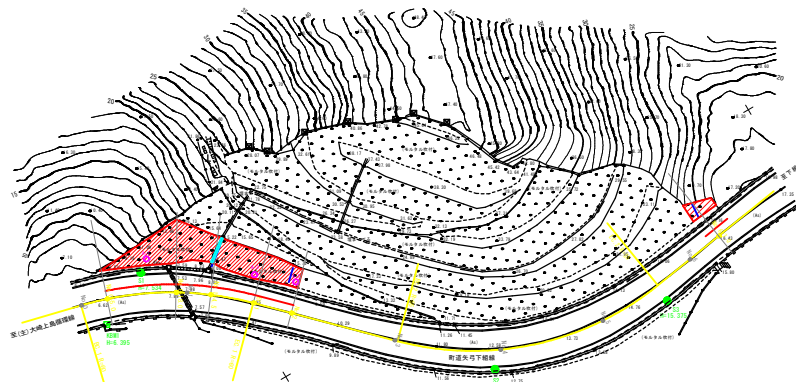

仮設防護柵工

L=35.7m

仮設防護柵工

L=35.3m

凡 例



- モルタル吹付工
- コア掘孔箇所
- 掘削箇所

交付金

当 初

矢弓下組線 (NO.3)

工事名	町道矢弓下組線道路災害防除事業 測量地質調査設計業務		
図面名	計画平面図		
作成年月日	令和 8年 1月		
縮尺	1:500	図面番号	1/5
会社名	株式会社セトウチ		
事業者名	大崎上島町		

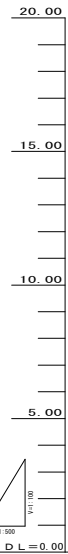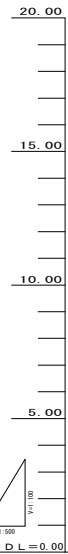

勾配	
盛土	
切土	
計画高	
地盤高	5.60 6.37 6.77 7.73 8.69 8.95 9.00 9.58 11.20 11.25 12.79 13.30 14.37 15.35 15.95 16.44 17.27
追加距離	-10.000 0.000 5.000 16.332 18.000 20.000 24.500 32.963 40.000 60.000 60.013 80.000 86.462 100.000 112.310 120.000 127.000 147.000
点間距離	0.000 0.000 5.000 11.332 1.668 2.000 4.500 8.163 7.337 20.000 0.013 19.387 6.462 13.538 12.510 7.690 7.000 20.000
測点	SBP SC1 Sbk.0 +5.0 SP1 Sbk.0 -18.0 Sbk.1 Sbk.1 +4.5 SC1 Sbk.2 Sbk.3 SSC2 Sbk.4 SP2 Sbk.5 SC2 Sbk.6 Sbk.6 +1.0 Sbk.7
曲線	R=480 TL=118.747 (A+31°11'28") LS=152.663 SL=2.292 R=555 TL=27.595 (A+33°13'18") LS=151.897 SL=6.088
片勾配	
摺付図	
拡幅量	
摺付図	

当初


矢弓下組線 (NO. 3)

工事名	町通矢弓下越線道路災害防除事業 測量地質調査設計業務		
図面名	縦断面図		
作成年月日	令和 8 年 1 月		
縮尺	V=1:100 H=1:500	図面番号	2 / 5
会社名	株式会社セトウチ		
事業者名	大崎上島町		

標準図


標準横断面図

S=1:100

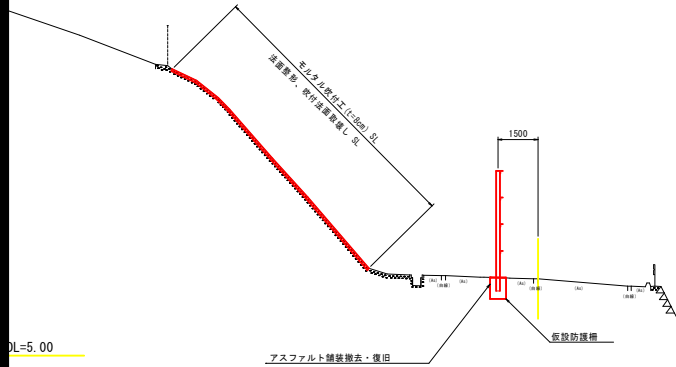


モルタル吹付詳細図

S=1:10

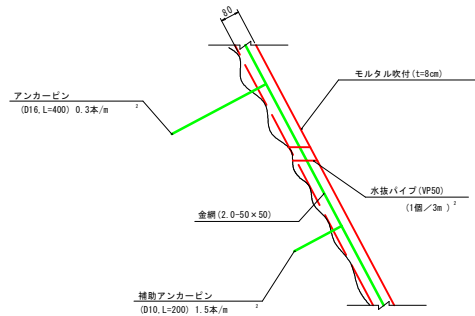

水路工


S=1:10

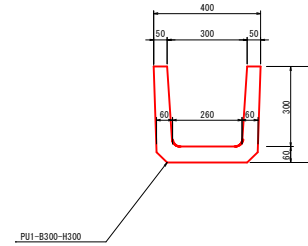


(参考図)
仮設防護柵
タイプ VII

S=1:50

(側面図)

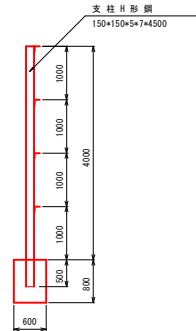


(正面図)

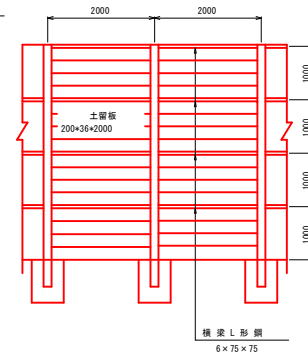

舗装構成

S=1:10

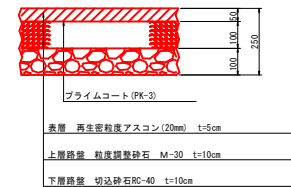


交付金 当初

矢弓下組線 (NO. 3)


工事名	町道矢弓下組線道路災害防除事業		
図面名	標準図		
作成年月日	令和 8 年 1 月		
縮尺	図 示	図面番号	3 / 5
会社名	株式会社セトウチ		
事業者名	大崎上島町		



工事名	町道失火下越橋道路災害防除事業 測量地質調査設計業務		
図面名	横断面図 1		
作成年月日	令和 8 年 1 月		
縮尺	1:100	図面番号	4 / 5
会社名	株式会社セトウチ		
事業者名	大崎上島町		

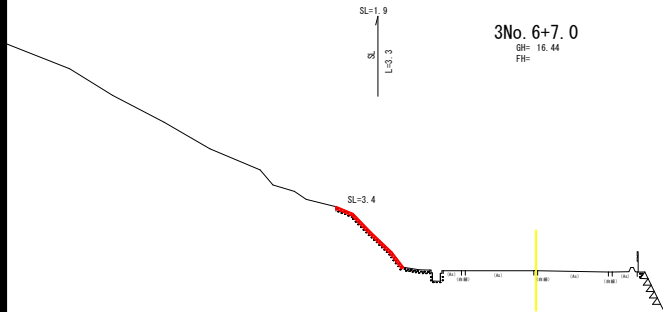


DL=10.00

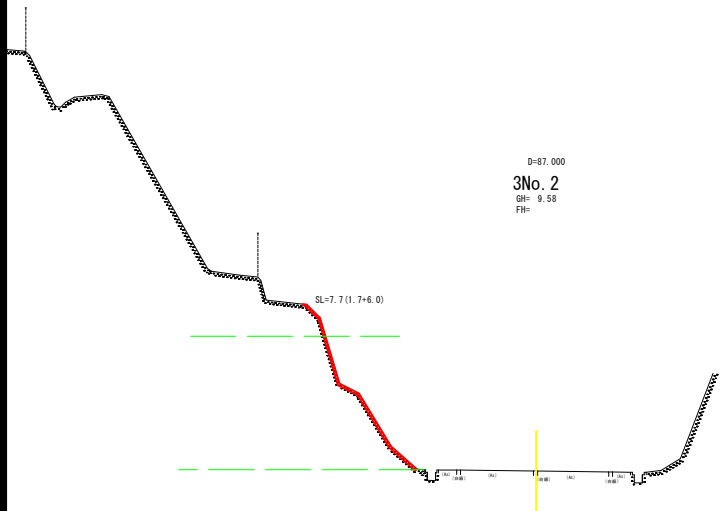

DL=5.00

交付金 当初

矢弓下組線 (NO. 3)			
工事名	町道矢弓下組線道路災害防除事業 測量地盤調査設計業務		
図面名	横断面 2		
作成年月日	令和 8 年 1 月		
縮尺	1:100	図面番号	5/5
会社名	株式会社セトウチ		
事業者名	大崎上島町		

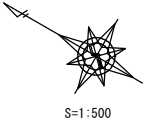

令和8年度 施工箇所

モルタル吹付工

仮設防護柵工
L=155.0m

凡 例


- モルタル吹付工
- コア耐孔箇所
- 損傷箇所

交付金

当 初

矢弓下組線 (NO. 6)


工事名	町道矢弓下組線道路災害防除事業 測量地質調査設計業務		
図面名	計画平面図		
作成年月日	令和 8年 1月		
縮尺	1:500	図面番号	1/8
会社名	株式会社セトウチ		
事業者名	大崎上島町		

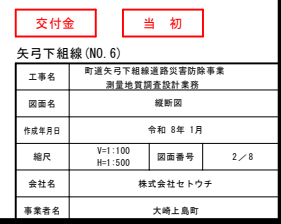

標準図


標準横断面図

S=1:100

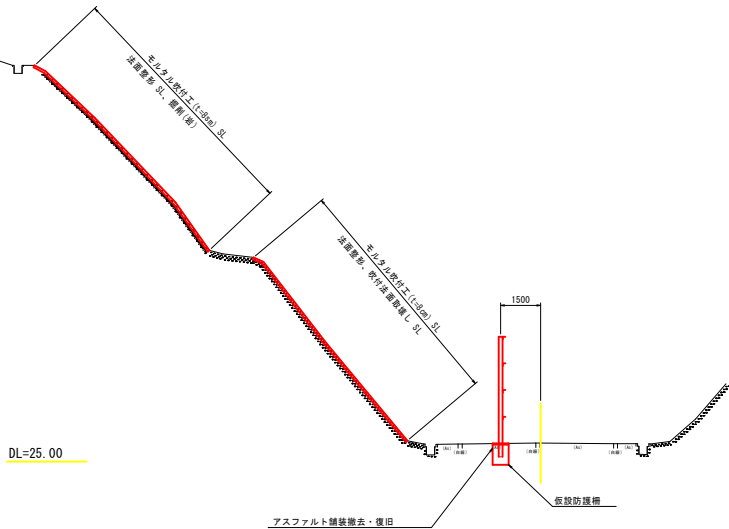

モルタル吹付詳細図


S=1:10

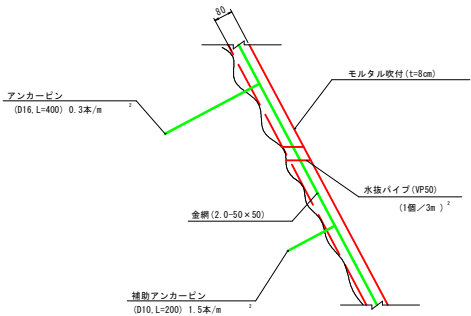


(参考図)
仮設防護柵
タイプ VII

S=1:50

(側面図)

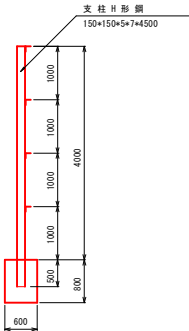


(正面図)

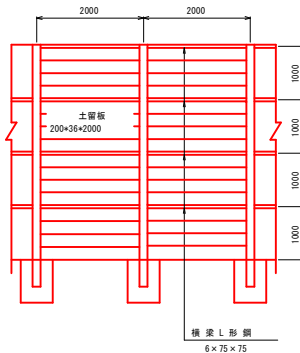

舗装構成

S=1:10

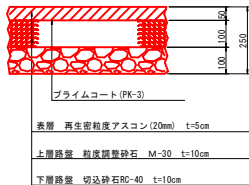


交付金

当初


矢弓下組線 (NO. 6)

工事名	町道矢弓下組線道路災害防除事業		
図面名	標準図		
作成年月日	令和 8 年 1 月		
縮尺	1:100	図面番号	3/8
会社名	株式会社セトウチ		
事業者名	大崎上島町		

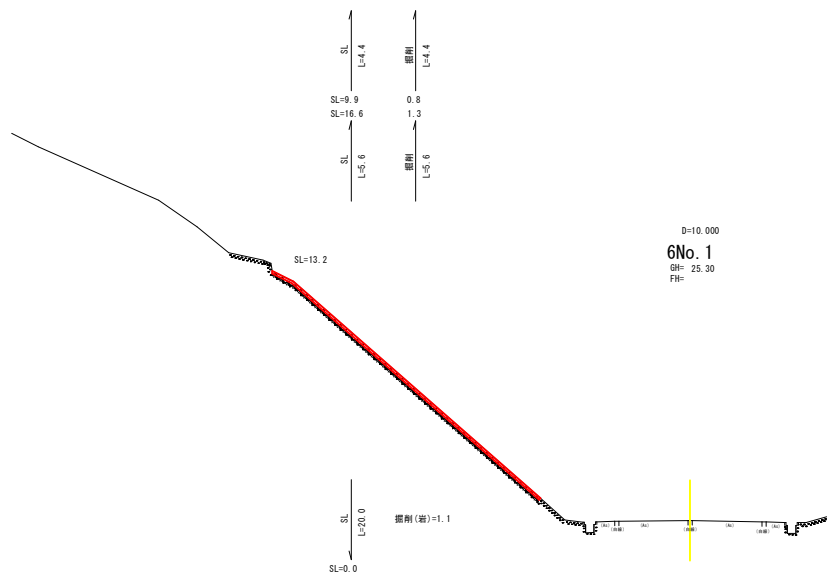

D=10.000
6No. 1
GH= 25.30
FH=

DL=20.00

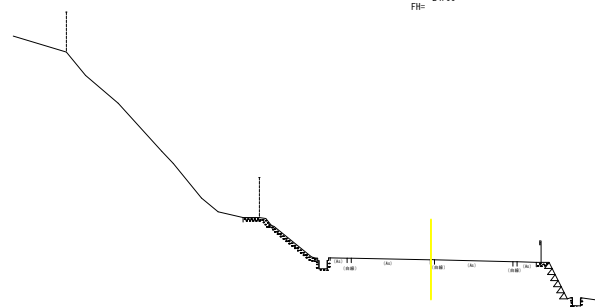


D=20.000
6No. 0
GH= 24.90
FH=

DL=20.00

交付金 当初

矢弓下組線 (NO. 6)



工事名	町道矢弓下組線道路災害防除事業 測量地質調査設計業務		
図面名	横断面 1		
作成年月日	令和 8年 1月		
縮尺	1:100	図面番号	4/8
会社名	株式会社セトウチ		
事業者名	大崎上島町		

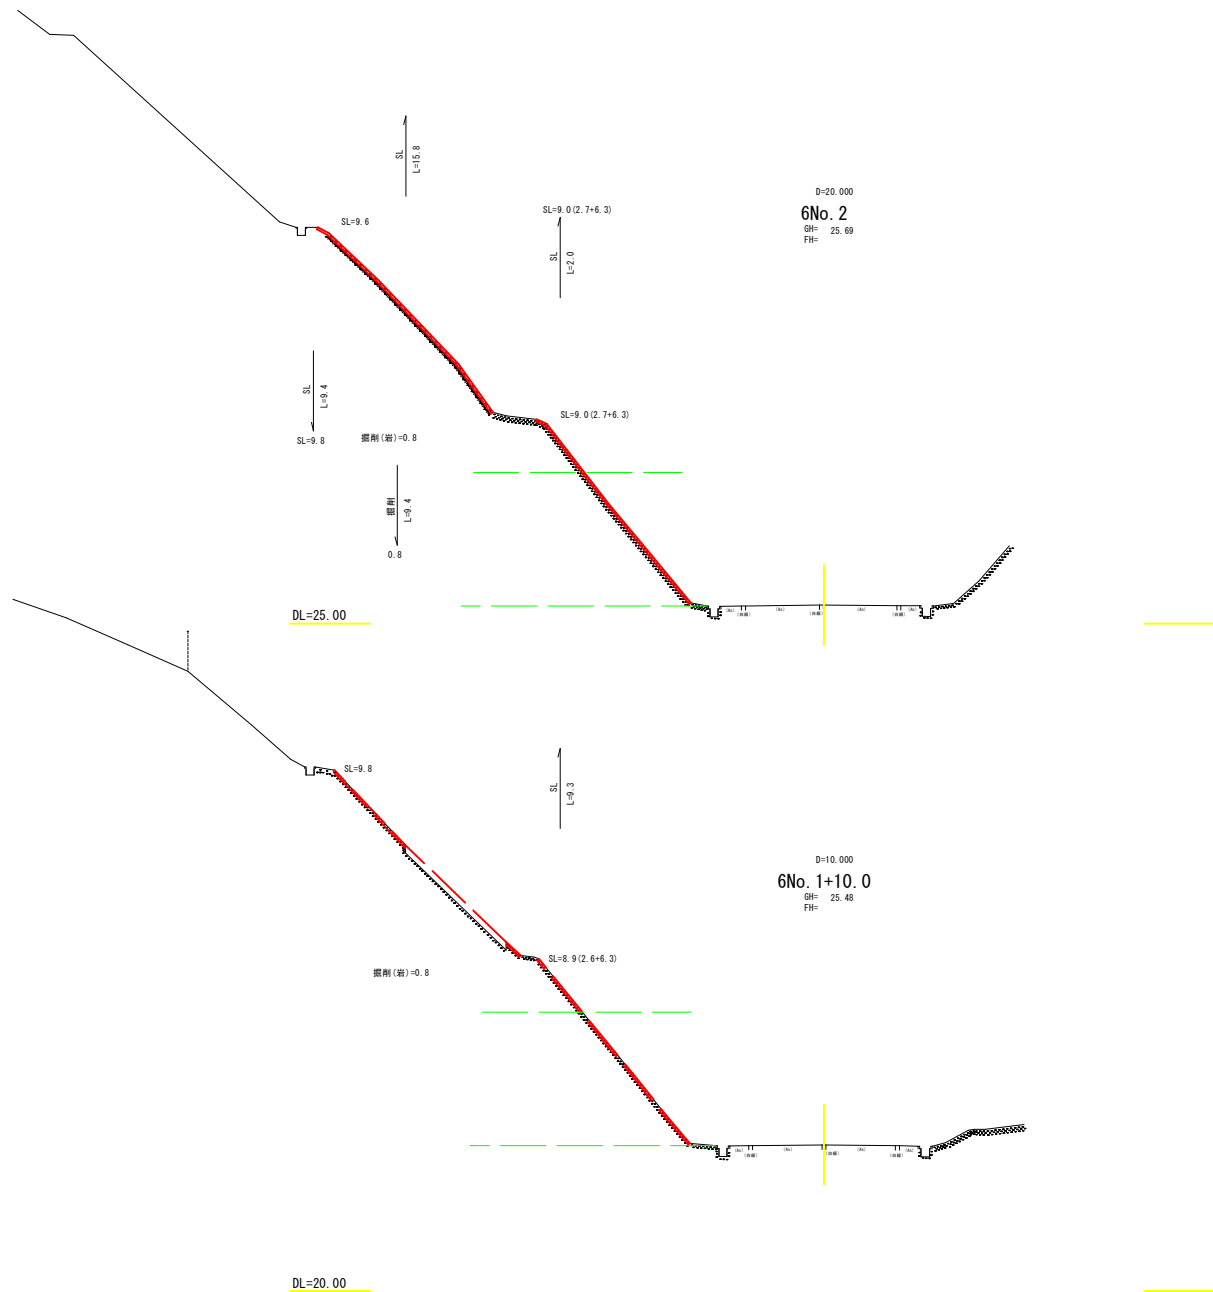

交付金 当初



矢弓下組線 (NO. 6)

工事名	町道矢弓下組線道路災害防除事業		
図面名	横断面 2		
作成年月日	令和 8 年 1 月		
縮尺	1:100	図面番号	5/8
会社名	株式会社セトウチ		
事業者名	大崎上島町		

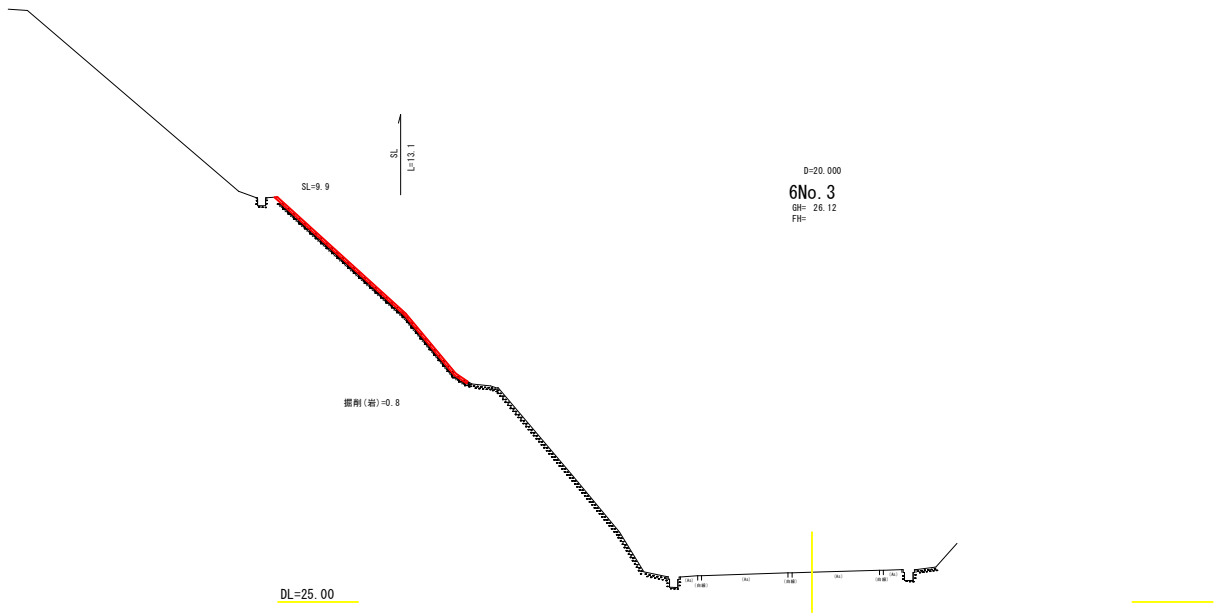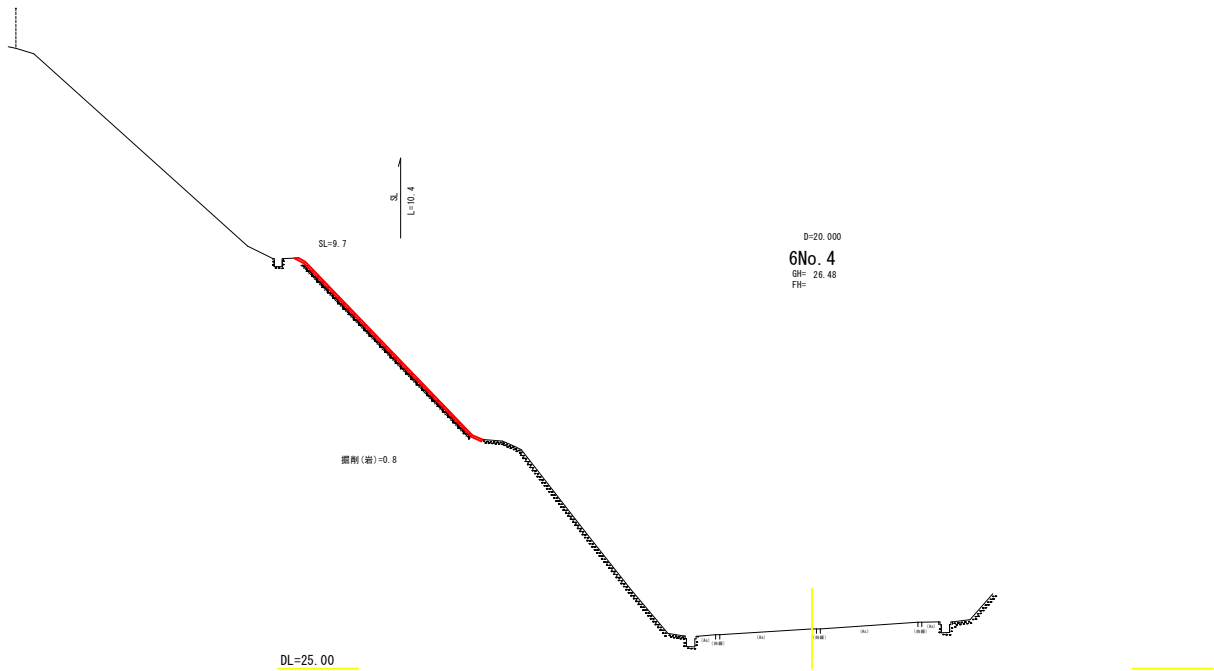

交付金 当初

矢弓下組線 (NO. 6)			
工事名	町道矢弓下組線道路災害防除事業 測量地質調査設計業務		
図面名	横断面 3		
作成年月日	令和 8 年 1 月		
縮尺	1:100	図面番号	6 / 8
会社名	株式会社セトウチ		
事業者名	大崎上島町		

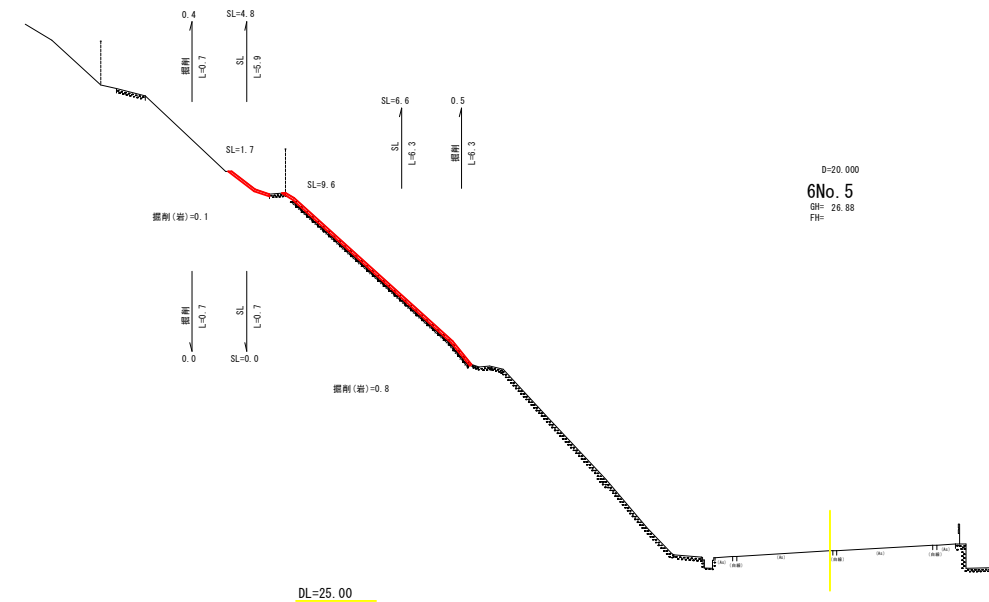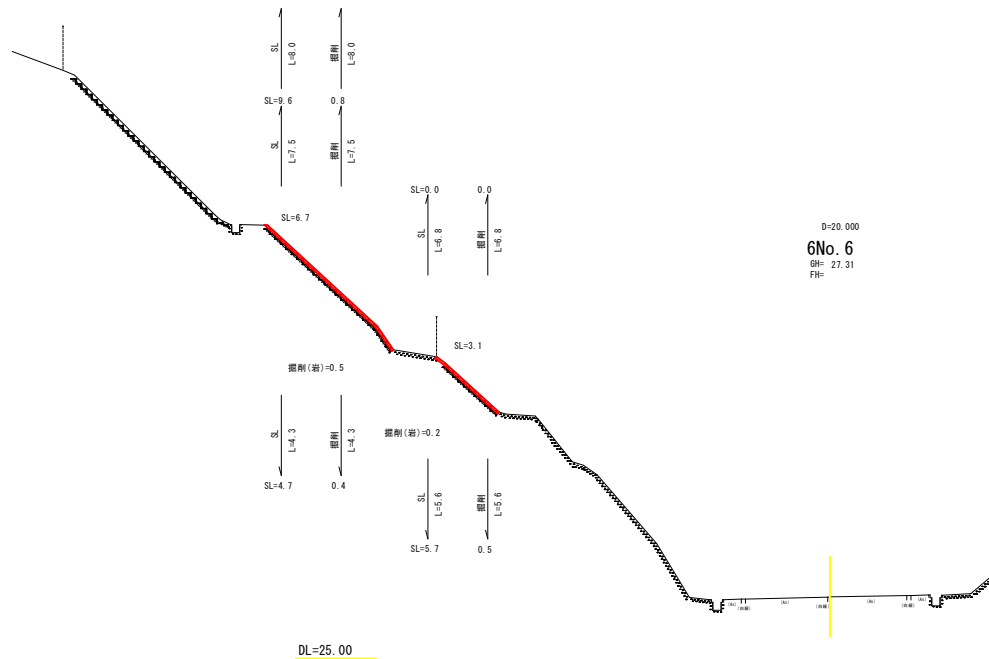


交付金

当初

矢弓下組線 (NO. 6)

工事名	町道矢弓下組線道路災害防除事業 測量地質調査設計業務		
図面名	横断面 4		
作成年月日	令和 8 年 1 月		
縮尺	1:100	図面番号	7/8
会社名	株式会社セトウチ		
事業者名	大崎上島町		

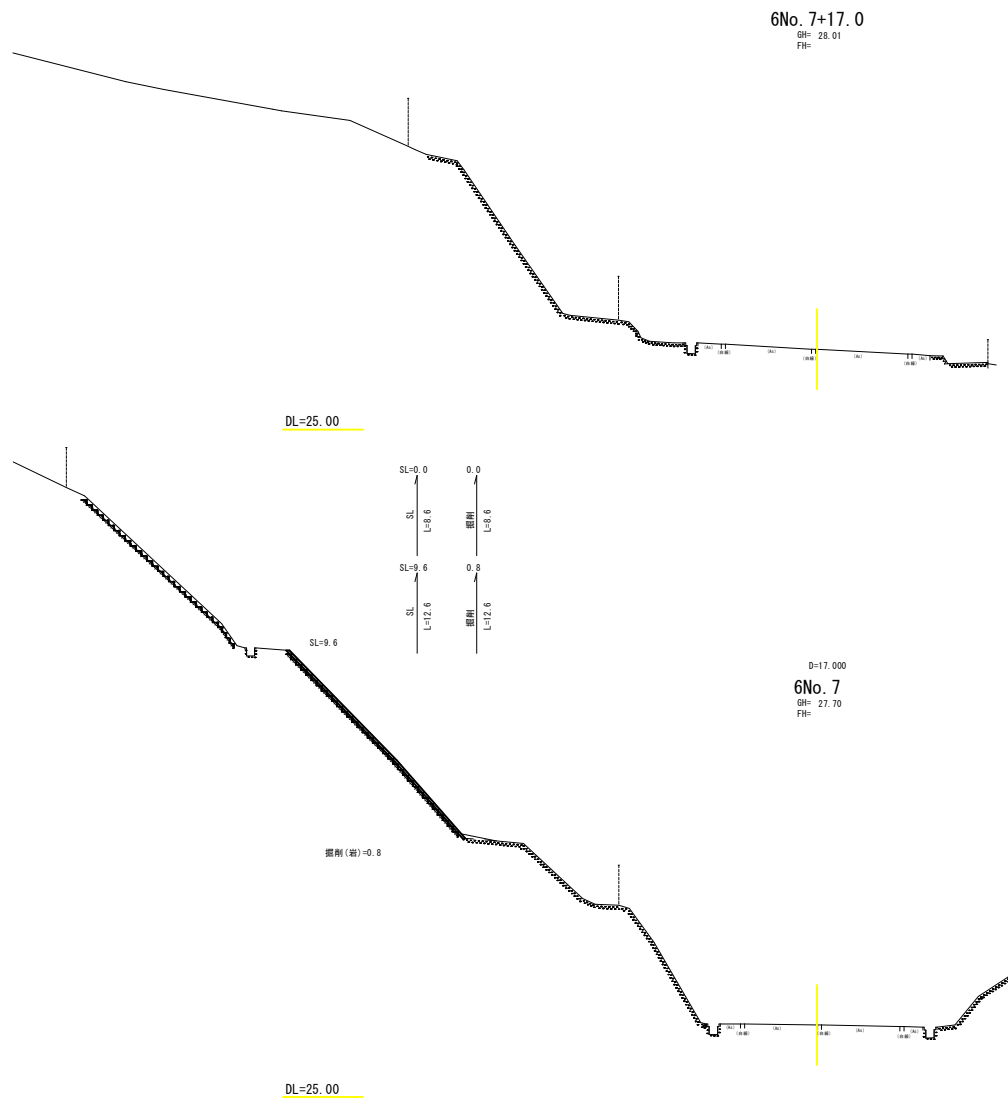

交付金 当初

矢弓下組線 (NO. 6)

工事名	町道矢弓下組線道路災害防除事業 測量地質調査設計業務		
図面名	横断面 5		
作成年月日	令和 8年 1月		
縮尺	1:100	図面番号	8/8
会社名	株式会社セトウチ		
事業者名	大崎上島町		