

# 契 約 説 明 書

入札順 6／8 午後

|           |                                                                     |
|-----------|---------------------------------------------------------------------|
| 工事名       | 町道神峰山線・不動根田尾1号線整備工事                                                 |
| 工事場所      | 豊田郡大崎上島町中野                                                          |
| 入札(予定)年月日 | 令和8年10月27日(火) 13時30分                                                |
| 入札場所      | 大崎上島町役場本庁入札室                                                        |
| 予定工期      | 着手 契約締結の日の翌日<br>完成 令和9年3月26日                                        |
| 特約事項      | 前金払 : 有 (4/10以内)<br>中間前金払 : 有 (2/10以内)<br>部分払 : 有 (9/10以内、支払限度回数1回) |
| 最低制限価格    | 有                                                                   |
| 契約保証金     | 要                                                                   |
| その他       | ・大崎上島町財務規則、建設工事執行規則及び建設業法等関係法令の定めるところによる。                           |

# 入 札 条 件

## 1 入札保証金

大崎上島町財務規則第98条第2項の規定により、免除する。

## 2 契約保証金

- (1) 請負人は、契約の締結と同時に次のいずれかに掲げる保証を付さなければならない。ただし、(オ)の場合においては、履行保証保険締結後、直ちにその保険証券を町長に寄託しなければならない。
  - (ア) 契約保証金の納付
  - (イ) 契約保証金に代わる担保となる有価証券等の提供
  - (ウ) 契約による債務の不履行により生じる損害金の支払いを保証する銀行、町長が確実と認める金融機関又は保証事業会社（公共工事の前払金保証事業に関する法律（昭和27年法律第184号）第2条第4項に規定する保証事業会社をいう。以下同じ。）の保証
  - (エ) 契約による債務の履行を保証する公共工事履行保証証券による保証
  - (オ) 契約による債務の不履行により生じる損害をてん補する履行保証保険契約の締結
- (2) 契約の保証に係る契約保証金の額、保証金額又は保険金額及び保証の額は、請負代金額の10分の1とする。
- (3) 契約保証金及び契約保証金の納付に代えて提供された担保は、契約履行完了後に還付する。なお、契約保証金については、工事又は給付の完了の確認又は検査が終了したのち、契約の相手方から入札(契約)保証金還付請求書の提出を受けてこれと引換えに還付するものとする。
- (4) 契約保証金には、利子は付さない。

## 3 入札執行上の注意事項

- (1) 入札執行中は、入札執行者が特に必要と認めた場合を除き、入札室の出入りを禁止する。
- (2) 入札執行中は、入札者の私語、放言等は禁止する。
- (3) 入札室には入札に必要な者以外は入室してはならない。ただし、入札執行者が特に必要と認めた場合又は共同企業体を結成している場合は2名まで入室を可とする。
- (4) 入札書の記載事項について訂正し、挿入し、又は削除したときは、その箇所に印を押さなければならない。
- (5) 提出された入札書及び工事費内訳書の書換え、引替え、又は撤回は、認めない。
- (6) 落札決定に当たっては、入札書に記載された金額に当該金額の100分の10に相当する額を加算した金額（当該金額に1円未満の端数があるときは、その端数金額を切り捨てた額）をもって落札価格とし、入札者は消費税に係る課税事業者であるか免税事業者であるか問わず、見積もった契約希望金額の110分の100に相当する金額を入札書に記載すること。

## 4 代理入札

入札者の代理人として入札しようとする者は、あらかじめ委任状を提出して代理人として確認を受けなければならない。

## 5 工事費内訳書について

- (1) この工事は、入札参加者から入札時に工事費内訳書の提出を求める工事である。入札の際

に、工事費内訳書の提出がない場合、入札に参加することができない。

工事費内訳書の提出方法等については、書面により工事費内訳書を作成し、次の事項を記載し、入札書を提出する際に提出すること。

- (ア) 提出者の商号又は名称及び代表者名
- (イ) 当該入札等に係る建設工事等の名称及び場所
- (2) 工事費内訳書については、本工事・附帯工事内訳書（種別程度）の記載を求めるが、様式は指定しないものとする。
- (3) 提出された工事費内訳書が次のアからエまでのいずれかに該当する場合には、その者は資格要件を満たしていないものとみなし、その者が行った入札を無効とする。
  - (ア) 記名押印がない場合
  - (イ) 工事名に誤りがある場合
  - (ウ) 本工事・附帯工事内訳書（種別程度）の記載がない場合
  - (エ) 入札書に記載した価格と入札時に提出された工事費内訳書に記載している工事費総額が相違している場合
- (4) 入札参加者は、適切な見積りに基づいて入札するよう努めなければならない。
- (5) 入札後、落札業者が不良・不適格な業者と疑われるに至った場合及び低入札価格調査を行う場合並びに当該工事において談合があると疑うに足る事実があると認められる場合においては、提出された工事費内訳書の内容を確認するものとする。談合があると疑うに足る事実があると認められた場合には、必要に応じ提出された工事費内訳書を公正取引委員会等に提出するものとする。
- (6) 工事費内訳書の作成に要する費用は、提出者の負担とする。
- (7) 提出された工事費内訳書は、返却しないものとする。

## 6 落札者の決定

- (1) 落札者は、町の予定価格以内で最低価格の入札をした者とする。ただし、最低制限価格の設定のある場合は、予定価格以内であって最低制限価格以上の最低価格の入札をした者とする。
- (2) 落札となるべき同価の入札をした者が2人以上あるときは、直ちに当該入札者にくじを引かせて落札者を決定する。この場合、くじ引きを拒否することはできない。

## 7 無効入札に関する事項

次に該当する場合は、その入札を無効にする。

- (1) 入札に参加する者に必要な資格のない者が入札したとき。
- (2) 工事名に誤りがある場合
- (3) 記名押印のない入札
- (4) 金額を訂正した入札
- (5) 入札が取り消すことができる無能力者の意志表示であるとき。
- (6) 契約担当職員が定めた入札に関する条件に違反したとき。
- (7) 入札者が2以上の入札をしたとき。
- (8) 他人の代理を兼ね、又は2人以上の代理をして入札をしたとき。
- (9) 入札者が連合（談合）して入札をしたとき、その他入札に際して不正の行為があったとき。
- (10) 必要な記載事項を確認できない入札をしたとき。
- (11) 工事費内訳書の提出がないとき。

## 8 再度入札

再度入札は、行わない。

## 9 入札の辞退

- (1) 指名を受けた者は、入札時までいつでも入札を辞退することができる。
- (2) 指名を受けた者が入札を辞退するときは、次に掲げるところにより行うものとする。
  - (ア) 入札前にあっては、その旨の書面を契約担当者等に直接持参するか郵送するものとする。
  - (イ) 入札中にあっては、その旨を入札書に記載し入札箱に投入するものとする。
- (3) 入札を辞退した者は、これを理由として以後の指名等について不利益な取扱いを受けるものではない。

## 10 入札の打ち切り

指名競争入札を打ち切る場合は、次に掲げるところにより行うものとする。

- (1) 入札前にあっては、指名を受けた者が1人を残し他の指名を受けた者が辞退した場合
- (2) 入札中（再度入札を除く。）にあっては、入札参加者1人を残し他の参加者が辞退し又は無効となった場合

## 11 建設リサイクル法関係書面の提出

建設工事に係る資材の再資源化等に関する法律（平成12年度法律第104号。以下「法」という。）第9条第1項に規定する「**対象建設工事**」（下記《**対象建設工事の定義**》参照）を請け負おうとする者は、法第12条第1項に基づき、法第10条第1項第1号から第5号までに掲げる事項について記載した書面を交付して説明しなければならない。

また、請負契約の当事者は、法第13条及び「特定建設資材に係る分別解体等に関する省令」（平成14年国土交通省令第17号。以下「省令」という。）第4条に基づき、①分別解体等の方法、②解体工事に要する費用、③再資源化等をするための施設の名称及び所在地、④再資源化等に要する費用について、請負契約に係る書面に記載し、署名又は記名押印して相互に交付しなければならない。

このため、対象建設工事の落札者は、次の事項に留意し、落札決定通知の日から**4日以内**に、発注者（工事担当課）に対して、「法第12条第1項に基づく書面」を提出し、法第10条第1項第1号から第5号までに掲げる事項について説明した後、発注者（契約担当課）に対して、「法第13条及び省令第4条に基づく書面」を提出しなければならない。

対象建設工事の落札者がこれらの書面をこの期間内に提出しない場合、契約を締結することができないものとし、落札者が落札しても契約を締結しないもの（契約締結拒否）として取扱う。この場合、当該落札者は、契約保証の措置を行うために要する費用その他一切の費用について、発注者に請求できない。

- (1) 「法第12条第1項に基づく書面」は、別紙様式（12条関係様式）により作成すること。
- (2) 「法第13条及び省令第4条に基づく書面」は、別紙様式（13条関係様式）により作成すること。
- (3) 「法第13条及び省令第4条に基づく書面」中の「解体工事に要する費用」及び「再資源化に要する費用」は直接工事費とすること。
- (4) 「法第13条及び省令第4条に基づく書面」中の「再資源化に要する費用」は、特定建設

資材廃棄物の再資源化に要する費用とし、再資源化施設への搬入費に運搬費を加えたものとする。

《対象建設工事の定義》

「対象建設工事」とは、次の（ア）に示す特定建設資材を使用した若しくは使用する予定又は特定建設資材の廃棄物が発生する（イ）の工事規模の建設工事をいう。

（ア）特定建設資材（１品目以上）

- ① コンクリート
- ② コンクリート及び鉄から成る建設資材
- ③ 木材
- ④ アスファルト・コンクリート

（イ）工事規模

| 工事の種類       | 規模の基準          |
|-------------|----------------|
| 建築物解体工事     | 床面積の合計 80㎡以上   |
| 建築物新築・増築工事  | 床面積の合計 500㎡以上  |
| 建築物修繕・模様替工事 | 請負代金の額 1億円以上   |
| 建築物以外の工作物工事 | 請負代金の額 500万円以上 |

（注）解体・増築の場合は、各々解体・増築に係る床面積をいう。

## 12 現場代理人届並びに工程表の届出

現場代理人届並びに工程表については、契約締結後14日以内に届け出ること。

## 13 建設業退職金共済制度について

受注者は、工事に係る建設業退職金共済制度における共済証紙（以下「共済証紙」という。）を購入した場合（工事請負契約の変更等により追加購入した場合も含む。）は、購入状況を工事完成時まで発注者に書面で報告するものとする。この報告に当たっては、共済証紙を販売する金融機関が発行する発注者用掛金収納書を添付するものとする。

## 14 その他の留意事項

- (1) 刑法、私的独占の禁止及び公正取引の確保に関する法律を遵守し、入札の公正を害する行為は行わないこと。
- (2) 建設業法に違反する一括下請契約、いわゆる裏ジョイント契約その他不適切な形態により工事を実施する等契約当事者間の信頼を損なう行為は行わないこと。
- (3) 入札に際し、不正な行為又は疑惑を招く行為は行わないこと。

## 15 質問書の提出

入札に参加しようとする者は、入札閲覧仕様書（契約条項、仕様書、図面等をいう。）に関して質問がある場合は、次により入札閲覧仕様書に関する質問書を提出することができる。

(1) 提出方法

書面又はFaxにより大崎上島町総務課行政係に提出すること。

(2) 提出期限

原則、質問書は、入札日の前週水曜日（入札日が月曜日又は月曜日が閉庁日の場合は、前週火曜日）までに提出すること。

単町

大崎上島町

令和8年度

町道神峰山線・不動根田尾1号線整備工事

豊田郡大崎上島町中野

当 初

#### 工事概要

- 1) A 工区 設計延長 L=46.0m
  - ・路肩コンクリート L=43.0m
  - ・コンクリートブロック積L=3.0m
  - ・フシカゴ L=3.0m
  - ・HP φ 300 L=0.65m
  - ・植生土のう L=43.0m
  - ・舗装工 L=46.0m
- 2) B 工区 設計延長 L=18.8m
  - ・コンクリートブロック積 L=8.2m
  - ・現場打水路復旧工 L=10.9m
  - ・舗装工 L=8.2m
- 3) C 工区 設計延長 L=76.0m
  - ・路肩コンクリート L=49.0m
  - ・植生土のう L=49.0m
  - ・舗装工 L=76.0m
  - ・アスカーブ L=27.0m
- 4) D 工区 設計延長 L=44.5m
  - ・路肩コンクリート L=4.5m
  - ・1号防草コンクリート L=40.0m
  - ・舗装工 L=44.5m
- 5) E 工区 設計延長 L=50.5m
  - ・路肩コンクリート L=3.1m
  - ・2号防草コンクリートL=47.4m
  - ・舗装工 L=50.5m
- 6) F 工区 設計延長 L=8.0m
  - ・コンクリートブロック積 L=8.0m
  - ・舗装工 L=8.0m
- 7) G 工区 設計延長 L=8.1m
  - ・現場打水路工 L=8.1m
  - ・舗装工 L=8.1m

## 業 務 位 置 図

地理院地図  
GSI Maps

この図は本業務仕様書より抜粋したものである。



図-1.1 位置図（広域図）

## 業 務 位 置 図

この図は『地理院地図 GIS MAPS』をもとに作成したものである。

地理院地図  
GSI Maps



図-1.2 位置図（詳細図）

## 特記仕様書

### 第1章 総則

#### 第1節 適用

1. 本特記仕様書は、「町道神峰山線・不動根田尾1号線整備工事」に適用する。
2. 本特記仕様書に記載のない事項については、土木工事共通仕様書（令和8年8月）広島版、その他関係書類によること。

#### 第2節 法定外の労災保険の付保

1. 本工事において、受注者は法定外の労災保険に付さなければならない。
2. 受注者は、建設工事請負契約約款第47条に基づき、法定外の労災保険の契約締結したときは、その証券又はこれに代わるものを速やかに監督職員に提示しなければならない。

#### 第3節 工事中情報共有システム

1. 工事中情報共有システムの利用は受注者の任意とする。工事中情報共有システムの利用を希望する場合は、発注者に連絡の上、利用申込すること。
2. 本工事で使用する工事中情報共有システムは下記のとおり。  
広島県工事中情報共有システム（一般社団法人広島県土木協会）

### 第2章 施工条件

#### 第1節 建設副産物

##### 1. 建設発生土（搬出）

当該工事により発生する建設発生土は、次の指定地へ搬出するものとする。

搬出場所 大串港付近仮置場（豊田郡大崎上島町大串）

##### 2. 特定建設資材廃棄物等（コンクリート殻、アスファルト殻）

当該工事により発生する特定建設資材廃棄物等は、広島県環境県民局及び保健所設置政令市（広島市、呉市、福山市）が、廃棄物処理法に基づき許可した適正な施設へ搬出するものとする。また、搬出先として、運搬費と受入費（平日の受入費用）の合計が最も経済的になる施設を見込んでいる。したがって、正当な理由がある場合を除き再資源化に要する費用（単価）は変更しない。

#### 第2節 土材料

##### 1. 仮置土（搬入）

当該工事では、土のう積み工の土材料は、以下の町で保管する仮置土を搬入し使用するものと見込んでいる。

保管場所 大串港付近仮置場（豊田郡大崎上島町大串）

### 第3節 安全対策

#### 1. 交通誘導警備員

交通誘導警備員は見込んでいない。ただし、現場条件の変更等により、交通誘導警備員の配置が必要となった場合には、事前に監督員と協議を行った上で変更対象とする。

### 第3章 その他

1. 本特記仕様書及び設計図書に明示していない事項または、その内容に疑義が生じた場合は、監督員の指示を受けること。

# 総括情報表

頁0 -0001

|   |   |   |  |
|---|---|---|--|
|   |   |   |  |
| 変更回数<br>適用単価地区<br>単価適用日                                                                                       | 0<br>56 大崎上島町<br>00-08.09.01(0)   | 《凡例》<br>Co …コンクリート      As …アスファルト<br>DT …ダンプトラック      BH …バックホウ<br>CC …クローラクレーン    TC …トラッククレーン<br>RTC…ラフテレーンクレーン |  |
| 諸経費体系   | 1 公共(一般)   |   |  |
|   | 当世代   | 前世代   |  |
| 工種<br>施工地域・工事場所区分<br>復興補正区分<br>週休補正区分<br>現場事務所等の貸与区分<br>I C T補正区分<br>冬期補正係数<br>緊急工事区分<br>前払金支出割合区分<br>契約保証区分  | 13 道路維持工事<br>06 山間僻地及び離島<br>00 補正なし<br>00 補正なし<br>00 補正なし<br>00 補正なし<br>00 補正なし<br>00 補正なし<br>00 通常工事 0 %<br>00 補正無し<br>01 金銭的保証(0.04%) |   |  |
| 建設技能労働者や交通誘導員等の現場労働者にかかる経費として、労務費のほか各種経費（法定福利費の事業者負担額，労務管理費，安全訓練等に要する費用等）が必要であり，本積算ではこれらを現場管理費等の一部として率計上している。 |   |   |  |

# A・B工区 内訳表

頁0 -0002

| 費目・工種・施工名称など                             | 数量 | 単位 | 単価 | 金額 | 備考              |
|------------------------------------------|----|----|----|----|-----------------|
| A・B工区                                    |    |    |    |    | X1000           |
| 道路改良                                     |    |    |    |    | Y1E01 レベル1      |
|                                          | 1  | 式  |    |    |                 |
| 道路土工                                     |    |    |    |    | Y1E0101 レベル2    |
|                                          | 1  | 式  |    |    |                 |
| 掘削工                                      |    |    |    |    | Y1E010101 レベル3  |
|                                          | 1  | 式  |    |    |                 |
| 掘削<br>【土質,施工方法,押土の有無】<br>【障害の有無,施工数量】    |    |    |    |    | Y1E01010101レベル4 |
|                                          | 60 | m3 |    |    |                 |
| 掘削<br>土砂 上記以外(小規模)<br>標準                 |    |    |    |    | SPK26040001 00  |
|                                          | 60 | m3 |    |    | 単第0 -0001 表     |
| 土のう                                      |    |    |    |    | Y1E01150111レベル4 |
|                                          | 6  | 袋  |    |    |                 |
| 大型土のう撤去<br>設置作業半径_6m以下<br>設置面高さ_-3m≤H≤2m |    |    |    |    | S1050057 00     |
|                                          | 6  | 袋  |    |    | 単第0 -0002 表     |
| 土砂等運搬<br>【土質】                            |    |    |    |    | Y1E01010102レベル4 |
|                                          | 30 | m3 |    |    |                 |

# A・B工区 内訳表

頁0 -0003

| 費目・工種・施工名称など                                             | 数量  | 単位 | 単価 | 金額 | 備考                                |
|----------------------------------------------------------|-----|----|----|----|-----------------------------------|
| 土砂等運搬<br>小規模 土砂(岩塊・玉石混り土含む)<br>DID区間無し 距離1.0km以下(0.2km超) | 30  | m3 |    |    | SPK26040002 00<br><br>単第0 -0004 表 |
| 防草コンクリート                                                 | 1   | 式  |    |    | Y1E010109 レベル3                    |
| 路肩コンクリート<br>【Co規格,Co夜間割増の有無】                             | 2   | m3 |    |    | Y1E01010901レベル4                   |
| コンクリート<br>小型構造物 18-8-25(20)BB<br>人力打設                    | 2   | m3 |    |    | SPK26040157 00<br><br>単第0 -0005 表 |
| 型枠<br>一般型枠<br>小型構造物                                      | 15  | m2 |    |    | SPK26040159 00<br><br>単第0 -0006 表 |
| 目地板<br>1工事当り使用量30m2未満<br>瀝青繊維質目地板t=10mm                  | 0.2 | m2 |    |    | SPK26040118 00<br><br>単第0 -0007 表 |
| 残土処理工                                                    | 1   | 式  |    |    | Y1E010110 レベル3                    |
| 整地<br>【作業区分】                                             | 40  | m3 |    |    | Y1E01011001レベル4                   |
| 整地<br>敷均し(ルーズ)<br>施工数量10,000m3未満 障害無し                    | 40  | m3 |    |    | SPK26040003 00<br><br>単第0 -0008 表 |

# A・B工区 内訳表

頁0 -0004

| 費目・工種・施工名称など                                             | 数量  | 単位 | 単価 | 金額 | 備考                                |
|----------------------------------------------------------|-----|----|----|----|-----------------------------------|
| 土砂等運搬<br>【土質】                                            | 40  | m3 |    |    | Y1E01011002レベル4                   |
| 土砂等運搬<br>小規模 土砂(岩塊・玉石混り土含む)<br>DID区間無し 距離7.5km以下(6.0km超) | 40  | m3 |    |    | SPK26040002 00<br><br>単第0 -0009 表 |
| 法面工                                                      | 1   | 式  |    |    | Y1E0104 レベル2                      |
| かご工                                                      | 1   | 式  |    |    | Y1E010408 レベル3                    |
| ふとんかご<br>【幅,高さ,種別,規格,詰石種類,詰石規格】                          | 3   | m  |    |    | Y1E01040802レベル4                   |
| ふとんかご<br>設置<br>階段式 高さ50cm×幅120cm                         | 3   | m  |    |    | SPK26040131 00<br><br>単第0 -0010 表 |
| 割ぐり石<br>150～50mm                                         | 0.2 | m3 |    |    | T0220 00                          |
| 石・ブロック積(張)工                                              | 1   | 式  |    |    | Y1E0107 レベル2                      |
| 作業土工                                                     | 1   | 式  |    |    | Y1E010701 レベル3                    |

# A・B工区 内訳表

頁0 -0005

| 費目・工種・施工名称など                       | 数量 | 単位 | 単価 | 金額 | 備考                                |
|------------------------------------|----|----|----|----|-----------------------------------|
| 床掘り<br>【土質】                        | 20 | m3 |    |    | Y1E01070102レベル4                   |
| 床掘り<br>土砂 現場制約あり                   | 20 | m3 |    |    | SPK26040014 00<br><br>単第0 -0011 表 |
| 埋戻し<br>【土質区分,土質】                   | 10 | m3 |    |    | Y1E01070103レベル4                   |
| 埋戻し<br>土砂<br>現場制約あり 締固め有り          | 10 | m3 |    |    | SPK26040019 00<br><br>単第0 -0012 表 |
| 積込(ルーズ)<br>【土質,作業内容】               | 20 | m3 |    |    | Y1E01070107レベル4                   |
| 積込(ルーズ)<br>土砂<br>小規模(標準)           | 20 | m3 |    |    | SPK26040007 00<br><br>単第0 -0013 表 |
| Coブロック工(Coブロック積)                   | 1  | 式  |    |    | Y1E010703 レベル3                    |
| コンクリートブロック基礎<br>【Co規格,底幅,高さ】       | 10 | m  |    |    | Y1E01070301レベル4                   |
| 現場打基礎コンクリート<br>18-8-40BB<br>基礎碎石有り | 1  | m3 |    |    | SPK26040049 00<br><br>単第0 -0014 表 |

# A・B工区 内訳表

頁0 -0006

| 費目・工種・施工名称など                                  | 数量 | 単位 | 単価 | 金額 | 備考                                |
|-----------------------------------------------|----|----|----|----|-----------------------------------|
| コンクリートブロック積<br>【ブロック規格】                       | 48 | m2 |    |    | Y1E01070305レベル4                   |
| コンクリートブロック積工(練積)<br>滑面ブロック<br>18-8-40BB       | 48 | m2 |    |    | SDT00039 00<br><br>単第0 -0015 表    |
| 胴込・裏込材(砕石)<br>【砕石規格】                          | 21 | m3 |    |    | Y1E01070308レベル4                   |
| 胴込・裏込材(砕石)<br>間知・平・連節・緑化ブロック<br>RC-40         | 21 | m3 |    |    | SPK26040045 00<br><br>単第0 -0016 表 |
| 小口止コンクリート<br>【Co規格】                           | 4  | m3 |    |    | Y1E01070314レベル4                   |
| コンクリート<br>小型構造物 18-8-40BB<br>バックホウ(クレーン機能付)打設 | 4  | m3 |    |    | SPK26040157 00<br><br>単第0 -0017 表 |
| 型枠<br>一般型枠<br>小型構造物                           | 34 | m2 |    |    | SPK26040159 00<br><br>単第0 -0006 表 |
| 石積(張)工                                        | 1  | 式  |    |    | Y1E010709 レベル3                    |
| 石積<br>【石材種類】                                  | 11 | m2 |    |    | Y1E01070905レベル4                   |

# A・B工区 内訳表

頁0 -0007

| 費目・工種・施工名称など                             | 数量  | 単位 | 単価 | 金額 | 備考                                |
|------------------------------------------|-----|----|----|----|-----------------------------------|
| 石積(張)<br>積工<br>練石 玉石                     | 11  | m2 |    |    | SPK26040063 00<br><br>単第0 -0018 表 |
| 胴込・裏込コンクリート_石積(張)<br>積工<br>18-8-40BB     | 0.9 | m3 |    |    | SPK26040065 00<br><br>単第0 -0019 表 |
| 排水構造物工                                   | 1   | 式  |    |    | Y1E0109 レベル2                      |
| 管渠工                                      | 1   | 式  |    |    | Y1E010904 レベル3                    |
| ヒューム管(B形管)<br>【管規格】                      | 0.7 | m  |    |    | Y1E01090402レベル4                   |
| ヒューム管(B形管)<br>据付 管径300mm 固定基礎無し<br>外圧管1種 | 0.7 | m  |    |    | SPK26040090 00<br><br>単第0 -0020 表 |
| 場所打水路工                                   | 1   | 式  |    |    | Y1E010907 レベル3                    |
| 現場打水路<br>【内幅,内高,Co規格】                    | 11  | m  |    |    | Y1E01090701レベル4                   |
| コンクリート<br>小型構造物 18-8-40BB<br>人力打設        | 0.6 | m3 |    |    | SPK26040157 00<br><br>単第0 -0021 表 |

# A・B工区 内訳表

頁0 -0008

| 費目・工種・施工名称など                              | 数量  | 単位 | 単価 | 金額 | 備考                                |
|-------------------------------------------|-----|----|----|----|-----------------------------------|
| 型枠<br>一般型枠<br>小型構造物                       | 3   | m2 |    |    | SPK26040159 00<br><br>単第0 -0006 表 |
| コンクリート削孔(電動ハンマドリル)<br>削孔深さ30mm以上200mm未満   | 22  | 孔  |    |    | SPK26040114 00<br><br>単第0 -0022 表 |
| 差筋アンカー<br>ねじ径D13 全長600mm                  | 22  | 本  |    |    | F000000100 00                     |
| 構造物撤去工                                    | 1   | 式  |    |    | Y1E0112 レベル2                      |
| 構造物取壊し工                                   | 1   | 式  |    |    | Y1E011206 レベル3                    |
| コンクリート構造物取壊し<br>【構造物区分,工法区分】              | 0.6 | m3 |    |    | Y1E01120601レベル4                   |
| 構造物とりこわし工(無筋構造物)<br>機械施工(大型ブレーカまたは、Co圧碎機) | 0.6 | m3 |    |    | SDT00031 00<br><br>単第0 -0023 表    |
| 舗装版切断<br>【舗装版種別,舗装版の全体厚】                  | 57  | m  |    |    | Y1E01120602レベル4                   |
| 舗装版切断<br>アスファルト舗装版<br>アスファルト舗装版厚15cm以下    | 57  | m  |    |    | SPK26040304 00<br><br>単第0 -0024 表 |

# A・B工区 内訳表

頁0 -0009

| 費目・工種・施工名称など                                | 数量  | 単位 | 単価 | 金額 | 備考                                |
|---------------------------------------------|-----|----|----|----|-----------------------------------|
| 舗装版破碎<br>【舗装版種別,舗装版厚】                       | 19  | m2 |    |    | Y1E01120603レベル4                   |
| 舗装版破碎<br>アスファルト舗装版<br>障害等無し 舗装版厚15cm以下      | 19  | m2 |    |    | SPK26040303 00<br><br>単第0 -0025 表 |
| 運搬処理工<br>Co                                 | 1   | 式  |    |    | Y1E011216 レベル3                    |
| 殻運搬<br>【殻種別】                                | 0.6 | m3 |    |    | Y1E01121601レベル4                   |
| 殻運搬<br>舗装版破碎<br>DID区間無し 運搬距離4.5km以下(3.5km超) | 0.6 | m3 |    |    | SPK26040155 00<br><br>単第0 -0026 表 |
| 殻処分<br>【殻種別】                                | 0.6 | m3 |    |    | Y1E01121602レベル4                   |
| 【直接工事費に含まれる処分費等】<br>「処分費等」の取扱いによる           |     |    |    |    | #0041                             |
| 再資源化施設受入費<br>コンクリート殻 無筋<br>岡本建設(株) 中間処理場    | 1   | t  |    |    | F9011 00                          |
| 運搬処理工<br>As                                 | 1   | 式  |    |    | Y1E011216 レベル3                    |

# A・B工区 内訳表

頁0 -0010

| 費目・工種・施工名称など                                             | 数量  | 単位 | 単価 | 金額 | 備考                            |
|----------------------------------------------------------|-----|----|----|----|-------------------------------|
| 殻運搬<br>【殻種別】                                             | 0.9 | m3 |    |    | Y1E01121601レベル4               |
| 殻運搬<br>舗装版破碎<br>DID区間無し 運搬距離1.5km以下(1.0km超)              | 0.9 | m3 |    |    | SPK26040155 00<br>単第0 -0027 表 |
| 路肩修繕工                                                    | 1   | 式  |    |    | Y1E0115 レベル2                  |
| 路肩修繕工                                                    | 1   | 式  |    |    | Y1E011501 レベル3                |
| 土のう積み                                                    | 38  | m2 |    |    | Y1E01150112レベル4               |
| 植生土のう積工<br>作製・積立                                         | 38  | m2 |    |    | V000000100 00<br>単第0 -0028 表  |
| 人力積込<br>土砂                                               | 13  | m3 |    |    | SPK26040008 00<br>単第0 -0029 表 |
| 土砂等運搬<br>小規模 土砂(岩塊・玉石混り土含む)<br>DID区間無し 距離9.0km以下(7.0km超) | 13  | m3 |    |    | SPK26040002 00<br>単第0 -0030 表 |
| 舗装                                                       | 1   | 式  |    |    | Y1E02 レベル1                    |

# A・B工区 内訳表

頁0 -0011

| 費目・工種・施工名称など                                          | 数量 | 単位 | 単価 | 金額 | 備考              |
|-------------------------------------------------------|----|----|----|----|-----------------|
| 舗装工                                                   |    |    |    |    | Y1E0204 レベル2    |
|                                                       | 1  | 式  |    |    |                 |
| アスファルト舗装工                                             |    |    |    |    | Y1E020404 レベル3  |
|                                                       | 1  | 式  |    |    |                 |
| 上層路盤(歩道部)<br>【路盤材種類,路盤材規格,仕上り厚】                       |    |    |    |    | Y1E02040404レベル4 |
|                                                       | 21 | m2 |    |    |                 |
| 上層路盤(歩道部)<br>全仕上り厚100mm 1層施工<br>M-30                  |    |    |    |    | SPK26040235 00  |
|                                                       | 21 | m2 |    |    | 単第0 -0031 表     |
| 表層(車道・路肩部)<br>【材料種類,材料規格,舗装厚,平均幅員】                    |    |    |    |    | Y1E02040409レベル4 |
|                                                       | 21 | m2 |    |    |                 |
| 表層(車道・路肩部)<br>平均幅員1.4m未満(1層平均50mm以下)<br>1層当り平均仕上厚50mm |    |    |    |    | SPK26040241 00  |
|                                                       | 21 | m2 |    |    | 単第0 -0032 表     |
| ※※直接工事費※※<br>#0020計=支給品等(材料),無償貸付                     |    |    |    |    |                 |
| 共通仮設費率分                                               |    |    |    |    | Z0019           |
| 計算情報……<br>対象額……<br>率……                                |    |    |    |    | 率参照額……          |

# A・B工区 内訳表

頁0 -0012

| 費目・工種・施工名称など                             | 数量 | 単位 | 単価 | 金額 | 備考               |
|------------------------------------------|----|----|----|----|------------------|
| ※※共通仮設費計※※                               |    |    |    |    |                  |
| ※※純工事費※※                                 |    |    |    |    |                  |
| 現場管理費<br>計算情報……<br>対象額………<br>率……………      |    |    |    |    | 率参照額……           |
| ※※工事原価※※                                 |    |    |    |    |                  |
| 一般管理費率分<br>計算情報……<br>対象額………<br>率……………    |    |    |    |    | 前払補正率…<br>率参照額…… |
| 契約保証費<br>計算情報……<br>対象額………<br>率……………      |    |    |    |    | 当初請対額<br>当初対象額   |
| 一般管理費計                                   |    |    |    |    |                  |
| ※※工事価格※※                                 |    |    |    |    |                  |
| ※※消費税相当額※※<br>計算情報……<br>対象額………<br>率…………… |    |    |    |    |                  |

## A・B工区 内訳表

頁0 -0013

[illegible]

# C工区 内訳表

頁0 -0014

| 費目・工種・施工名称など                          | 数量 | 単位 | 単価 | 金額 | 備考              |
|---------------------------------------|----|----|----|----|-----------------|
| C工区                                   |    |    |    |    | X2000           |
| 舗装                                    |    |    |    |    | Y1E02 レベル1      |
|                                       | 1  | 式  |    |    |                 |
| 道路土工                                  |    |    |    |    | Y1E0201 レベル2    |
|                                       | 1  | 式  |    |    |                 |
| 掘削工                                   |    |    |    |    | Y1E020101 レベル3  |
|                                       | 1  | 式  |    |    |                 |
| 掘削<br>【土質,施工方法,押土の有無】<br>【障害の有無,施工数量】 |    |    |    |    | Y1E02010101レベル4 |
|                                       | 20 | m3 |    |    |                 |
| 掘削<br>土砂 上記以外(小規模)<br>標準              |    |    |    |    | SPK26040001 00  |
|                                       | 20 | m3 |    |    | 単第0 -0001 表     |
| 防草コンクリート                              |    |    |    |    | Y1E020109 レベル3  |
|                                       | 1  | 式  |    |    |                 |
| 路肩コンクリート<br>【Co規格,Co夜間割増の有無】          |    |    |    |    | Y1E02010901レベル4 |
|                                       | 2  | m3 |    |    |                 |
| コンクリート<br>小型構造物 18-8-25(20)BB<br>人力打設 |    |    |    |    | SPK26040157 00  |
|                                       | 2  | m3 |    |    | 単第0 -0005 表     |

# C工区 内訳表

頁0 -0015

| 費目・工種・施工名称など                                             | 数量  | 単位 | 単価 | 金額 | 備考                                |
|----------------------------------------------------------|-----|----|----|----|-----------------------------------|
| 型枠<br>一般型枠<br>小型構造物                                      | 17  | m2 |    |    | SPK26040159 00<br><br>単第0 -0006 表 |
| 目地板<br>1工事当り使用量30m2未満<br>瀝青繊維質目地板t=10mm                  | 0.2 | m2 |    |    | SPK26040118 00<br><br>単第0 -0007 表 |
| 残土処理工                                                    | 1   | 式  |    |    | Y1E020110 レベル3                    |
| 整地<br>【作業区分】                                             | 20  | m3 |    |    | Y1E02011001レベル4                   |
| 整地<br>敷均し(ルーズ)<br>施工数量10,000m3未満 障害無し                    | 20  | m3 |    |    | SPK26040003 00<br><br>単第0 -0008 表 |
| 土砂等運搬<br>【土質】                                            | 20  | m3 |    |    | Y1E02011002レベル4                   |
| 土砂等運搬<br>小規模 土砂(岩塊・玉石混り土含む)<br>DID区間無し 距離7.5km以下(6.0km超) | 20  | m3 |    |    | SPK26040002 00<br><br>単第0 -0009 表 |
| 舗装工                                                      | 1   | 式  |    |    | Y1E0204 レベル2                      |
| アスファルト舗装工                                                | 1   | 式  |    |    | Y1E020404 レベル3                    |

# C工区 内訳表

頁0 -0016

| 費目・工種・施工名称など                                          | 数量  | 単位 | 単価 | 金額 | 備考                                |
|-------------------------------------------------------|-----|----|----|----|-----------------------------------|
| 上層路盤(車道・路肩部)<br>【路盤材種類,路盤材規格,仕上り厚】                    | 102 | m2 |    |    | Y1E02040403レベル4                   |
| 上層路盤(車道・路肩部)<br>M-30<br>全仕上り厚100mm 1層施工               | 102 | m2 |    |    | SPK26040234 00<br><br>単第0 -0033 表 |
| 上層路盤(歩道部)<br>【路盤材種類,路盤材規格,仕上り厚】                       | 15  | m2 |    |    | Y1E02040404レベル4                   |
| 上層路盤(歩道部)<br>全仕上り厚100mm 1層施工<br>M-30                  | 15  | m2 |    |    | SPK26040235 00<br><br>単第0 -0031 表 |
| 表層(車道・路肩部)<br>【材料種類,材料規格,舗装厚,平均幅員】                    | 117 | m2 |    |    | Y1E02040409レベル4                   |
| 表層(車道・路肩部)<br>平均幅員1.4m未満(1層平均50mm以下)<br>1層当り平均仕上厚50mm | 15  | m2 |    |    | SPK26040241 00<br><br>単第0 -0032 表 |
| 表層(車道・路肩部)<br>平均幅員3.0m超<br>1層当り平均仕上厚50mm              | 102 | m2 |    |    | SPK26040241 00<br><br>単第0 -0034 表 |
| 縁石工                                                   | 1   | 式  |    |    | Y1E0206 レベル2                      |
| 縁石工                                                   | 1   | 式  |    |    | Y1E020603 レベル3                    |

# C工区 内訳表

頁0 -0017

| 費目・工種・施工名称など                                       | 数量  | 単位 | 単価 | 金額 | 備考                            |
|----------------------------------------------------|-----|----|----|----|-------------------------------|
| アスカーブ<br>【材料種類,断面積】                                | 27  | m  |    |    | Y1E02060304レベル4               |
| アスカーブ<br>断面積215cm2以上235cm2未満<br>再生細粒度アスファルト混合物(13) | 27  | m  |    |    | SPK26040245 00<br>単第0 -0035 表 |
| 路肩修繕工                                              | 1   | 式  |    |    | Y1E0215 レベル2                  |
| 路肩修繕工                                              | 1   | 式  |    |    | Y1E021501 レベル3                |
| 舗装版切断<br>【舗装版種別,舗装版の全体厚】                           | 56  | m  |    |    | Y1E02150107レベル4               |
| 舗装版切断<br>アスファルト舗装版<br>アスファルト舗装版厚15cm以下             | 56  | m  |    |    | SPK26040304 00<br>単第0 -0024 表 |
| 舗装版破碎<br>【舗装版種別】                                   | 120 | m2 |    |    | Y1E02150108レベル4               |
| 舗装版破碎<br>アスファルト舗装版<br>障害等無し 舗装版厚15cm以下             | 120 | m2 |    |    | SPK26040303 00<br>単第0 -0025 表 |
| 土のう積                                               | 43  | m2 |    |    | Y1E02150112レベル4               |

# C工区 内訳表

頁0 -0018

| 費目・工種・施工名称など                                             | 数量 | 単位 | 単価 | 金額 | 備考                                |
|----------------------------------------------------------|----|----|----|----|-----------------------------------|
| 植生土のう積工<br>作製・積立                                         | 43 | m2 |    |    | V000000100 00<br><br>単第0 -0028 表  |
| 人力積込<br>土砂                                               | 15 | m3 |    |    | SPK26040008 00<br><br>単第0 -0029 表 |
| 土砂等運搬<br>小規模 土砂(岩塊・玉石混り土含む)<br>DID区間無し 距離7.0km以下(5.5km超) | 15 | m3 |    |    | SPK26040002 00<br><br>単第0 -0036 表 |
| 殻運搬<br>【殻種別】                                             | 7  | m3 |    |    | Y1E02150113レベル4                   |
| 殻運搬<br>舗装版破碎<br>DID区間無し 運搬距離1.5km以下(1.0km超)              | 7  | m3 |    |    | SPK26040155 00<br><br>単第0 -0027 表 |
| ※※直接工事費※※<br>#0020計=支給品等(材料),無償貸付                        |    |    |    |    |                                   |
| 共通仮設費率分                                                  |    |    |    |    | Z0019                             |
| 計算情報……<br>対象額……<br>率……                                   |    |    |    |    | 率参照額……                            |
| ※※共通仮設費計※※                                               |    |    |    |    |                                   |

# C工区 内訳表

頁0 -0019

| 費目・工種・施工名称など                           | 数量 | 単位 | 単価 | 金額 | 備考               |
|----------------------------------------|----|----|----|----|------------------|
| ※※純工事費※※                               |    |    |    |    |                  |
| 現場管理費<br>計算情報……<br>対象額………<br>率………      |    |    |    |    | 率参照額……           |
| ※※工事原価※※                               |    |    |    |    |                  |
| 一般管理费率分<br>計算情報……<br>対象額………<br>率………    |    |    |    |    | 前払補正率…<br>率参照額…… |
| 契約保証費<br>計算情報……<br>対象額………<br>率………      |    |    |    |    | 当初請対額<br>当初対象額   |
| 一般管理費計                                 |    |    |    |    |                  |
| ※※工事価格※※                               |    |    |    |    |                  |
| ※※消費税相当額※※<br>計算情報……<br>対象額………<br>率……… |    |    |    |    |                  |
| ※※工事費※※                                |    |    |    |    |                  |

# D・E工区 内訳表

頁0 -0020

| 費目・工種・施工名称など                          | 数量 | 単位 | 単価 | 金額 | 備考              |
|---------------------------------------|----|----|----|----|-----------------|
| D・E工区                                 |    |    |    |    | X3000           |
| 道路改良                                  |    |    |    |    | Y1E01 レベル1      |
|                                       | 1  | 式  |    |    |                 |
| 道路土工                                  |    |    |    |    | Y1E0101 レベル2    |
|                                       | 1  | 式  |    |    |                 |
| 掘削工                                   |    |    |    |    | Y1E010101 レベル3  |
|                                       | 1  | 式  |    |    |                 |
| 掘削<br>【土質,施工方法,押土の有無】<br>【障害の有無,施工数量】 |    |    |    |    | Y1E01010101レベル4 |
|                                       | 10 | m3 |    |    |                 |
| 掘削<br>土砂 上記以外(小規模)<br>標準              |    |    |    |    | SPK26040001 00  |
|                                       | 10 | m3 |    |    | 単第0 -0001 表     |
| 路体盛土工                                 |    |    |    |    | Y1E010103 レベル3  |
|                                       | 1  | 式  |    |    |                 |
| 路体(築堤)盛土<br>【施工幅員】                    |    |    |    |    | Y1E01010301レベル4 |
|                                       | 40 | m3 |    |    |                 |
| 路体(築堤)盛土<br>施工幅員2.5m未満                |    |    |    |    | SPK26040004 00  |
|                                       | 40 | m3 |    |    | 単第0 -0037 表     |

# D・E工区 内訳表

頁0 -0021

| 費目・工種・施工名称など                                | 数量  | 単位 | 単価 | 金額 | 備考                            |
|---------------------------------------------|-----|----|----|----|-------------------------------|
| 防草コンクリート                                    | 1   | 式  |    |    | Y1E010109 レベル3                |
| 張りコンクリート<br>【Co規格,Co夜間割増の有無】                | 153 | m2 |    |    | Y1E01010901レベル4               |
| コンクリート打設工<br>防草コンクリート Co厚さ70mm<br>18-8-20BB | 153 | m2 |    |    | S1040011 00<br>単第0 -0038 表    |
| 路肩コンクリート                                    | 0.3 | m3 |    |    | Y4900 レベル4                    |
| コンクリート<br>小型構造物 18-8-25(20)BB<br>人力打設       | 0.3 | m3 |    |    | SPK26040157 00<br>単第0 -0005 表 |
| 型枠<br>一般型枠<br>小型構造物                         | 3   | m2 |    |    | SPK26040159 00<br>単第0 -0006 表 |
| 構造物撤去工                                      | 1   | 式  |    |    | Y1E0112 レベル2                  |
| 構造物取壊し工                                     | 1   | 式  |    |    | Y1E011206 レベル3                |
| 舗装版切断<br>【舗装版種別,舗装版の全体厚】                    | 100 | m  |    |    | Y1E01120602レベル4               |

# D・E工区 内訳表

頁0 -0022

| 費目・工種・施工名称など                                | 数量  | 単位 | 単価 | 金額 | 備考                                |
|---------------------------------------------|-----|----|----|----|-----------------------------------|
| 舗装版切断<br>アスファルト舗装版<br>アスファルト舗装版厚15cm以下      | 100 | m  |    |    | SPK26040304 00<br><br>単第0 -0024 表 |
| 舗装版破碎<br>【舗装版種別,舗装版厚】                       | 180 | m2 |    |    | Y1E01120603レベル4                   |
| 舗装版破碎<br>アスファルト舗装版<br>障害等無し 舗装版厚15cm以下      | 180 | m2 |    |    | SPK26040303 00<br><br>単第0 -0025 表 |
| 運搬処理工                                       | 1   | 式  |    |    | Y1E011216 レベル3                    |
| 殻運搬<br>【殻種別】                                | 9   | m3 |    |    | Y1E01121601レベル4                   |
| 殻運搬<br>舗装版破碎<br>DID区間無し 運搬距離1.0km以下(0.3km超) | 9   | m3 |    |    | SPK26040155 00<br><br>単第0 -0040 表 |
| 舗装                                          | 1   | 式  |    |    | Y1E02 レベル1                        |
| 舗装工                                         | 1   | 式  |    |    | Y1E0204 レベル2                      |
| アスファルト舗装工                                   | 1   | 式  |    |    | Y1E020404 レベル3                    |

# D・E工区 内訳表

頁0 -0023

| 費目・工種・施工名称など                                    | 数量  | 単位 | 単価 | 金額 | 備考                                |
|-------------------------------------------------|-----|----|----|----|-----------------------------------|
| 上層路盤(車道・路肩部)<br>【路盤材種類,路盤材規格,仕上り厚】              | 177 | m2 |    |    | Y1E02040403レベル4                   |
| 上層路盤(車道・路肩部)<br>M-30<br>全仕上り厚100mm 1層施工         | 177 | m2 |    |    | SPK26040234 00<br><br>単第0 -0033 表 |
| 表層(車道・路肩部)<br>【材料種類,材料規格,舗装厚,平均幅員】              | 177 | m2 |    |    | Y1E02040409レベル4                   |
| 表層(車道・路肩部)<br>平均幅員1.4m以上3.0m以下<br>1層当り平均仕上厚50mm | 177 | m2 |    |    | SPK26040241 00<br><br>単第0 -0041 表 |
| ※※直接工事費※※<br>#0020計=支給品等(材料),無償貸付               |     |    |    |    |                                   |
| 共通仮設費率分                                         |     |    |    |    | Z0019                             |
| 計算情報……<br>対象額……<br>率……                          |     |    |    |    | 率参照額……                            |
| ※※共通仮設費計※※                                      |     |    |    |    |                                   |
| ※※純工事費※※                                        |     |    |    |    |                                   |

# D・E工区 内訳表

頁0 -0024

| 費目・工種・施工名称など                         | 数量 | 単位 | 単価 | 金額 | 備考               |
|--------------------------------------|----|----|----|----|------------------|
| 現場管理費<br>計算情報……<br>対象額……<br>率……      |    |    |    |    | 率参照額……           |
| ＊＊工事原価＊＊                             |    |    |    |    |                  |
| 一般管理费率分<br>計算情報……<br>対象額……<br>率……    |    |    |    |    | 前払補正率…<br>率参照額…… |
| 契約保証費<br>計算情報……<br>対象額……<br>率……      |    |    |    |    | 当初請対額<br>当初対象額   |
| 一般管理費計                               |    |    |    |    |                  |
| ＊＊工事価格＊＊                             |    |    |    |    |                  |
| ＊＊消費税相当額＊＊<br>計算情報……<br>対象額……<br>率…… |    |    |    |    |                  |
| ＊＊工事費＊＊                              |    |    |    |    |                  |
|                                      |    |    |    |    |                  |

# F工区 内訳表

頁0 -0025

| 費目・工種・施工名称など                          | 数量 | 単位 | 単価 | 金額 | 備考              |
|---------------------------------------|----|----|----|----|-----------------|
| F工区                                   |    |    |    |    | X4000           |
| 道路改良                                  |    |    |    |    | Y1E01 レベル1      |
|                                       | 1  | 式  |    |    |                 |
| 道路土工                                  |    |    |    |    | Y1E0101 レベル2    |
|                                       | 1  | 式  |    |    |                 |
| 掘削工                                   |    |    |    |    | Y1E010101 レベル3  |
|                                       | 1  | 式  |    |    |                 |
| 掘削<br>【土質,施工方法,押土の有無】<br>【障害の有無,施工数量】 |    |    |    |    | Y1E01010101レベル4 |
|                                       | 30 | m3 |    |    |                 |
| 掘削<br>土砂 上記以外(小規模)<br>標準以外            |    |    |    |    | SPK26040001 00  |
|                                       | 30 | m3 |    |    | 単第0 -0042 表     |
| 残土処理工                                 |    |    |    |    | Y1E010110 レベル3  |
|                                       | 1  | 式  |    |    |                 |
| 整地<br>【作業区分】                          |    |    |    |    | Y1E01011001レベル4 |
|                                       | 30 | m3 |    |    |                 |
| 整地<br>敷均し(ルーズ)<br>施工数量10,000m3未満 障害無し |    |    |    |    | SPK26040003 00  |
|                                       | 30 | m3 |    |    | 単第0 -0008 表     |

# F工区 内訳表

頁0 -0026

| 費目・工種・施工名称など                                             | 数量 | 単位 | 単価 | 金額 | 備考                                |
|----------------------------------------------------------|----|----|----|----|-----------------------------------|
| 土砂等運搬<br>【土質】                                            | 30 | m3 |    |    | Y1E01011002レベル4                   |
| 土砂等運搬<br>小規模 土砂(岩塊・玉石混り土含む)<br>DID区間無し 距離7.0km以下(5.5km超) | 30 | m3 |    |    | SPK26040002 00<br><br>単第0 -0036 表 |
| 石・ブロック積(張)工                                              | 1  | 式  |    |    | Y1E0107 レベル2                      |
| 作業土工                                                     | 1  | 式  |    |    | Y1E010701 レベル3                    |
| 床掘り<br>【土質】                                              | 10 | m3 |    |    | Y1E01070102レベル4                   |
| 床掘り<br>土砂 現場制約あり                                         | 10 | m3 |    |    | SPK26040014 00<br><br>単第0 -0011 表 |
| 埋戻し<br>【土質区分,土質】                                         | 7  | m3 |    |    | Y1E01070103レベル4                   |
| 埋戻し<br>土砂<br>現場制約あり 締固め有り                                | 7  | m3 |    |    | SPK26040019 00<br><br>単第0 -0012 表 |
| 積込(ルーズ)<br>【土質,作業内容】                                     | 10 | m3 |    |    | Y1E01070107レベル4                   |

# F工区 内訳表

頁0 -0027

| 費目・工種・施工名称など                            | 数量 | 単位 | 単価 | 金額 | 備考                                |
|-----------------------------------------|----|----|----|----|-----------------------------------|
| 積込(ルーズ)<br>土砂<br>小規模(標準以外)              | 10 | m3 |    |    | SPK26040007 00<br><br>単第0 -0043 表 |
| Coブロック工(Coブロック積)                        | 1  | 式  |    |    | Y1E010703 レベル3                    |
| コンクリートブロック基礎<br>【Co規格,底幅,高さ】            | 7  | m  |    |    | Y1E01070301レベル4                   |
| 現場打基礎コンクリート<br>18-8-40BB<br>基礎碎石有り      | 1  | m3 |    |    | SPK26040049 00<br><br>単第0 -0014 表 |
| コンクリートブロック積<br>【ブロック規格】                 | 31 | m2 |    |    | Y1E01070305レベル4                   |
| コンクリートブロック積工(練積)<br>滑面ブロック<br>18-8-40BB | 31 | m2 |    |    | SDT00039 00<br><br>単第0 -0015 表    |
| 胴込・裏込材(碎石)<br>【碎石規格】                    | 12 | m3 |    |    | Y1E01070308レベル4                   |
| 胴込・裏込材(碎石)<br>間知・平・連節・緑化ブロック<br>RC-40   | 12 | m3 |    |    | SPK26040045 00<br><br>単第0 -0016 表 |
| 小口止コンクリート<br>【Co規格】                     | 3  | m3 |    |    | Y1E01070314レベル4                   |

# F工区 内訳表

頁0 -0028

| 費目・工種・施工名称など                                  | 数量  | 単位 | 単価 | 金額 | 備考                                |
|-----------------------------------------------|-----|----|----|----|-----------------------------------|
| コンクリート<br>小型構造物 18-8-40BB<br>バックホウ(クレーン機能付)打設 | 3   | m3 |    |    | SPK26040157 00<br><br>単第0 -0017 表 |
| 型枠<br>一般型枠<br>小型構造物                           | 24  | m2 |    |    | SPK26040159 00<br><br>単第0 -0006 表 |
| 石積(張)工                                        | 1   | 式  |    |    | Y1E010709 レベル3                    |
| 石積<br>【石材種類】                                  | 15  | m2 |    |    | Y1E01070905レベル4                   |
| 石積(張)<br>積工<br>練石 玉石                          | 15  | m2 |    |    | SPK26040063 00<br><br>単第0 -0018 表 |
| 胴込・裏込コンクリート_石積(張)<br>積工<br>18-8-40BB          | 1   | m3 |    |    | SPK26040065 00<br><br>単第0 -0019 表 |
| 構造物撤去工                                        | 1   | 式  |    |    | Y1E0112 レベル2                      |
| 構造物取壊し工                                       | 1   | 式  |    |    | Y1E011206 レベル3                    |
| コンクリート構造物取壊し<br>【構造物区分,工法区分】                  | 0.5 | m3 |    |    | Y1E01120601レベル4                   |

# F工区 内訳表

頁0 -0029

| 費目・工種・施工名称など                                | 数量  | 単位 | 単価 | 金額 | 備考                                |
|---------------------------------------------|-----|----|----|----|-----------------------------------|
| 構造物とりこわし工(無筋構造物)<br>機械施工(大型ブレーカまたは、Co圧砕機)   | 0.5 | m3 |    |    | SDT00031 00<br><br>単第0 -0023 表    |
| 舗装版切断<br>【舗装版種別,舗装版の全体厚】                    | 9   | m  |    |    | Y1E01120602レベル4                   |
| 舗装版切断<br>アスファルト舗装版<br>アスファルト舗装版厚15cm以下      | 9   | m  |    |    | SPK26040304 00<br><br>単第0 -0024 表 |
| 舗装版破碎<br>【舗装版種別,舗装版厚】                       | 5   | m2 |    |    | Y1E01120603レベル4                   |
| 舗装版破碎<br>アスファルト舗装版<br>障害等無し 舗装版厚15cm以下      | 5   | m2 |    |    | SPK26040303 00<br><br>単第0 -0025 表 |
| 運搬処理工<br>As                                 | 1   | 式  |    |    | Y1E011216 レベル3                    |
| 殻運搬<br>【殻種別】                                | 0.3 | m3 |    |    | Y1E01121601レベル4                   |
| 殻運搬<br>舗装版破碎<br>DID区間無し 運搬距離1.0km以下(0.3km超) | 0.3 | m3 |    |    | SPK26040155 00<br><br>単第0 -0040 表 |
| 運搬処理工<br>Co                                 | 1   | 式  |    |    | Y1E011216 レベル3                    |

# F工区 内訳表

頁0 -0030

| 費目・工種・施工名称など                                | 数量  | 単位 | 単価 | 金額 | 備考                                |
|---------------------------------------------|-----|----|----|----|-----------------------------------|
| 殻運搬<br>【殻種別】                                | 0.5 | m3 |    |    | Y1E01121601レベル4                   |
| 殻運搬<br>舗装版破碎<br>DID区間無し 運搬距離3.5km以下(3.0km超) | 0.5 | m3 |    |    | SPK26040155 00<br><br>単第0 -0044 表 |
| 殻処分<br>【殻種別】                                | 0.5 | m3 |    |    | Y1E01121602レベル4                   |
| 【直接工事費に含まれる処分費等】<br>「処分費等」の取扱いによる           |     |    |    |    | #0041                             |
| 再資源化施設受入費<br>コンクリート殻 無筋<br>岡本建設(株) 中間処理場    | 1   | t  |    |    | F9011 00                          |
| 舗装                                          | 1   | 式  |    |    | Y1E02 レベル1                        |
| 舗装工                                         | 1   | 式  |    |    | Y1E0204 レベル2                      |
| アスファルト舗装工                                   | 1   | 式  |    |    | Y1E020404 レベル3                    |
| 上層路盤(歩道部)<br>【路盤材種類,路盤材規格,仕上り厚】             | 5   | m2 |    |    | Y1E02040404レベル4                   |

# F工区 内訳表

頁0 -0031

| 費目・工種・施工名称など                                          | 数量 | 単位 | 単価 | 金額 | 備考                                |
|-------------------------------------------------------|----|----|----|----|-----------------------------------|
| 上層路盤(歩道部)<br>全仕上り厚100mm 1層施工<br>M-30                  | 5  | m2 |    |    | SPK26040235 00<br><br>単第0 -0031 表 |
| 表層(車道・路肩部)<br>【材料種類,材料規格,舗装厚,平均幅員】                    | 5  | m2 |    |    | Y1E02040409レベル4                   |
| 表層(車道・路肩部)<br>平均幅員1.4m未満(1層平均50mm以下)<br>1層当り平均仕上厚50mm | 5  | m2 |    |    | SPK26040241 00<br><br>単第0 -0032 表 |
| ※※直接工事費※※<br>#0020計=支給品等(材料),無償貸付                     |    |    |    |    |                                   |
| 共通仮設費率分                                               |    |    |    |    | Z0019                             |
| 計算情報……<br>対象額……<br>率……                                |    |    |    |    | 率参照額……                            |
| ※※共通仮設費計※※                                            |    |    |    |    |                                   |
| ※※純工事費※※                                              |    |    |    |    |                                   |
| 現場管理費<br>計算情報……<br>対象額……<br>率……                       |    |    |    |    | 率参照額……                            |

# F工区 内訳表

頁0 -0032

| 費目・工種・施工名称など                         | 数量 | 単位 | 単価 | 金額 | 備考               |
|--------------------------------------|----|----|----|----|------------------|
| ※※工事原価※※                             |    |    |    |    |                  |
| 一般管理費率分<br>計算情報……<br>対象額……<br>率……    |    |    |    |    | 前払補正率…<br>率参照額…… |
| 契約保証費<br>計算情報……<br>対象額……<br>率……      |    |    |    |    | 当初請対額<br>当初対象額   |
| 一般管理費計                               |    |    |    |    |                  |
| ※※工事価格※※                             |    |    |    |    |                  |
| ※※消費税相当額※※<br>計算情報……<br>対象額……<br>率…… |    |    |    |    |                  |
| ※※工事費※※                              |    |    |    |    |                  |
|                                      |    |    |    |    |                  |
|                                      |    |    |    |    |                  |

# G工区 内訳表

頁0 -0033

| 費目・工種・施工名称など                                             | 数量 | 単位 | 単価 | 金額 | 備考               |
|----------------------------------------------------------|----|----|----|----|------------------|
| G工区                                                      |    |    |    |    | X5000            |
| 道路改良                                                     |    |    |    |    | Y1E01 レベル1       |
|                                                          | 1  | 式  |    |    |                  |
| 道路土工                                                     |    |    |    |    | Y1E0101 レベル2     |
|                                                          | 1  | 式  |    |    |                  |
| 残土処理工                                                    |    |    |    |    | Y1E010110 レベル3   |
|                                                          | 1  | 式  |    |    |                  |
| 整地<br>【作業区分】                                             |    |    |    |    | Y1E01011001 レベル4 |
|                                                          | 2  | m3 |    |    |                  |
| 整地<br>敷均し(ルーズ)<br>施工数量10,000m3未満 障害無し                    |    |    |    |    | SPK26040003 00   |
|                                                          | 2  | m3 |    |    | 単第0 -0008 表      |
| 土砂等運搬<br>【土質】                                            |    |    |    |    | Y1E01011002 レベル4 |
|                                                          | 2  | m3 |    |    |                  |
| 土砂等運搬<br>小規模 土砂(岩塊・玉石混り土含む)<br>DID区間無し 距離7.0km以下(5.5km超) |    |    |    |    | SPK26040002 00   |
|                                                          | 2  | m3 |    |    | 単第0 -0036 表      |
| 排水構造物工                                                   |    |    |    |    | Y1E0109 レベル2     |
|                                                          | 1  | 式  |    |    |                  |

# G工区 内訳表

頁0 -0034

| 費目・工種・施工名称など                      | 数量 | 単位 | 単価 | 金額 | 備考              |
|-----------------------------------|----|----|----|----|-----------------|
| 作業土工                              |    |    |    |    | Y1E010901 レベル3  |
|                                   | 1  | 式  |    |    |                 |
| 床掘り<br>【土質】                       |    |    |    |    | Y1E01090102レベル4 |
|                                   | 3  | m3 |    |    |                 |
| 床掘り<br>土砂 上記以外(小規模)               |    |    |    |    | SPK26040014 00  |
|                                   | 3  | m3 |    |    | 単第0 -0045 表     |
| 埋戻し<br>【土質区分,土質】                  |    |    |    |    | Y1E01090103レベル4 |
|                                   | 2  | m3 |    |    |                 |
| 埋戻し<br>土砂<br>上記以外(小規模)            |    |    |    |    | SPK26040019 00  |
|                                   | 2  | m3 |    |    | 単第0 -0046 表     |
| 場所打水路工                            |    |    |    |    | Y1E010907 レベル3  |
|                                   | 1  | 式  |    |    |                 |
| 現場打水路<br>【内幅,内高,Co規格】             |    |    |    |    | Y1E01090701レベル4 |
|                                   | 8  | m  |    |    |                 |
| コンクリート<br>小型構造物 18-8-40BB<br>人力打設 |    |    |    |    | SPK26040157 00  |
|                                   | 1  | m3 |    |    | 単第0 -0021 表     |
| 型枠<br>一般型枠<br>小型構造物               |    |    |    |    | SPK26040159 00  |
|                                   | 12 | m2 |    |    | 単第0 -0006 表     |

# G工区 内訳表

頁0 -0035

| 費目・工種・施工名称など                              | 数量  | 単位 | 単価 | 金額 | 備考                            |
|-------------------------------------------|-----|----|----|----|-------------------------------|
| 構造物撤去工                                    | 1   | 式  |    |    | Y1E0112 レベル2                  |
| 構造物取壊し工                                   | 1   | 式  |    |    | Y1E011206 レベル3                |
| コンクリート構造物取壊し<br>【構造物区分,工法区分】              | 0.5 | m3 |    |    | Y1E01120601レベル4               |
| 構造物とりこわし工(無筋構造物)<br>機械施工(大型ブレーカまたは、Co圧碎機) | 0.5 | m3 |    |    | SDT00031 00<br>単第0 -0023 表    |
| 舗装版切断<br>【舗装版種別,舗装版の全体厚】                  | 8   | m  |    |    | Y1E01120602レベル4               |
| 舗装版切断<br>アスファルト舗装版<br>アスファルト舗装版厚15cm以下    | 8   | m  |    |    | SPK26040304 00<br>単第0 -0024 表 |
| 舗装版破碎<br>【舗装版種別,舗装版厚】                     | 7   | m2 |    |    | Y1E01120603レベル4               |
| 舗装版破碎<br>アスファルト舗装版<br>障害等無し 舗装版厚15cm以下    | 7   | m2 |    |    | SPK26040303 00<br>単第0 -0025 表 |
| 運搬処理工<br>As                               | 1   | 式  |    |    | Y1E011216 レベル3                |

# G工区 内訳表

頁0 -0036

| 費目・工種・施工名称など                                | 数量  | 単位 | 単価 | 金額 | 備考                            |
|---------------------------------------------|-----|----|----|----|-------------------------------|
| 殻運搬<br>【殻種別】                                | 0.3 | m3 |    |    | Y1E01121601レベル4               |
| 殻運搬<br>舗装版破碎<br>DID区間無し 運搬距離0.3km以下         | 0.3 | m3 |    |    | SPK26040155 00<br>単第0 -0047 表 |
| 運搬処理工<br>Co                                 | 1   | 式  |    |    | Y1E011216 レベル3                |
| 殻運搬<br>【殻種別】                                | 0.5 | m3 |    |    | Y1E01121601レベル4               |
| 殻運搬<br>舗装版破碎<br>DID区間無し 運搬距離3.5km以下(3.0km超) | 0.5 | m3 |    |    | SPK26040155 00<br>単第0 -0044 表 |
| 殻処分<br>【殻種別】                                | 0.5 | m3 |    |    | Y1E01121602レベル4               |
| 【直接工事費に含まれる処分費等】<br>「処分費等」の取扱いによる           |     |    |    |    | #0041                         |
| 再資源化施設受入費<br>コンクリート殻 無筋<br>岡本建設(株) 中間処理場    | 1   | t  |    |    | F9011 00                      |
| 舗装                                          | 1   | 式  |    |    | Y1E02 レベル1                    |

# G工区 内訳表

頁0 -0037

| 費目・工種・施工名称など                                          | 数量 | 単位 | 単価 | 金額 | 備考              |
|-------------------------------------------------------|----|----|----|----|-----------------|
| 舗装工                                                   |    |    |    |    | Y1E0204 レベル2    |
|                                                       | 1  | 式  |    |    |                 |
| アスファルト舗装工                                             |    |    |    |    | Y1E020404 レベル3  |
|                                                       | 1  | 式  |    |    |                 |
| 上層路盤(歩道部)<br>【路盤材種類,路盤材規格,仕上り厚】                       |    |    |    |    | Y1E02040404レベル4 |
|                                                       | 4  | m2 |    |    |                 |
| 上層路盤(歩道部)<br>全仕上り厚100mm 1層施工<br>M-30                  |    |    |    |    | SPK26040235 00  |
|                                                       | 4  | m2 |    |    | 単第0 -0031 表     |
| 表層(車道・路肩部)<br>【材料種類,材料規格,舗装厚,平均幅員】                    |    |    |    |    | Y1E02040409レベル4 |
|                                                       | 4  | m2 |    |    |                 |
| 表層(車道・路肩部)<br>平均幅員1.4m未満(1層平均50mm以下)<br>1層当り平均仕上厚50mm |    |    |    |    | SPK26040241 00  |
|                                                       | 4  | m2 |    |    | 単第0 -0032 表     |
| **直接工事費**<br>#0020計=支給品等(材料),無償貸付                     |    |    |    |    |                 |
| 共通仮設費率分                                               |    |    |    |    | Z0019           |
| 計算情報……<br>対象額……<br>率……                                |    |    |    |    | 率参照額……          |

# G工区 内訳表

頁0 -0038

| 費目・工種・施工名称など                           | 数量 | 単位 | 単価 | 金額 | 備考               |
|----------------------------------------|----|----|----|----|------------------|
| ※※共通仮設費計※※                             |    |    |    |    |                  |
| ※※純工事費※※                               |    |    |    |    |                  |
| 現場管理費<br>計算情報……<br>対象額………<br>率………      |    |    |    |    | 率参照額……           |
| ※※工事原価※※                               |    |    |    |    |                  |
| 一般管理費率分<br>計算情報……<br>対象額………<br>率………    |    |    |    |    | 前払補正率…<br>率参照額…… |
| 契約保証費<br>計算情報……<br>対象額………<br>率………      |    |    |    |    | 当初請対額<br>当初対象額   |
| 一般管理費計                                 |    |    |    |    |                  |
| ※※工事価格※※                               |    |    |    |    |                  |
| ※※消費税相当額※※<br>計算情報……<br>対象額………<br>率……… |    |    |    |    |                  |

## G工区 内訳表

頁0 -0039

[illegible]

# 共通工 内訳表

頁0 -0040

| 費目・工種・施工名称など                                | 数量 | 単位 | 単価 | 金額 | 備考                            |
|---------------------------------------------|----|----|----|----|-------------------------------|
| 共通工                                         |    |    |    |    | X6000                         |
| 道路改良                                        |    |    |    |    | Y1E01 レベル1                    |
| 構造物撤去工                                      | 1  | 式  |    |    | Y1E0112 レベル2                  |
| 運搬処理工<br>As殻                                | 1  | 式  |    |    | Y1E011216 レベル3                |
| 殻運搬<br>【殻種別】                                | 17 | m3 |    |    | Y1E01121601 レベル4              |
| 殻運搬<br>舗装版破碎<br>DID区間無し 運搬距離6.5km以下(3.5km超) | 17 | m3 |    |    | SPK26040155 00<br>単第0 -0048 表 |
| 殻処分<br>【殻種別】                                | 17 | m3 |    |    | Y1E01121602 レベル4              |
| 【直接工事費に含まれる処分費等】<br>「処分費等」の取扱いによる           |    |    |    |    | #0041                         |
| フェリー代<br>7m以上8m未満<br>往復割引適用                 | 4  | 往復 |    |    | F9044 00                      |

# 共通工 内訳表

頁0 -0041

| 費目・工種・施工名称など                          | 数量 | 単位 | 単価 | 金額 | 備考                           |
|---------------------------------------|----|----|----|----|------------------------------|
| 再資源化施設受入費<br>アスファルト殻<br>光陽産業(株) 安芸津工場 | 40 | t  |    |    | F9021 00                     |
| ※※直接工事費※※<br>#0020計=支給品等(材料),無償貸付     |    |    |    |    |                              |
| 準備費                                   |    |    |    |    | Z0005                        |
| 準備費                                   | 1  | 式  |    |    | YZZ05 レベル2                   |
| 準備費                                   | 1  | 式  |    |    | YZZ05001 レベル3                |
| 木根等処分費                                | 1  | 式  |    |    | YZZ05001001レベル4              |
| 伐倒<br>10cm未満<br>作業難易度：中               | 15 | 本  |    |    | V000000200 00<br>単第0 -0049 表 |
| 伐倒<br>10cm以上16cm未満<br>作業難易度：中         | 16 | 本  |    |    | V000000300 00<br>単第0 -0050 表 |
| 伐倒<br>16cm以上22cm未満<br>作業難易度：中         | 5  | 本  |    |    | V000000400 00<br>単第0 -0051 表 |

# 共通工 内訳表

頁0 -0042

| 費目・工種・施工名称など                                    | 数量 | 単位 | 単価 | 金額 | 備考                                |
|-------------------------------------------------|----|----|----|----|-----------------------------------|
| 伐倒<br>22cm以上28cm未満<br>作業難易度：中                   | 3  | 本  |    |    | V000000500 00<br><br>単第0 -0052 表  |
| 伐倒<br>28cm以上<br>作業難易度：中                         | 1  | 本  |    |    | V000000600 00<br><br>単第0 -0053 表  |
| 玉切<br>10cm未満<br>作業難易度：中                         | 15 | 本  |    |    | V000000700 00<br><br>単第0 -0054 表  |
| 玉切<br>10cm以上16cm未満<br>作業難易度：中                   | 16 | 本  |    |    | V000000800 00<br><br>単第0 -0055 表  |
| 玉切<br>16cm以上22cm未満<br>作業難易度：中                   | 5  | 本  |    |    | V000000900 00<br><br>単第0 -0056 表  |
| 玉切<br>22cm以上28cm未満<br>作業難易度：中                   | 3  | 本  |    |    | V000001000 00<br><br>単第0 -0057 表  |
| 玉切<br>28cm以上<br>作業難易度：中                         | 1  | 本  |    |    | V000001100 00<br><br>単第0 -0058 表  |
| 積込(ルーズ)<br>土砂<br>小規模(標準以外)                      | 5  | m3 |    |    | SPK26040007 00<br><br>単第0 -0043 表 |
| 運搬(伐木除根)<br>人力施工 DID区間無し<br>運搬距離4.5km以下(3.0km超) | 5  | m3 |    |    | SPK26040189 00<br><br>単第0 -0059 表 |

# 共通工 内訳表

頁0 -0043

| 費目・工種・施工名称など<br>【準備費に含まれる処分費等】<br>「処分費等」の取扱いによる | 数量 | 単位 | 単価 | 金額 | 備考               |
|-------------------------------------------------|----|----|----|----|------------------|
|                                                 |    |    |    |    | #0047            |
| 再資源化施設受入費<br>伐採木<br>(有)菅建設 チップリサイクルセンター         | 5  | m3 |    |    | F9031 00         |
| 共通仮設費率分                                         |    |    |    |    | Z0019            |
| 計算情報……<br>対象額……<br>率……                          |    |    |    |    | 率参照額……           |
| ※※共通仮設費計※※                                      |    |    |    |    |                  |
| ※※純工事費※※                                        |    |    |    |    |                  |
| 現場管理費<br>計算情報……<br>対象額……<br>率……                 |    |    |    |    | 率参照額……           |
| ※※工事原価※※                                        |    |    |    |    |                  |
| 一般管理費率分<br>計算情報……<br>対象額……<br>率……               |    |    |    |    | 前払補正率…<br>率参照額…… |

共通工 内訳表

| 費目・工種・施工名称など                         | 数量 | 単位 | 単価 | 金額 | 備考             |
|--------------------------------------|----|----|----|----|----------------|
| 契約保証費<br>計算情報……<br>対象額……<br>率……      |    |    |    |    | 当初請対額<br>当初対象額 |
| 一般管理費計                               |    |    |    |    |                |
| ※※工事価格※※                             |    |    |    |    |                |
| ※※消費税相当額※※<br>計算情報……<br>対象額……<br>率…… |    |    |    |    |                |
| ※※工事費※※                              |    |    |    |    |                |
| ※※工事費計※※                             |    |    |    |    |                |
| ※※契約保証費計※※                           |    |    |    |    |                |
|                                      |    |    |    |    |                |
|                                      |    |    |    |    |                |

施工単価表

掘削  
土砂 上記以外(小規模)  
機械構成比: 27.65%

SPK26040001  
標準  
61.34%

労務構成比:  
材料構成比: 11.01%

市場単価構成比: 0.00%

単第0 -0001 表  
標準単価: 1,342.70000

1  
m3 当り

| 代表機労材規格(積算地区)                          | 構成比    | 単価(積算地区) | 代表機労材規格(東京地区)                                       | 単価(東京地区) | 備考                     |
|----------------------------------------|--------|----------|-----------------------------------------------------|----------|------------------------|
| バックホウ(クローラ型)<br>標準型・排3<br>バケット容量0.28m3 | 27.65% |          | バックホウ(クローラ型)<br>標準型・排出ガス対策型(第3次基準値)<br>バケット容量0.28m3 |          | MTPC00185<br>MTPT00185 |
| 運転手(特殊)                                | 61.34% |          | 運転手(特殊)                                             |          | RTPC00006<br>RTPT00006 |
| 軽油<br>パトロール給油,2~4KL積載車給油               | 11.01% |          | 軽油パトロール給油                                           |          | TTPC00013<br>TTPT00013 |
| 積算単価                                   |        |          | 積算単価                                                |          | EP001                  |
| A=1<br>E=7<br>土砂<br>標準                 |        |          | B=5<br>上記以外(小規模)                                    |          |                        |
|                                        |        |          |                                                     |          |                        |
# 施工単価表

頁0 -0046

**大型土のう撤去  
設置作業半径\_6m以下**

**S1050057**

單第0 -0002 表

設置面高さ  $-3\text{m} \leq H \leq 2\text{m}$

---

10

袋 当り

[illegible]

# 施工単価表

頁0 -0047

機-28\_バックホウ(クローラ型)運転  
クレーン付2.9t吊\_B容量0.8m3

S9035

單第0 -0003 表

---

目 当り

[illegible]

# 施工単価表

頁0 -0048

土砂等運搬  
小規模 土砂(岩塊・玉石混り土含む)  
機械構成比: 25.12% 労務構成比: 63.12% 材料構成比: 11.76% 市場単価構成比: 0.00%

SPK26040002  
DID区間無し 距離1.0km以下(0.2km超)

単第0 -0004 表  
1  
標準単価:  
m3 当り  
1,006.20000

| 代表機労材規格(積算地区)                                          | 構成比    | 単価(積算地区) | 代表機労材規格(東京地区)                                          | 単価(東京地区) | 備考                         |
|--------------------------------------------------------|--------|----------|--------------------------------------------------------|----------|----------------------------|
| ダンプトラック[オンロード・ディーゼル]<br>4t積級<br>通称4t積級                 | 25.12% |          | ダンプトラック[オンロード・ディーゼル]<br>通称4t積級<br>(タイヤ損耗費及び補修費(良好)を含む) |          | MTPC00017T1<br>MTPT00017T1 |
| 運転手(一般)                                                | 63.12% |          | 運転手(一般)                                                |          | RTPC00007<br>RTPT00007     |
| 軽油<br>パトロール給油,2~4KL積載車給油                               | 11.76% |          | 軽油パトロール給油                                              |          | TTPC00013<br>TTPT00013     |
| 積算単価                                                   |        |          | 積算単価                                                   |          | EP001                      |
| A=2 小規模<br>C=1 土砂(岩塊・玉石混り土含む)<br>F=5 距離1.0km以下(0.2km超) |        |          | B=5 バックハウ B容量0.28m3<br>D=1 DID区間無し                     |          |                            |
|                                                        |        |          |                                                        |          |                            |
施工単価表

コンクリート

SPK26040157

単第0 -0005 表

1

m3

当り

小型構造物 18-8-25(20)BB

人力打設

標準単価：

38,619.00000

機械構成比：0.00%

労務構成比：41.24%

材料構成比：58.76%

市場単価構成比：0.00%

| 代表機労材規格(積算地区)                                                  | 構成比    | 単価(積算地区) | 代表機労材規格(東京地区)                      | 単価(東京地区) | 備考                     |
|----------------------------------------------------------------|--------|----------|------------------------------------|----------|------------------------|
| 普通作業員                                                          | 22.34% |          | 普通作業員                              |          | RTPC00002<br>RTPT00002 |
| 土木一般世話役                                                        | 9.14%  |          | 土木一般世話役                            |          | RTPC00009<br>RTPT00009 |
| 特殊作業員                                                          | 7.74%  |          | 特殊作業員                              |          | RTPC00001<br>RTPT00001 |
| その他(労務)                                                        |        |          | その他(労務)                            |          | ER009                  |
| レディーミクストコンクリート指定品<br>呼び強度18,スランプ8,粗骨材20(25)<br>W/C(60%),種別(高炉) | 58.76% |          | 生コンクリート<br>高炉 24-12-25(20) W/C 55% |          | TTPC00003<br>TTPT00343 |
| 積算単価                                                           |        |          | 積算単価                               |          | E9999                  |
| A=2 小型構造物<br>C=3 18-8-25(20)BB<br>H=2 現場内小運搬無し<br>K=1 -(全ての費用) |        |          | B=3 人力打設<br>F=2 一般養生<br>J=2 小型車割増有 |          |                        |
|                                                                |        |          |                                    |          |                        |
|                                                                |        |          |                                    |          |                        |

# 施工単価表

頁0 -0050

型枠  
一般型枠  
機械構成比: 0.00%

SPK26040159

単第0 -0006 表

小型構造物  
労務構成比: 100.00%

材料構成比: 0.00%

市場単価構成比: 0.00%

1  
標準単価:

m2 当り  
9,646.50000

| 代表機労材規格(積算地区)            | 構成比    | 単価(積算地区) | 代表機労材規格(東京地区) | 単価(東京地区) | 備考                     |
|--------------------------|--------|----------|---------------|----------|------------------------|
| 型わく工                     | 44.38% |          | 型わく工          |          | RTPC00010<br>RTPT00010 |
| 普通作業員                    | 30.83% |          | 普通作業員         |          | RTPC00002<br>RTPT00002 |
| 土木一般世話役                  | 11.75% |          | 土木一般世話役       |          | RTPC00009<br>RTPT00009 |
| その他(労務)                  |        |          | その他(労務)       |          | ER009                  |
| 積算単価                     |        |          | 積算単価          |          | EP001                  |
| A=1 一般型枠<br>C=1 -(全ての費用) |        |          | B=2 小型構造物     |          |                        |
|                          |        |          |               |          |                        |
|                          |        |          |               |          |                        |
|                          |        |          |               |          |                        |

施工単価表

|                    |  |                |          |                    |           |
|--------------------|--|----------------|----------|--------------------|-----------|
| 目地板                |  | SPK26040118    |          | 単第0 -0007 表        |           |
| 1工事当り使用量30m2未満     |  | 瀝青繊維質目地板t=10mm |          | 1                  |           |
| 機械構成比: 0.00%       |  | 労務構成比: 64.44%  |          | 標準単価: 1            |           |
|                    |  | 材料構成比: 35.56%  |          | m2 当り              |           |
|                    |  | 市場単価構成比: 0.00% |          | 4,288.30000        |           |
| 代表機労材規格(積算地区)      |  | 構成比            | 単価(積算地区) | 代表機労材規格(東京地区)      | 単価(東京地区)  |
| 普通作業員              |  | 47.50%         |          | 普通作業員              | 備考        |
|                    |  |                |          |                    | RTPC00002 |
|                    |  |                |          |                    | RTPT00002 |
| 土木一般世話役            |  | 16.62%         |          | 土木一般世話役            |           |
|                    |  |                |          |                    | RTPC00009 |
|                    |  |                |          |                    | RTPT00009 |
| その他(労務)            |  |                |          | その他(労務)            |           |
|                    |  |                |          |                    | ER009     |
| 目地板                |  |                |          | 瀝青繊維質目地板           |           |
| 瀝青繊維質板             |  | 35.56%         |          | 厚さ10mm             |           |
| 厚10mm              |  |                |          |                    | TTPC00199 |
|                    |  |                |          |                    | TTPT00199 |
| 積算単価               |  |                |          | 積算単価               |           |
|                    |  |                |          |                    | EP001     |
| A=1 1工事当り使用量30m2未満 |  |                |          | B=1 瀝青繊維質目地板t=10mm |           |
|                    |  |                |          |                    |           |
|                    |  |                |          |                    |           |
|                    |  |                |          |                    |           |

# 施工単価表

頁0 -0052

整地  
敷均し(ルーズ)  
機械構成比: 21.78% 労務構成比: 53.54% 材料構成比: 24.68% 市場単価構成比: 0.00%

SPK26040003  
施工数量10,000m3未満 障害無し

単第0 -0008 表  
標準単価: 132.74000  
1 m3 当り

| 代表機労材規格(積算地区)                                       | 構成比    | 単価(積算地区) | 代表機労材規格(東京地区)                   | 単価(東京地区) | 備考                     |
|-----------------------------------------------------|--------|----------|---------------------------------|----------|------------------------|
| <賃>バックホウ(クローラ型)<br>山積0.8m3(平積0.6)<br>排1〜3,2011,2014 | 21.78% |          | バックホウ(クローラ型)<br><br>バケット容量0.8m3 |          | KTPC00018<br>KTPT00018 |
| 運転手(特殊)                                             | 53.54% |          | 運転手(特殊)                         |          | RTPC00006<br>RTPT00006 |
| 軽油<br>パトロール給油,2〜4KL積載車給油                            | 24.68% |          | 軽油パトロール給油                       |          | TTPC00013<br>TTPT00013 |
| 積算単価                                                |        |          | 積算単価                            |          | EP001                  |
| A=2 敷均し(ルーズ)<br>C=1 障害無し                            |        |          | B=1 施工数量10,000m3未満              |          |                        |
|                                                     |        |          |                                 |          |                        |
|                                                     |        |          |                                 |          |                        |
|                                                     |        |          |                                 |          |                        |
|                                                     |        |          |                                 |          |                        |

# 施工単価表

頁0 -0053

土砂等運搬  
小規模 土砂(岩塊・玉石混り土含む)  
機械構成比: 25.12% 労務構成比: 63.12% 材料構成比: 11.76% 市場単価構成比: 0.00%

SPK26040002  
DID区間無し 距離7.5km以下(6.0km超)

単第0 -0009 表  
1  
標準単価: 2,415.00000  
m3 当り

| 代表機労材規格(積算地区)                                           | 構成比    | 単価(積算地区) | 代表機労材規格(東京地区)                                          | 単価(東京地区) | 備考                         |
|---------------------------------------------------------|--------|----------|--------------------------------------------------------|----------|----------------------------|
| ダンプトラック[オンロード・ディーゼル]<br>4t積級<br>通称4t積級                  | 25.12% |          | ダンプトラック[オンロード・ディーゼル]<br>通称4t積級<br>(タイヤ損耗費及び補修費(良好)を含む) |          | MTPC00017T1<br>MTPT00017T1 |
| 運転手(一般)                                                 | 63.12% |          | 運転手(一般)                                                |          | RTPC00007<br>RTPT00007     |
| 軽油<br>パトロール給油,2~4KL積載車給油                                | 11.76% |          | 軽油パトロール給油                                              |          | TTPC00013<br>TTPT00013     |
| 積算単価                                                    |        |          | 積算単価                                                   |          | EP001                      |
| A=2 小規模<br>C=1 土砂(岩塊・玉石混り土含む)<br>F=33 距離7.5km以下(6.0km超) |        |          | B=5 バックハウ B容量0.28m3<br>D=1 DID区間無し                     |          |                            |
|                                                         |        |          |                                                        |          |                            |
# 施工単価表

頁0 -0054

ふとんかご  
設置

SPK26040131

単第0 -0010 表

階段式 高さ50cm×幅120cm

1 m 当り

機械構成比: 5.14% 労務構成比: 33.58% 材料構成比: 61.28% 市場単価構成比: 0.00% 標準単価: 17,317.00000

| 代表機材規格(積算地区)                                           | 構成比    | 単価(積算地区) | 代表機材規格(東京地区)                                       | 単価(東京地区) | 備考                     |
|--------------------------------------------------------|--------|----------|----------------------------------------------------|----------|------------------------|
| バックホウ(クローラ型)<br>標準型・排3<br>バケット容量0.8m3                  | 5.14%  |          | バックホウ(クローラ型)<br>標準型・排出ガス対策型(第3次基準値)<br>バケット容量0.8m3 |          | MTPC00152<br>MTPT00152 |
| 普通作業員                                                  | 18.57% |          | 普通作業員                                              |          | RTPC00002<br>RTPT00002 |
| 特殊作業員                                                  | 5.52%  |          | 特殊作業員                                              |          | RTPC00001<br>RTPT00001 |
| 運転手(特殊)                                                | 5.38%  |          | 運転手(特殊)                                            |          | RTPC00006<br>RTPT00006 |
| 土木一般世話役                                                | 4.11%  |          | 土木一般世話役                                            |          | RTPC00009<br>RTPT00009 |
| 角形じゃかごパネルタイプ<br>GS-3,線径4.0(#8)<br>網目13cm,高さ50cm,幅120cm | 29.38% |          | ふとんかご角形パネルタイプ<br>GS-3線径4.0mm(#8)網目13cm,50cm×120cm  |          | TTPC00036<br>TTPT00036 |
| 割ぐり石<br>200～150mm                                      | 23.20% |          | 詰石割栗石<br>150-200mm                                 |          | TTPC00007<br>TTPT00007 |
| 軽油<br>パトロール給油,2～4KL積載車給油                               | 2.30%  |          | 軽油パトロール給油                                          |          | TTPC00013<br>TTPT00013 |
| その他(材料)                                                |        |          | その他(材料)                                            |          | EZ009                  |

# 施工単価表

頁0 -0055

ふとんかご

SPK26040131

單第0 -0010 表

## 設置

階段式 高さ50cm×幅120cm

1 m 当り

**機械構成比:** 5.14%

**勞務構成比: 33.58%**

**材料構成比: 61.28%**

**市場単価構成比:** 0.00%

**標準単価：**

17,317.00000

[illegible]

# 施工単価表

頁0 -0056

床掘り  
土砂 現場制約あり

SPK26040014

單第0 -0011 表

# 1

m3 当り

|        |       |        |         |        |       |          |       |       |              |
|--------|-------|--------|---------|--------|-------|----------|-------|-------|--------------|
| 機械構成比: | 0.00% | 勞務構成比: | 100.00% | 材料構成比: | 0.00% | 市場単価構成比: | 0.00% | 標準単価: | 11,256.00000 |
|--------|-------|--------|---------|--------|-------|----------|-------|-------|--------------|

[illegible]

# 施工単価表

頁0 -0057

埋戻し  
土砂  
機械構成比: 0.23%  
労務構成比: 99.41%  
材料構成比: 0.36%  
市場単価構成比: 0.00%

SPK26040019  
現場制約あり 締固め有り

単第0 -0012 表  
1  
標準単価: 8,182.20000  
m3 当り

| 代表機労材規格(積算地区)                 | 構成比    | 単価(積算地区) | 代表機労材規格(東京地区)                | 単価(東京地区) | 備考                     |
|-------------------------------|--------|----------|------------------------------|----------|------------------------|
| <賃>タンパ(ランマ)<br>質量60～80kg      | 0.23%  |          | タンパ及びランマ<br><br>通称60～80kg級   |          | KTPC00020<br>KTPT00020 |
| 普通作業員                         | 88.45% |          | 普通作業員                        |          | RTPC00002<br>RTPT00002 |
| 特殊作業員                         | 10.96% |          | 特殊作業員                        |          | RTPC00001<br>RTPT00001 |
| ガソリン,レギュラー<br>スタンド渡し,スタンド給油   | 0.36%  |          | ガソリンレギュラースタンド                |          | TTPC00014<br>TTPT00014 |
| 積算単価                          |        |          | 積算単価                         |          | EP001                  |
| A=6<br>C=1<br>現場制約あり<br>締固め有り |        |          | B=1<br>D=1<br>土砂<br>-(全ての費用) |          |                        |
|                               |        |          |                              |          |                        |
|                               |        |          |                              |          |                        |
|                               |        |          |                              |          |                        |

施工単価表

積込(ルーズ)  
土砂  
機械構成比: 27.65% 労務構成比: 61.34% 材料構成比: 11.01% 市場単価構成比: 0.00%

SPK26040007  
小規模(標準)

単第0 -0013 表  
1  
標準単価: 1,183.60000  
m3 当り

| 代表機労材規格(積算地区)                          | 構成比    | 単価(積算地区) | 代表機労材規格(東京地区)                                       | 単価(東京地区) | 備考                     |
|----------------------------------------|--------|----------|-----------------------------------------------------|----------|------------------------|
| バックホウ(クローラ型)<br>標準型・排3<br>バケット容量0.28m3 | 27.65% |          | バックホウ(クローラ型)<br>標準型・排出ガス対策型(第3次基準値)<br>バケット容量0.28m3 |          | MTPC00185<br>MTPT00185 |
| 運転手(特殊)                                | 61.34% |          | 運転手(特殊)                                             |          | RTPC00006<br>RTPT00006 |
| 軽油<br>パトロール給油,2~4KL積載車給油               | 11.01% |          | 軽油パトロール給油                                           |          | TTPC00013<br>TTPT00013 |
| 積算単価                                   |        |          | 積算単価                                                |          | EP001                  |
| A=1 土砂                                 |        |          | B=4 小規模(標準)                                         |          |                        |
|                                        |        |          |                                                     |          |                        |
# 施工単価表

頁0 -0059

現場打基礎コンクリート

SPK26040049

単第0 -0014 表

18-8-40BB

基礎碎石有り

1

m3 当り

機械構成比: 1.99%

労務構成比:

68.06%

材料構成比:

29.95%

市場単価構成比:

0.00%

標準単価:

85,843.00000

| 代表機労材規格(積算地区)                                                     | 構成比    | 単価(積算地区) | 代表機労材規格(東京地区)                                  | 単価(東京地区) | 備考                     |
|-------------------------------------------------------------------|--------|----------|------------------------------------------------|----------|------------------------|
| <賃>バックホウ(クローラ型クレーン機能付)<br>山積0.8m3(平積0.6)吊能力2.9t<br>排1～3,2011,2014 | 1.40%  |          | バックホウ(クローラ型)<br>クレーン機能付<br>バケット容量0.8m3 吊能力2.9t |          | KTPC00006<br>KTPT00006 |
| <賃>バックホウ(クローラ型)<br>山積0.8m3(平積0.6)<br>排1～3,2011,2014               | 0.59%  |          | バックホウ(クローラ型)<br><br>バケット容量0.8m3                |          | KTPC00018<br>KTPT00018 |
| 普通作業員                                                             | 18.84% |          | 普通作業員                                          |          | RTPC00002<br>RTPT00002 |
| 型わく工                                                              | 18.09% |          | 型わく工                                           |          | RTPC00010<br>RTPT00010 |
| 特殊作業員                                                             | 10.23% |          | 特殊作業員                                          |          | RTPC00001<br>RTPT00001 |
| 土木一般世話役                                                           | 10.17% |          | 土木一般世話役                                        |          | RTPC00009<br>RTPT00009 |
| その他(労務)                                                           |        |          | その他(労務)                                        |          | ER009                  |
| レディーミクストコンクリート指定品<br>呼び強度18,スランプ8,粗骨材40<br>W/C(60%),種別(高炉)        | 25.86% |          | 生コンクリート<br>高炉 18-8-25(20) W/C 60%              |          | TTPCD0010<br>TTPT00003 |
| 軽油<br>パトロール給油,2～4KL積載車給油                                          | 1.45%  |          | 軽油パトロール給油                                      |          | TTPC00013<br>TTPT00013 |

# 施工単価表

頁0 -0060

## 現場打基礎コンクリート

SPK26040049

單第0 -0014 表

18-8-40BB

基礎碎石有り

1

m3 当り

**機械構成比:** 1.99%

**勞務構成比：**

68.06%

材料構成比: 29.95%

市場単価構成比: 0.00%

**標準単価：**

85,843.00000

[illegible]

# 施工単価表

頁0 -0061

コンクリートブロック積工(練積)  
滑面ブロック

SDT00039  
18-8-40BB

単第0 -0015 表

1 m2 当り

| 名称・規格など                                                           | 数量    | 単位 | 単価                                                                      | 金額 | 備考 |
|-------------------------------------------------------------------|-------|----|-------------------------------------------------------------------------|----|----|
| 昼間_ブロック積工【手間のみ】                                                   | 1.000 | m2 |                                                                         |    |    |
| 時間的制約なし                                                           |       |    |                                                                         |    |    |
| コンクリート積みブロック-滑面-<JISA5371><br>280×420×350,参考質量41.2kg以上<br>8.5個/m2 | 8.500 | 個  |                                                                         |    |    |
| レディーミクストコンクリート指定品<br>呼び強度18,スランブ8,粗骨材40<br>W/C(60%),種別(高炉)        | 0.246 | m3 |                                                                         |    |    |
| レディーミクストコンクリート<br>小型車割増                                           | 0.246 | m3 |                                                                         |    |    |
| レディーミクストコンクリート指定品<br>呼び強度18,スランブ8,粗骨材40<br>W/C(60%),種別(高炉)        | 0.168 | m3 |                                                                         |    |    |
| レディーミクストコンクリート<br>小型車割増                                           | 0.168 | m3 |                                                                         |    |    |
| 諸雑費                                                               | 1     | 式  |                                                                         |    |    |
| *** 単位当たり ***                                                     | 1     | m2 |                                                                         |    |    |
| A=1 昼間施工<br>C=1 18-8-40BB<br>F=1 18-8-40BB                        |       |    | B=1 -<br>E=2 小型車割増有<br>H=0.15 裏込コンクリートの厚さ(m)<br>K=8.5 ブロックm2当り使用量(個/m2) |    |    |
| I=1 滑面ブロック<br>L=1 時間的制約なし                                         |       |    |                                                                         |    |    |
|                                                                   |       |    |                                                                         |    |    |
|                                                                   |       |    |                                                                         |    |    |

# 施工単価表

頁0 -0062

## コンクリートブロック積工(練積) 滑面ブロック

SDT00039

單第0 -0015 表

1

m2

当り

18-8-40BB

[illegible]

# 施工単価表

頁0 -0063

胴込・裏込材(碎石)

SPK26040045

単第0 -0016 表

間知・平・連節・緑化ブロック

RC-40

1

m3 当り

機械構成比: 8.99%

労務構成比:

68.98%

材料構成比:

22.03%

市場単価構成比:

0.00%

標準単価:

7,441.20000

| 代表機労材規格(積算地区)                                                     | 構成比    | 単価(積算地区) | 代表機労材規格(東京地区)                                  | 単価(東京地区) | 備考                     |
|-------------------------------------------------------------------|--------|----------|------------------------------------------------|----------|------------------------|
| <賃>バックホウ(クローラ型クレーン機能付)<br>山積0.8m3(平積0.6)吊能力2.9t<br>排1～3,2011,2014 | 8.99%  |          | バックホウ(クローラ型)<br>クレーン機能付<br>バケット容量0.8m3 吊能力2.9t |          | KTPC00006<br>KTPT00006 |
| 普通作業員                                                             | 36.04% |          | 普通作業員                                          |          | RTPC00002<br>RTPT00002 |
| 特殊作業員                                                             | 20.09% |          | 特殊作業員                                          |          | RTPC00001<br>RTPT00001 |
| 運転手(特殊)                                                           | 12.29% |          | 運転手(特殊)                                        |          | RTPC00006<br>RTPT00006 |
| その他(労務)                                                           |        |          | その他(労務)                                        |          | ER009                  |
| 再生クラッシャラン<br>40～0mm                                               | 17.76% |          | 再生クラッシャーラン<br>RC-40                            |          | TTPC00008<br>TTPT00008 |
| 軽油<br>パトロール給油,2～4KL積載車給油                                          | 4.27%  |          | 軽油パトロール給油                                      |          | TTPC00013<br>TTPT00013 |
| 積算単価                                                              |        |          | 積算単価                                           |          | EP001                  |
| A=1 間知・平・連節・緑化ブロック                                                |        |          | B=1 RC-40                                      |          |                        |

# 施工単価表

頁0 -0064

胴込・裏込材(碎石)  
 間知・平・連節・緑化ブロック

SPK26040045

單第0 -0016 表

RC-40

**1**

m3 当り

**機械構成比: 8.99% 勞務構成比:**

68.98%

**材料構成比:** 22.03%

市場単価構成比: 0.00%

**標準単価：**

7,441.20000

[illegible]

# 施工単価表

頁0 -0065

コンクリート

SPK26040157

単第0 -0017 表

小型構造物 18-8-40BB

バックホウ(クレーン機能付)打設

1

m3 当り

機械構成比: 3.26%

労務構成比:

37.29%

材料構成比:

59.45%

市場単価構成比:

0.00%

標準単価:

39,328.00000

| 代表機材規格(積算地区)                                                      | 構成比    | 単価(積算地区) | 代表機材規格(東京地区)                                   | 単価(東京地区) | 備考                     |
|-------------------------------------------------------------------|--------|----------|------------------------------------------------|----------|------------------------|
| <賃>バックホウ(クローラ型クレーン機能付)<br>山積0.8m3(平積0.6)吊能力2.9t<br>排1～3,2011,2014 | 3.08%  |          | バックホウ(クローラ型)<br>クレーン機能付<br>バケット容量0.8m3 吊能力2.9t |          | KTPC00006<br>KTPT00006 |
| その他(機械)                                                           |        |          | その他(機械)                                        |          | EK009                  |
| 普通作業員                                                             | 11.03% |          | 普通作業員                                          |          | RTPC00002<br>RTPT00002 |
| 特殊作業員                                                             | 9.88%  |          | 特殊作業員                                          |          | RTPC00001<br>RTPT00001 |
| 土木一般世話役                                                           | 7.66%  |          | 土木一般世話役                                        |          | RTPC00009<br>RTPT00009 |
| 運転手(特殊)                                                           | 6.28%  |          | 運転手(特殊)                                        |          | RTPC00006<br>RTPT00006 |
| その他(労務)                                                           |        |          | その他(労務)                                        |          | ER009                  |
| レディーミクストコンクリート指定品<br>呼び強度18,スランプ8,粗骨材40<br>W/C(60%),種別(高炉)        | 57.72% |          | 生コンクリート<br>高炉 24-12-25(20) W/C 55%             |          | TTPCD0010<br>TTPT00343 |
| 軽油<br>パトロール給油,2～4KL積載車給油                                          | 1.64%  |          | 軽油パトロール給油                                      |          | TTPC00013<br>TTPT00013 |

# 施工単価表

頁0 -0066

## コンクリート

SPK26040157

單第0 -0017 表

小型構造物 18-8-40BB

## バックホウ(クレーン機能付)打設

1

m3 当り

**機械構成比:** 3.26%

**勞務構成比：**

**37.29%**

**材料構成比:** 59.45%

**市場単価構成比:** 0.00%

**標準単価：**

39,328.00000

[illegible]

# 施工単価表

頁0 -0067

石積(張)  
積工  
機械構成比: 6.46%  
労務構成比: 90.20%  
材料構成比: 3.34%  
市場単価構成比: 0.00%

SPK26040063  
練石 玉石

単第0 -0018 表  
標準単価: 1  
m2 当り  
13,157.00000

| 代表機労材規格(積算地区)                                                              | 構成比    | 単価(積算地区) | 代表機労材規格(東京地区)                                   | 単価(東京地区) | 備考                     |
|----------------------------------------------------------------------------|--------|----------|-------------------------------------------------|----------|------------------------|
| <賃>バックホウ(クローラ型クレーン機能付)<br>山積0.28m3(平積0.2)吊能力1.7t<br>排出ガス対策型(第1,2,3次基準値)低騒音 | 6.46%  |          | バックホウ(クローラ型)<br>クレーン機能付<br>バケット容量0.28m3 吊能力1.7t |          | KTPC00019<br>KTPT00019 |
| 普通作業員                                                                      | 44.83% |          | 普通作業員                                           |          | RTPC00002<br>RTPT00002 |
| 運転手(特殊)                                                                    | 25.50% |          | 運転手(特殊)                                         |          | RTPC00006<br>RTPT00006 |
| 石工                                                                         | 14.95% |          | 石工                                              |          | RTPC00017<br>RTPT00017 |
| 土木一般世話役                                                                    | 4.92%  |          | 土木一般世話役                                         |          | RTPC00009<br>RTPT00009 |
| 軽油<br>パトロール給油,2~4KL積載車給油                                                   | 3.34%  |          | 軽油パトロール給油                                       |          | TTPC00013<br>TTPT00013 |
| 積算単価                                                                       |        |          | 積算単価                                            |          | EP001                  |
| A=1 積工<br>C=1 玉石                                                           |        |          | B=1 練石                                          |          |                        |
|                                                                            |        |          |                                                 |          |                        |

# 施工単価表

頁0 -0068

洞込・裏込コンクリート\_石積(張)

SPK26040065

単第0 -0019 表

積工 18-8-40BB 1 m3 当り  
機械構成比: 1.74% 労務構成比: 29.26% 材料構成比: 69.00% 市場単価構成比: 0.00% 標準単価: 35,360.00000

| 代表機労材規格(積算地区)                                                              | 構成比    | 単価(積算地区) | 代表機労材規格(東京地区)                                   | 単価(東京地区) | 備考                     |
|----------------------------------------------------------------------------|--------|----------|-------------------------------------------------|----------|------------------------|
| <賃>バックホウ(クローラ型クレーン機能付)<br>山積0.28m3(平積0.2)吊能力1.7t<br>排出ガス対策型(第1,2,3次基準値)低騒音 | 1.74%  |          | バックホウ(クローラ型)<br>クレーン機能付<br>バケット容量0.28m3 吊能力1.7t |          | KTPC00019<br>KTPT00019 |
| 普通作業員                                                                      | 11.36% |          | 普通作業員                                           |          | RTPC00002<br>RTPT00002 |
| 特殊作業員                                                                      | 10.14% |          | 特殊作業員                                           |          | RTPC00001<br>RTPT00001 |
| 運転手(特殊)                                                                    | 6.90%  |          | 運転手(特殊)                                         |          | RTPC00006<br>RTPT00006 |
| その他(労務)                                                                    |        |          | その他(労務)                                         |          | ER009                  |
| レディーミクストコンクリート指定品<br>呼び強度18,スランプ8,粗骨材40<br>W/C(60%),種別(高炉)                 | 68.10% |          | 生コンクリート<br>高炉 18-8-25(20) W/C 60%               |          | TTPCD0010<br>TTPT00003 |
| 軽油<br>パトロール給油,2~4KL積載車給油                                                   | 0.90%  |          | 軽油パトロール給油                                       |          | TTPC00013<br>TTPT00013 |
| 積算単価                                                                       |        |          | 積算単価                                            |          | E9999                  |
| A=1<br>D=2<br>積工<br>小型車割増有                                                 |        |          | B=2<br>18-8-40BB                                |          |                        |

# 施工単価表

頁0 -0069

胴込・裏込コンクリート\_石積(張)

SPK26040065

單第0 -0019 表

積工

18-8-40BB

1

m3 当り

**機械構成比:** 1.74%

**勞務構成比：**

**29.26%**

**材料構成比:** 69.00%

市場単価構成比: 0.00%

**標準単価：**

35,360.00000

[illegible]

# 施工単価表

頁0 -0070

ヒューム管(B形管)

SPK26040090

単第0 -0020 表

据付 管径300mm 固定基礎無し

外圧管1種

1 m 当り

機械構成比: 3.48% 労務構成比:

45.34%

材料構成比: 51.18%

市場単価構成比: 0.00%

標準単価:

12,843.00000

| 代表機労材規格(積算地区)                                                        | 構成比    | 単価(積算地区) | 代表機労材規格(東京地区)                                           | 単価(東京地区) | 備考                     |
|----------------------------------------------------------------------|--------|----------|---------------------------------------------------------|----------|------------------------|
| <賃>後方超小旋回バックハウ(クローラ型)<br>山積0.45m3(平積0.35m3)吊能力2.9t<br>排2,3,2011,2014 | 3.11%  |          | バックハウ(クローラ型)<br>後方超小旋回型・クレーン機能付<br>バケット容量0.45m3 吊能力2.9t |          | KTPC00067<br>KTPT00067 |
| その他(機械)                                                              |        |          | その他(機械)                                                 |          | EK009                  |
| 普通作業員                                                                | 18.78% |          | 普通作業員                                                   |          | RTPC00002<br>RTPT00002 |
| 運転手(特殊)                                                              | 9.49%  |          | 運転手(特殊)                                                 |          | RTPC00006<br>RTPT00006 |
| 土木一般世話役                                                              | 7.56%  |          | 土木一般世話役                                                 |          | RTPC00009<br>RTPT00009 |
| 特殊作業員                                                                | 4.65%  |          | 特殊作業員                                                   |          | RTPC00001<br>RTPT00001 |
| その他(労務)                                                              |        |          | その他(労務)                                                 |          | ER009                  |
| 遠心力鉄筋コンクリート管(JISA5372)<br>外圧管,B形1種,呼び径300,長さ2,000<br>参考質量165kg       | 48.71% |          | ヒューム管 外圧管 B形1種<br>径300mm×長さ2,000mm                      |          | TTPC00109<br>TTPT00109 |
| 軽油<br>パトロール給油,2~4KL積載車給油                                             | 2.21%  |          | 軽油パトロール給油                                               |          | TTPC00013<br>TTPT00013 |

# 施工単価表

頁0 -0071

## ヒューム管(B形管)

SPK26040090

單第0 -0020 表

据付 管径300mm 固定基礎無し

## 外圧管1種

**機械構成比:** 3.48% **勞務構成比:**

45.34%

材料構成比: 51.18%

市場単価構成比: 0.00%

1  
標準単価：

m 当り  
12,843.00000

[illegible]

# 施工単価表

頁0 -0072

コンクリート  
小型構造物 18-8-40BB  
機械構成比: 0.00%

SPK26040157

単第0 -0021 表

1  
標準単価:

人力打設  
労務構成比: 41.24%

材料構成比: 58.76%

市場単価構成比: 0.00%

m3 当り  
38,619.00000

| 代表機労材規格(積算地区)                                              | 構成比    | 単価(積算地区) | 代表機労材規格(東京地区)                      | 単価(東京地区) | 備考                     |
|------------------------------------------------------------|--------|----------|------------------------------------|----------|------------------------|
| 普通作業員                                                      | 22.34% |          | 普通作業員                              |          | RTPC00002<br>RTPT00002 |
| 土木一般世話役                                                    | 9.14%  |          | 土木一般世話役                            |          | RTPC00009<br>RTPT00009 |
| 特殊作業員                                                      | 7.74%  |          | 特殊作業員                              |          | RTPC00001<br>RTPT00001 |
| その他(労務)                                                    |        |          | その他(労務)                            |          | ER009                  |
| レディーミクストコンクリート指定品<br>呼び強度18,スランプ8,粗骨材40<br>W/C(60%),種別(高炉) | 58.76% |          | 生コンクリート<br>高炉 24-12-25(20) W/C 55% |          | TTPCD0010<br>TTPT00343 |
| 積算単価                                                       |        |          | 積算単価                               |          | E9999                  |
| A=2 小型構造物<br>C=2 18-8-40BB<br>H=2 現場内小運搬無し<br>K=1 -(全ての費用) |        |          | B=3 人力打設<br>F=2 一般養生<br>J=2 小型車割増有 |          |                        |
|                                                            |        |          |                                    |          |                        |
|                                                            |        |          |                                    |          |                        |

# 施工単価表

頁0 -0073

コンクリート削孔(電動ハンマドリル)

SPK26040114

単第0 -0022 表

1

孔 当り

削孔深さ30mm以上200mm未満

機械構成比: 2.05% 労務構成比: 95.59% 材料構成比: 2.36% 市場単価構成比: 0.00% 標準単価: 720.84000

| 代表機労材規格(積算地区)                        | 構成比    | 単価(積算地区) | 代表機労材規格(東京地区)               | 単価(東京地区) | 備考                     |
|--------------------------------------|--------|----------|-----------------------------|----------|------------------------|
| <賃>発動発電機(ガソリン発電機)<br>定格容量2kVA<br>低騒音 | 0.98%  |          | 発動発電機<br>ガソリンエンジン駆動<br>2kVA |          | KTPC00041<br>KTPT00041 |
| その他<br>電動ハンマドリル<br>穴あけ能力φ38～40mm     | 0.69%  |          | 電動ハンマドリル<br>穴あけ能力φ38～40mm   |          | MTPC00146<br>MTPT00146 |
| その他(機械)                              |        |          | その他(機械)                     |          | EK009                  |
| 特殊作業員                                | 45.66% |          | 特殊作業員                       |          | RTPC00001<br>RTPT00001 |
| 普通作業員                                | 18.58% |          | 普通作業員                       |          | RTPC00002<br>RTPT00002 |
| 土木一般世話役                              | 13.48% |          | 土木一般世話役                     |          | RTPC00009<br>RTPT00009 |
| その他(労務)                              |        |          | その他(労務)                     |          | ER009                  |
| ガソリン,レギュラー<br>スタンド渡し,スタンド給油          | 1.92%  |          | ガソリンレギュラースタンド               |          | TTPC00014<br>TTPT00014 |
| その他(材料)                              |        |          | その他(材料)                     |          | EZ009                  |

# 施工単価表

頁0 -0074

## コンクリート削孔(電動ハンマドリル)

SPK26040114

單第0 -0022 表

1

孔 当り

削孔深さ30mm以上200mm未満

機械構成比: 2.05%      勞務構成比: 95.59%

材料構成比: 2.36%

市場単価構成比: 0.00%

**標準単価：**

720.84000

[illegible]

# 施工単価表

頁0 -0075

構造物とりこわし工(無筋構造物)  
機械施工(大型ブレーカまたは、Co圧砕機)

SDT00031

單第0 -0023 表

---

---

m3

当り

[illegible]

# 施工単価表

頁0 -0076

舗装版切断

SPK26040304

単第0 -0024 表

アスファルト舗装版

アスファルト舗装版厚15cm以下

1

m 当り

機械構成比: 14.40%

労務構成比:

58.90%

材料構成比: 26.70%

市場単価構成比: 0.00%

標準単価:

731.83000

| 代表機労材規格(積算地区)                                               | 構成比    | 単価(積算地区) | 代表機労材規格(東京地区)                                               | 単価(東京地区) | 備考                     |
|-------------------------------------------------------------|--------|----------|-------------------------------------------------------------|----------|------------------------|
| コンクリートカッタ<br>バキューム式(超低騒音型)・湿式・E駆動<br>通称(切削深)20cm級ブレード径φ56cm | 9.80%  |          | コンクリートカッタ<br>バキューム式(超低騒音型)・湿式・E駆動<br>通称(切削深)20cm級ブレード径φ56cm |          | MTPC00164<br>MTPT00164 |
| その他(機械)                                                     |        |          | その他(機械)                                                     |          | EK009                  |
| 特殊作業員                                                       | 20.20% |          | 特殊作業員                                                       |          | RTPC00001<br>RTPT00001 |
| 土木一般世話役                                                     | 10.89% |          | 土木一般世話役                                                     |          | RTPC00009<br>RTPT00009 |
| 普通作業員                                                       | 9.00%  |          | 普通作業員                                                       |          | RTPC00002<br>RTPT00002 |
| その他(労務)                                                     |        |          | その他(労務)                                                     |          | ER009                  |
| コンクリートカッタブレード<br>自走式切断機用<br>径45cm(18インチ)                    | 22.47% |          | コンクリートカッタブレード<br>径18インチ                                     |          | TTPC00394<br>TTPT00394 |
| ガソリン,レギュラー<br>スタンド渡し,スタンド給油                                 | 2.88%  |          | ガソリンレギュラースタンド                                               |          | TTPC00014<br>TTPT00014 |
| その他(材料)                                                     |        |          | その他(材料)                                                     |          | EZ009                  |

# 施工単価表

頁0 -0077

## 鋪裝版切断

SPK26040304

單第0 -0024 表

## アスファルト舗装版

アスファルト舗装版厚15cm以下

**1**

m 当り

**機械構成比:** 14.40%

**勞務構成比：**

58.90%

材料構成比: 26.70%

市場単価構成比: 0.00%

**標準単価：**

731.83000

[illegible]

# 施工単価表

頁0 -0078

舗装版破碎  
アスファルト舗装版  
機械構成比: 12.28% 労務構成比: 81.66% 材料構成比: 6.06% 市場単価構成比: 0.00% 標準単価: 227.41000

SPK26040303 障害等無し 舗装版厚15cm以下

単第0 -0025 表 1 m2 当り

| 代表機労材規格(積算地区)                                                         | 構成比    | 単価(積算地区) | 代表機労材規格(東京地区)                                        | 単価(東京地区) | 備考                     |
|-----------------------------------------------------------------------|--------|----------|------------------------------------------------------|----------|------------------------|
| <賃>後方超小旋回バックハウ(クローラ型)<br>山積0.45m3(平積0.35m3)<br>排出ガス対策型(第1,2,3次基準値)低騒音 | 12.28% |          | バックハウ(クローラ型)<br>後方超小旋回型<br>バケット容量0.45m3              |          | KTPC00066<br>KTPT00066 |
| 土木一般世話役                                                               | 29.51% |          | 土木一般世話役                                              |          | RTPC00009<br>RTPT00009 |
| 運転手(特殊)                                                               | 27.76% |          | 運転手(特殊)                                              |          | RTPC00006<br>RTPT00006 |
| 普通作業員                                                                 | 24.39% |          | 普通作業員                                                |          | RTPC00002<br>RTPT00002 |
| 軽油<br>パトロール給油,2~4KL積載車給油                                              | 6.06%  |          | 軽油パトロール給油                                            |          | TTPC00013<br>TTPT00013 |
| 積算単価                                                                  |        |          | 積算単価                                                 |          | EP001                  |
| A=1<br>C=1<br>F=1<br>アスファルト舗装版<br>騒音振動対策不要<br>積込作業有り                  |        |          | B=1<br>D=1<br>G=1<br>障害等無し<br>舗装版厚15cm以下<br>-(全ての費用) |          |                        |
|                                                                       |        |          |                                                      |          |                        |
|                                                                       |        |          |                                                      |          |                        |

# 施工単価表

頁0 -0079

殻運搬  
舗装版破碎  
機械構成比: 19.09% 労務構成比: 72.09% 材料構成比: 8.82% 市場単価構成比: 0.00%

SPK26040155  
DID区間無し 運搬距離4.5km以下(3.5km超)

単第0 -0026 表  
1  
標準単価: 4,580.70000  
m3 当り

| 代表機労材規格(積算地区)                            | 構成比    | 単価(積算地区) | 代表機労材規格(東京地区)                                          | 単価(東京地区) | 備考                         |
|------------------------------------------|--------|----------|--------------------------------------------------------|----------|----------------------------|
| ダンプトラック[オンロード・ディーゼル]<br>2t積級<br>通称2t積級   | 19.09% |          | ダンプトラック[オンロード・ディーゼル]<br>通称2t積級<br>(タイヤ損耗費及び補修費(良好)を含む) |          | MTPC00016T1<br>MTPT00016T1 |
| 運転手(一般)                                  | 72.09% |          | 運転手(一般)                                                |          | RTPC00007<br>RTPT00007     |
| 軽油<br>パトロール給油,2~4KL積載車給油                 | 8.82%  |          | 軽油パトロール給油                                              |          | TTPC00013<br>TTPT00013     |
| 積算単価                                     |        |          | 積算単価                                                   |          | EP001                      |
| A=3 舗装版破碎<br>C=1 DID区間無し<br>E=1 -(全ての費用) |        |          | B=4 機械積込(小規模土工)<br>D=20 運搬距離4.5km以下(3.5km超)            |          |                            |
|                                          |        |          |                                                        |          |                            |
# 施工単価表

頁0 -0080

殻運搬  
舗装版破碎  
機械構成比: 19.09%  
SPK26040155  
DID区間無し 運搬距離1.5km以下(1.0km超)  
72.09%  
労務構成比:  
材料構成比: 8.82%  
市場単価構成比: 0.00%  
単第0 -0027 表  
標準単価: 1  
m3 当り  
2,748.40000

| 代表機労材規格(積算地区)                                     | 構成比    | 単価(積算地区) | 代表機労材規格(東京地区)                                          | 単価(東京地区) | 備考                         |
|---------------------------------------------------|--------|----------|--------------------------------------------------------|----------|----------------------------|
| ダンプトラック[オンロード・ディーゼル]<br>2t積級<br>通称2t積級            | 19.09% |          | ダンプトラック[オンロード・ディーゼル]<br>通称2t積級<br>(タイヤ損耗費及び補修費(良好)を含む) |          | MTPC00016T1<br>MTPT00016T1 |
| 運転手(一般)                                           | 72.09% |          | 運転手(一般)                                                |          | RTPC00007<br>RTPT00007     |
| 軽油<br>パトロール給油,2~4KL積載車給油                          | 8.82%  |          | 軽油パトロール給油                                              |          | TTPC00013<br>TTPT00013     |
| 積算単価                                              |        |          | 積算単価                                                   |          | EP001                      |
| A=3<br>C=1<br>E=1<br>舗装版破碎<br>DID区間無し<br>-(全ての費用) |        |          | B=4<br>D=6<br>機械積込(小規模土工)<br>運搬距離1.5km以下(1.0km超)       |          |                            |
|                                                   |        |          |                                                        |          |                            |
# 施工単価表

頁0 -0081

## 植生土のう積工 作製・積立

V000000100

單第0 -0028 表

1

m2

当り

[illegible]

# 施工単価表

頁0 -0082

## 人力積込

SPK26040008

單第0 -0029 表

**1**

m3 当り

土砂

|        |       |        |         |        |       |          |       |       |             |
|--------|-------|--------|---------|--------|-------|----------|-------|-------|-------------|
| 機械構成比: | 0.00% | 勞務構成比: | 100.00% | 材料構成比: | 0.00% | 市場単価構成比: | 0.00% | 標準単価: | 3,752.00000 |
|--------|-------|--------|---------|--------|-------|----------|-------|-------|-------------|

**標準単価：**

3,752.00000

[illegible]

# 施工単価表

頁0 -0083

土砂等運搬  
小規模 土砂(岩塊・玉石混り土含む)  
機械構成比: 19.09% 労務構成比: 72.09% 材料構成比: 8.82% 市場単価構成比: 0.00%

SPK26040002  
DID区間無し 距離9.0km以下(7.0km超)

単第0 -0030 表  
1  
標準単価: 5,285.50000  
m3 当り

| 代表機労材規格(積算地区)                                           | 構成比    | 単価(積算地区) | 代表機労材規格(東京地区)                                          | 単価(東京地区) | 備考                         |
|---------------------------------------------------------|--------|----------|--------------------------------------------------------|----------|----------------------------|
| ダンプトラック[オンロード・ディーゼル]<br>2t積級<br>通称2t積級                  | 19.09% |          | ダンプトラック[オンロード・ディーゼル]<br>通称2t積級<br>(タイヤ損耗費及び補修費(良好)を含む) |          | MTPC00016T1<br>MTPT00016T1 |
| 運転手(一般)                                                 | 72.09% |          | 運転手(一般)                                                |          | RTPC00007<br>RTPT00007     |
| 軽油<br>パトロール給油,2~4KL積載車給油                                | 8.82%  |          | 軽油パトロール給油                                              |          | TTPC00013<br>TTPT00013     |
| 積算単価                                                    |        |          | 積算単価                                                   |          | EP001                      |
| A=2 小規模<br>C=1 土砂(岩塊・玉石混り土含む)<br>F=37 距離9.0km以下(7.0km超) |        |          | B=6 バックハウ B容量0.13m3<br>D=1 DID区間無し                     |          |                            |
|                                                         |        |          |                                                        |          |                            |
# 施工単価表

頁0 -0084

上層路盤(歩道部)  
全仕上り厚100mm 1層施工

SPK26040235

単第0 -0031 表

M-30

1

m2 当り

機械構成比: 4.48% 労務構成比: 70.96% 材料構成比: 24.56% 市場単価構成比: 0.00% 標準単価: 956.69000

| 代表機労材規格(積算地区)                                          | 構成比    | 単価(積算地区) | 代表機労材規格(東京地区)                                      | 単価(東京地区) | 備考                     |
|--------------------------------------------------------|--------|----------|----------------------------------------------------|----------|------------------------|
| 小型バックホウ(クローラ型)<br>後方超小旋回型・超低騒音型・排3<br>バケット容量0.09m3     | 2.68%  |          | 小型バックホウ(クローラ型)<br>後方超小旋回型・超低騒音型・排3<br>バケット容量0.09m3 |          | MTPC00169<br>MTPT00169 |
| <賃>振動ローラ(搭乗・コンバインド式)<br>質量3～4t<br>排出ガス対策型(第2,3次基準値)低騒音 | 1.59%  |          | 振動ローラ(舗装用)<br>搭乗・コンバインド式<br>運転質量3～4t               |          | KTPC00009<br>KTPT00009 |
| その他(機械)                                                |        |          | その他(機械)                                            |          | EK009                  |
| 運転手(特殊)                                                | 25.56% |          | 運転手(特殊)                                            |          | RTPC00006<br>RTPT00006 |
| 特殊作業員                                                  | 15.00% |          | 特殊作業員                                              |          | RTPC00001<br>RTPT00001 |
| 普通作業員                                                  | 14.84% |          | 普通作業員                                              |          | RTPC00002<br>RTPT00002 |
| 土木一般世話役                                                | 12.19% |          | 土木一般世話役                                            |          | RTPC00009<br>RTPT00009 |
| その他(労務)                                                |        |          | その他(労務)                                            |          | ER009                  |
| 粒度調整碎石<br>30～0mm                                       | 22.56% |          | 再生粒度調整碎石<br>RM-30<br>[標準数量]全仕上り厚100mm              |          | TTPCD0021<br>TTPT00360 |

# 施工単価表

頁0 -0085

上層路盤(歩道部)

全仕上り厚100mm 1層施工

機械構成比: 4.48%

労務構成比: 70.96%

材料構成比: 24.56%

市場単価構成比: 0.00%

標準単価: 956.69000

SPK26040235

単第0 -0031 表

1

m2

当り

| 代表機労材規格(積算地区)                                               | 構成比   | 単価(積算地区) | 代表機労材規格(東京地区) | 単価(東京地区) | 備考                     |
|-------------------------------------------------------------|-------|----------|---------------|----------|------------------------|
| 軽油<br>パトロール給油,2〜4KL積載車給油                                    | 1.91% |          | 軽油パトロール給油     |          | TTPC00013<br>TTPT00013 |
| その他(材料)                                                     |       |          | その他(材料)       |          | EZ009                  |
| 積算単価                                                        |       |          | 積算単価          |          | E9999                  |
| A=100<br>D=1<br>全仕上り厚(mm)<br>-(全ての費用)                       |       |          | B=2<br>M-30   |          |                        |
|                                                             |       |          |               |          |                        |
| 【路盤材単価】<br>全仕上り厚(mm)/1000*路盤材単価(円)<br>全仕上り厚(mm):100.000(mm) |       |          |               |          |                        |
|                                                             |       |          |               |          |                        |
|                                                             |       |          |               |          |                        |
|                                                             |       |          |               |          |                        |

# 施工単価表

頁0 -0086

表層(車道・路肩部)

SPK26040241

単第0 -0032 表

平均幅員1.4m未満(1層平均50mm以下)

1層当り平均仕上厚50mm

1

m2 当り

機械構成比: 0.42% 労務構成比:

44.56%

材料構成比: 55.02%

市場単価構成比: 0.00%

標準単価:

3,034.70000

| 代表機労材規格(積算地区)                                       | 構成比    | 単価(積算地区) | 代表機労材規格(東京地区)                                       | 単価(東京地区) | 備考                     |
|-----------------------------------------------------|--------|----------|-----------------------------------------------------|----------|------------------------|
| 振動ローラ(舗装用)<br>ハンドガイド式<br>運転質量0.5～0.6t               | 0.23%  |          | 振動ローラ(舗装用)<br>ハンドガイド式<br>運転質量0.5～0.6t               |          | MTPC00047<br>MTPT00047 |
| 振動コンパクト<br>前進型<br>通称40～60kg級                        | 0.13%  |          | 振動コンパクト<br>前進型<br>通称40～60kg級                        |          | MTPC00049<br>MTPT00049 |
| その他(機械)                                             |        |          | その他(機械)                                             |          | EK009                  |
| 特殊作業員                                               | 19.70% |          | 特殊作業員                                               |          | RTPC00001<br>RTPT00001 |
| 普通作業員                                               | 14.12% |          | 普通作業員                                               |          | RTPC00002<br>RTPT00002 |
| 土木一般世話役                                             | 4.27%  |          | 土木一般世話役                                             |          | RTPC00009<br>RTPT00009 |
| その他(労務)                                             |        |          | その他(労務)                                             |          | ER009                  |
| 再生加熱アスファルト混合物<br>再生密粒度(20)                          | 50.19% |          | 密粒度As混合物(20)<br>[標準数量]平均仕上り厚50mm                    |          | TTPCD0038<br>TTPT00284 |
| アスファルト乳剤(JISK2208)<br>アスファルト乳剤(浸透用)<br>PK-3プライムコート用 | 4.60%  |          | アスファルト乳剤(JISK2208)<br>アスファルト乳剤(浸透用)<br>PK-3プライムコート用 |          | TTPC00026<br>TTPT00026 |

# 施工単価表

頁0 -0087

表層(車道・路肩部)  
平均幅員1.4m未満(1層平均50mm以下)  
機械構成比: 0.42% 労務構成比: 44.56% 材料構成比: 55.02% 市場単価構成比: 0.00%

SPK26040241  
1層当り平均仕上厚50mm

単第0 -0032 表

1  
標準単価:

m2 当り  
3,034.70000

| 代表機労材規格(積算地区)                                                                              | 構成比                                                                | 単価(積算地区) | 代表機労材規格(東京地区)      | 単価(東京地区)                    | 備考                     |
|--------------------------------------------------------------------------------------------|--------------------------------------------------------------------|----------|--------------------|-----------------------------|------------------------|
| ガソリン,レギュラー<br>スタンド渡し,スタンド給油                                                                | 0.17%                                                              |          | ガソリンレギュラースタンド      |                             | TTPC00014<br>TTPT00014 |
| 軽油<br>パトロール給油,2～4KL積載車給油                                                                   | 0.03%                                                              |          | 軽油パトロール給油          |                             | TTPC00013<br>TTPT00013 |
| その他(材料)                                                                                    |                                                                    |          | その他(材料)            |                             | EZ009                  |
| 積算単価                                                                                       |                                                                    |          | 積算単価               |                             | E9999                  |
| A=1<br>C=6<br>G=2<br>I=1                                                                   | 平均幅員1.4m未満(1層平均50mm以下)<br>再生密粒度アスファルト混合物(20)<br>小型車割増有<br>-(全ての費用) |          | B=50<br>E=2<br>H=1 | 1層当り平均仕上り厚(mm)<br>PK-3<br>- |                        |
|                                                                                            |                                                                    |          |                    |                             |                        |
| 【アスファルト混合物単価】<br>1層当り平均仕上り厚(mm)/1000*(アスファルト混合物単価(円)+各種割増合計値)<br>1層当り平均仕上り厚(mm):50.000(mm) |                                                                    |          |                    |                             |                        |
|                                                                                            |                                                                    |          |                    |                             |                        |
|                                                                                            |                                                                    |          |                    |                             |                        |

# 施工単価表

頁0 -0088

上層路盤(車道・路肩部)

SPK26040234

単第0 -0033 表

M-30

全仕上り厚100mm 1層施工

1

m2 当り

機械構成比: 11.39% 労務構成比: 38.57% 材料構成比: 50.04% 市場単価構成比: 0.00% 標準単価: 646.43000

| 代表機材規格(積算地区)                                     | 構成比    | 単価(積算地区) | 代表機材規格(東京地区)                      | 単価(東京地区) | 備考                     |
|--------------------------------------------------|--------|----------|-----------------------------------|----------|------------------------|
| モータグレーダ<br>土工用・排2014<br>ブレード幅3.1m                | 7.88%  |          | モータグレーダ<br>土工用・排2014<br>ブレード幅3.1m |          | MTPC00176<br>MTPT00176 |
| <賃>ロードローラ(マカダム)<br>質量10t<br>排出ガス対策型(第1,2次基準値)    | 0.98%  |          | ロードローラ<br>マカダム<br>運転質量10t         |          | KTPC00047<br>KTPT00047 |
| <賃>タイヤローラ<br>質量13～14t<br>排出ガス対策型(2014年規制)普通・超低騒音 | 0.96%  |          | タイヤローラ<br><br>運転質量13～14t          |          | KTPC00074<br>KTPT00074 |
| その他(機械)                                          |        |          | その他(機械)                           |          | EK009                  |
| 運転手(特殊)                                          | 16.98% |          | 運転手(特殊)                           |          | RTPC00006<br>RTPT00006 |
| 普通作業員                                            | 6.21%  |          | 普通作業員                             |          | RTPC00002<br>RTPT00002 |
| 特殊作業員                                            | 5.55%  |          | 特殊作業員                             |          | RTPC00001<br>RTPT00001 |
| 土木一般世話役                                          | 4.51%  |          | 土木一般世話役                           |          | RTPC00009<br>RTPT00009 |
| その他(労務)                                          |        |          | その他(労務)                           |          | ER009                  |

# 施工単価表

頁0 -0089

上層路盤(車道・路肩部)

SPK26040234

単第0 -0033 表

M-30

全仕上り厚100mm 1層施工

1

m2 当り

機械構成比: 11.39% 労務構成比: 38.57% 材料構成比: 50.04% 市場単価構成比: 0.00% 標準単価: 646.43000

| 代表機労材規格(積算地区)                                               | 構成比    | 単価(積算地区) | 代表機労材規格(東京地区)                         | 単価(東京地区) | 備考                     |
|-------------------------------------------------------------|--------|----------|---------------------------------------|----------|------------------------|
| 粒度調整碎石<br>30～0mm                                            | 46.32% |          | 再生粒度調整碎石<br>RM-40<br>[標準数量]全仕上り厚150mm |          | TTPCD0021<br>TTPT00357 |
| 軽油<br>パトロール給油,2～4KL積載車給油                                    | 3.21%  |          | 軽油パトロール給油                             |          | TTPC00013<br>TTPT00013 |
| その他(材料)                                                     |        |          | その他(材料)                               |          | EZ009                  |
| 積算単価                                                        |        |          | 積算単価                                  |          | E9999                  |
| A=6<br>H=1<br>M-30<br>-(全ての費用)                              |        |          | E=100<br>全仕上り厚(mm)                    |          |                        |
|                                                             |        |          |                                       |          |                        |
| 【路盤材単価】<br>全仕上り厚(mm)/1000*路盤材単価(円)<br>全仕上り厚(mm):100.000(mm) |        |          |                                       |          |                        |
|                                                             |        |          |                                       |          |                        |
|                                                             |        |          |                                       |          |                        |

# 施工単価表

頁0 -0090

表層(車道・路肩部)

SPK26040241

単第0 -0034 表

平均幅員3.0m超

1層当り平均仕上厚50mm

1

m2 当り

機械構成比: 1.32%

労務構成比:

10.25%

材料構成比: 88.43%

市場単価構成比: 0.00%

標準単価:

1,891.80000

| 代表機労材規格(積算地区)                                                 | 構成比   | 単価(積算地区) | 代表機労材規格(東京地区)                        | 単価(東京地区) | 備考                     |
|---------------------------------------------------------------|-------|----------|--------------------------------------|----------|------------------------|
| <賃>アスファルトフィニッシャ(ホイール型)<br>舗装幅2.3～6.0m<br>排出ガス対策型(第1,2次基準値)低騒音 | 0.84% |          | アスファルトフィニッシャ<br>ホイール型<br>舗装幅2.3～6.0m |          | KTPC00060<br>KTPT00060 |
| <賃>タイヤローラ<br>質量13～14t<br>排出ガス対策型(2014年規制)普通・超低騒音              | 0.13% |          | タイヤローラ<br><br>運転質量13～14t             |          | KTPC00074<br>KTPT00074 |
| <賃>ロードローラ(マカダム)<br>質量10t<br>排出ガス対策型(第1,2次基準値)                 | 0.13% |          | ロードローラ<br>マカダム<br>運転質量10t            |          | KTPC00047<br>KTPT00047 |
| その他(機械)                                                       |       |          | その他(機械)                              |          | EK009                  |
| 普通作業員                                                         | 3.69% |          | 普通作業員                                |          | RTPC00002<br>RTPT00002 |
| 運転手(特殊)                                                       | 2.07% |          | 運転手(特殊)                              |          | RTPC00006<br>RTPT00006 |
| 特殊作業員                                                         | 2.05% |          | 特殊作業員                                |          | RTPC00001<br>RTPT00001 |
| 土木一般世話役                                                       | 0.73% |          | 土木一般世話役                              |          | RTPC00009<br>RTPT00009 |
| その他(労務)                                                       |       |          | その他(労務)                              |          | ER009                  |

# 施工単価表

頁0 -0091

表層(車道・路肩部)  
平均幅員3.0m超  
機械構成比: 1.32% 労務構成比: 10.25% 材料構成比: 88.43% 市場単価構成比: 0.00%

SPK26040241  
1層当り平均仕上厚50mm

単第0 -0034 表

1  
標準単価:

m2 当り  
1,891.80000

| 代表機労材規格(積算地区)                                                                              | 構成比    | 単価(積算地区) | 代表機労材規格(東京地区)                                       | 単価(東京地区) | 備考                     |
|--------------------------------------------------------------------------------------------|--------|----------|-----------------------------------------------------|----------|------------------------|
| 再生加熱アスファルト混合物<br>再生密粒度(20)                                                                 | 80.48% |          | 密粒度As混合物(20)<br>[標準数量]平均仕上り厚50mm                    |          | TTPCD0038<br>TTPT00284 |
| アスファルト乳剤(JISK2208)<br>アスファルト乳剤(浸透用)<br>PK-3プライムコート用                                        | 7.39%  |          | アスファルト乳剤(JISK2208)<br>アスファルト乳剤(浸透用)<br>PK-3プライムコート用 |          | TTPC00026<br>TTPT00026 |
| 軽油<br>パトロール給油,2~4KL積載車給油                                                                   | 0.47%  |          | 軽油パトロール給油                                           |          | TTPC00013<br>TTPT00013 |
| その他(材料)                                                                                    |        |          | その他(材料)                                             |          | EZ009                  |
| 積算単価                                                                                       |        |          | 積算単価                                                |          | E9999                  |
| A=4 平均幅員3.0m超<br>C=6 再生密粒度アスファルト混合物(20)<br>G=2 小型車割増有<br>I=1 -(全ての費用)                      |        |          | B=50 1層当り平均仕上り厚(mm)<br>E=2 PK-3<br>H=1 -            |          |                        |
|                                                                                            |        |          |                                                     |          |                        |
| 【アスファルト混合物単価】<br>1層当り平均仕上り厚(mm)/1000*(アスファルト混合物単価(円)+各種割増合計値)<br>1層当り平均仕上り厚(mm):50.000(mm) |        |          |                                                     |          |                        |
|                                                                                            |        |          |                                                     |          |                        |

# 施工単価表

頁0 -0092

アスカープ

SPK26040245

単第0 -0035 表

断面積215cm2以上235cm2未満

再生細粒度アスファルト混合物(13)

1 m 当り

機械構成比: 3.71% 労務構成比:

53.78%

材料構成比: 42.51%

市場単価構成比: 0.00%

標準単価: 1,275.90000

| 代表機材規格(積算地区)                                | 構成比    | 単価(積算地区) | 代表機材規格(東京地区)                                           | 単価(東京地区) | 備考                         |
|---------------------------------------------|--------|----------|--------------------------------------------------------|----------|----------------------------|
| ダンプトラック[オンロード・ディーゼル]<br>2t積級<br>通称2t積級      | 2.23%  |          | ダンプトラック[オンロード・ディーゼル]<br>通称2t積級<br>(タイヤ損耗費及び補修費(良好)を含む) |          | MTPC00016T1<br>MTPT00016T1 |
| アスファルトカーバ<br>ガソリンエンジン駆動式<br>施工能力4.0～4.5m3/h | 1.27%  |          | アスファルトカーバ<br>ガソリンエンジン駆動式<br>施工能力4.0～4.5m3/h            |          | MTPC00055<br>MTPT00055     |
| その他(機械)                                     |        |          | その他(機械)                                                |          | EK009                      |
| 普通作業員                                       | 24.29% |          | 普通作業員                                                  |          | RTPC00002<br>RTPT00002     |
| 土木一般世話役                                     | 9.77%  |          | 土木一般世話役                                                |          | RTPC00009<br>RTPT00009     |
| 特殊作業員                                       | 9.02%  |          | 特殊作業員                                                  |          | RTPC00001<br>RTPT00001     |
| 運転手(一般)                                     | 7.66%  |          | 運転手(一般)                                                |          | RTPC00007<br>RTPT00007     |
| その他(労務)                                     |        |          | その他(労務)                                                |          | ER009                      |
| 再生加熱アスファルト混合物<br>再生細粒度(13)                  | 41.17% |          | 再生細粒度アスコン<br>13                                        |          | TTPC00025<br>TTPT00025     |

# 施工単価表

頁0 -0093

アスカーブ

SPK26040245

単第0 -0035 表

断面積215cm2以上235cm2未満

再生細粒度アスファルト混合物(13)

1

機械構成比: 3.71%

労務構成比: 53.78%

材料構成比: 42.51%

市場単価構成比: 0.00%

標準単価:

m

当り

1,275.90000

| 代表機労材規格(積算地区)                                                  | 構成比   | 単価(積算地区) | 代表機労材規格(東京地区)                         | 単価(東京地区) | 備考                     |
|----------------------------------------------------------------|-------|----------|---------------------------------------|----------|------------------------|
| 軽油<br>パトロール給油,2〜4KL積載車給油                                       | 0.93% |          | 軽油パトロール給油                             |          | TTPC00013<br>TTPT00013 |
| ガソリン,レギュラー<br>スタンド渡し,スタンド給油                                    | 0.34% |          | ガソリンレギュラースタンド                         |          | TTPC00014<br>TTPT00014 |
| その他(材料)                                                        |       |          | その他(材料)                               |          | EZ009                  |
| 積算単価                                                           |       |          | 積算単価                                  |          | E9999                  |
| A=6<br>C=2<br>E=1<br>断面積215cm2以上235cm2未満<br>小型車割増有<br>-(全ての費用) |       |          | B=2<br>D=1<br>再生細粒度アスファルト混合物(13)<br>- |          |                        |
|                                                                |       |          |                                       |          |                        |
# 施工単価表

頁0 -0094

土砂等運搬  
小規模 土砂(岩塊・玉石混り土含む)  
機械構成比: 19.09% 労務構成比: 72.09% 材料構成比: 8.82% 市場単価構成比: 0.00%

SPK26040002  
DID区間無し 距離7.0km以下(5.5km超)

単第0 -0036 表  
1  
標準単価: 4,580.70000  
m3 当り

| 代表機労材規格(積算地区)                                           | 構成比    | 単価(積算地区) | 代表機労材規格(東京地区)                                          | 単価(東京地区) | 備考                         |
|---------------------------------------------------------|--------|----------|--------------------------------------------------------|----------|----------------------------|
| ダンプトラック[オンロード・ディーゼル]<br>2t積級<br>通称2t積級                  | 19.09% |          | ダンプトラック[オンロード・ディーゼル]<br>通称2t積級<br>(タイヤ損耗費及び補修費(良好)を含む) |          | MTPC00016T1<br>MTPT00016T1 |
| 運転手(一般)                                                 | 72.09% |          | 運転手(一般)                                                |          | RTPC00007<br>RTPT00007     |
| 軽油<br>パトロール給油,2~4KL積載車給油                                | 8.82%  |          | 軽油パトロール給油                                              |          | TTPC00013<br>TTPT00013     |
| 積算単価                                                    |        |          | 積算単価                                                   |          | EP001                      |
| A=2 小規模<br>C=1 土砂(岩塊・玉石混り土含む)<br>F=31 距離7.0km以下(5.5km超) |        |          | B=6 バックホウ B容量0.13m3<br>D=1 DID区間無し                     |          |                            |
|                                                         |        |          |                                                        |          |                            |
# 施工単価表

路体(築堤)盛土  
施工幅員2.5m未満  
機械構成比:

SPK26040004

単第0 -0037 表

1  
標準単価: m3 当り  
7,091.80000

0.63% 労務構成比: 99.14% 材料構成比: 0.23% 市場単価構成比: 0.00%

| 代表機労材規格(積算地区)                   | 構成比    | 単価(積算地区) | 代表機労材規格(東京地区)                         | 単価(東京地区) | 備考                     |
|---------------------------------|--------|----------|---------------------------------------|----------|------------------------|
| <賃>振動ローラ(ハンドガイド式)<br>質量0.8～1.1t | 0.63%  |          | 振動ローラ(舗装用)<br>ハンドガイド式<br>運転質量0.8～1.1t |          | KTPC00008<br>KTPT00008 |
| 普通作業員                           | 90.71% |          | 普通作業員                                 |          | RTPC00002<br>RTPT00002 |
| 特殊作業員                           | 8.43%  |          | 特殊作業員                                 |          | RTPC00001<br>RTPT00001 |
| 軽油<br>パトロール給油,2～4KL積載車給油        | 0.23%  |          | 軽油パトロール給油                             |          | TTPC00013<br>TTPT00013 |
| 積算単価                            |        |          | 積算単価                                  |          | EP001                  |
| A=1 施工幅員2.5m未満                  |        |          |                                       |          |                        |
|                                 |        |          |                                       |          |                        |
|                                 |        |          |                                       |          |                        |
|                                 |        |          |                                       |          |                        |

# 施工単価表

|                                                                |                                      |           |    |                   |                                           |            |    |
|----------------------------------------------------------------|--------------------------------------|-----------|----|-------------------|-------------------------------------------|------------|----|
| コンクリート打設工                                                      |                                      | S1040011  |    | 単第0 -0038 表       |                                           |            |    |
| 防草コンクリート Co厚さ70mm                                              |                                      | 18-8-20BB |    | 100               |                                           | m2         | 当り |
| 名称・規格など                                                        |                                      | 数量        | 単位 | 単価                | 金額                                        | 備考         |    |
| 土木一般世話役                                                        |                                      | 0.600     | 人  |                   |                                           |            |    |
| 特殊作業員                                                          |                                      | 1.100     | 人  |                   |                                           |            |    |
| 普通作業員                                                          |                                      | 1.900     | 人  |                   |                                           |            |    |
| レディーミクストコンクリート指定品<br>呼び強度18,スランプ8,粗骨材20(25)<br>W/C(60%),種別(高炉) |                                      | 8.470     | m3 |                   |                                           |            |    |
| レディーミクストコンクリート<br>小型車割増                                        |                                      | 8.470     | m3 |                   |                                           |            |    |
| 機-28_バックホウ(クローラ型)運転<br>クレーン付1.7t吊_B容量0.28m3                    |                                      | 0.890     | 日  |                   |                                           | 単第0-0039 表 |    |
| 諸雑費                                                            |                                      | 4.0       | %  |                   |                                           | #09        |    |
| *** 合計 ***                                                     |                                      | 100       | m2 |                   |                                           |            |    |
| *** 単位当たり ***                                                  |                                      | 1         | m2 |                   |                                           |            |    |
| A=2<br>C=1<br>F=70                                             | 施工幅 1.0m超2.0m以下<br>-<br>コンクリート厚さ(mm) |           |    | B=2<br>D=1<br>G=2 | 施工高さ -1.0m以上1.0m以下<br>18-8-20BB<br>小型車割増有 |            |    |
|                                                                |                                      |           |    |                   |                                           |            |    |
|                                                                |                                      |           |    |                   |                                           |            |    |

# 施工単価表

頁0 -0097

機-28\_バックホウ(クローラ型)運転  
クレーン付1.7t吊\_B容量0.28m3

S9035

單第0 -0039 表

---

目 当り

[illegible]

# 施工単価表

頁0 -0098

殻運搬  
舗装版破碎  
機械構成比: 19.09% 労務構成比: 72.09% 材料構成比: 8.82% 市場単価構成比: 0.00%

SPK26040155  
DID区間無し 運搬距離1.0km以下(0.3km超)

単第0 -0040 表  
1  
標準単価: m3 当り  
2,290.40000

| 代表機労材規格(積算地区)                            | 構成比    | 単価(積算地区) | 代表機労材規格(東京地区)                                          | 単価(東京地区) | 備考                         |
|------------------------------------------|--------|----------|--------------------------------------------------------|----------|----------------------------|
| ダンプトラック[オンロード・ディーゼル]<br>2t積級<br>通称2t積級   | 19.09% |          | ダンプトラック[オンロード・ディーゼル]<br>通称2t積級<br>(タイヤ損耗費及び補修費(良好)を含む) |          | MTPC00016T1<br>MTPT00016T1 |
| 運転手(一般)                                  | 72.09% |          | 運転手(一般)                                                |          | RTPC00007<br>RTPT00007     |
| 軽油<br>パトロール給油,2~4KL積載車給油                 | 8.82%  |          | 軽油パトロール給油                                              |          | TTPC00013<br>TTPT00013     |
| 積算単価                                     |        |          | 積算単価                                                   |          | EP001                      |
| A=3 舗装版破碎<br>C=1 DID区間無し<br>E=1 -(全ての費用) |        |          | B=4 機械積込(小規模土工)<br>D=3 運搬距離1.0km以下(0.3km超)             |          |                            |
|                                          |        |          |                                                        |          |                            |
# 施工単価表

頁0 -0099

表層(車道・路肩部)  
平均幅員1.4m以上3.0m以下

SPK26040241

単第0 -0041 表

1層当り平均仕上厚50mm

1

m2 当り

機械構成比: 1.55% 労務構成比:

15.08%

材料構成比: 83.37%

市場単価構成比: 0.00%

標準単価:

2,001.70000

| 代表機労材規格(積算地区)                                                 | 構成比   | 単価(積算地区) | 代表機労材規格(東京地区)                        | 単価(東京地区) | 備考                     |
|---------------------------------------------------------------|-------|----------|--------------------------------------|----------|------------------------|
| <賃>アスファルトフィニッシャ(ホイール型)<br>舗装幅1.4～3.0m<br>排出ガス対策型(第1,2次基準値)低騒音 | 0.99% |          | アスファルトフィニッシャ<br>ホイール型<br>舗装幅1.4～3.2m |          | KTPC00078<br>KTPT00078 |
| <賃>振動ローラ(搭乗・コンバインド式)<br>質量3～4t<br>排出ガス対策型(第2,3次基準値)低騒音        | 0.20% |          | 振動ローラ(舗装用)<br>搭乗・コンバインド式<br>運転質量3～4t |          | KTPC00009<br>KTPT00009 |
| <賃>タイヤローラ<br>質量3～4t<br>排出ガス対策型(第1,2次基準値)低騒音                   | 0.18% |          | タイヤローラ<br>運転質量3～4t                   |          | KTPC00057<br>KTPT00057 |
| その他(機械)                                                       |       |          | その他(機械)                              |          | EK009                  |
| 普通作業員                                                         | 5.15% |          | 普通作業員                                |          | RTPC00002<br>RTPT00002 |
| 運転手(特殊)                                                       | 3.51% |          | 運転手(特殊)                              |          | RTPC00006<br>RTPT00006 |
| 特殊作業員                                                         | 3.45% |          | 特殊作業員                                |          | RTPC00001<br>RTPT00001 |
| 土木一般世話役                                                       | 1.24% |          | 土木一般世話役                              |          | RTPC00009<br>RTPT00009 |
| その他(労務)                                                       |       |          | その他(労務)                              |          | ER009                  |

# 施工単価表

頁0 -0100

表層(車道・路肩部)  
平均幅員1.4m以上3.0m以下  
機械構成比: 1.55%

SPK26040241  
1層当り平均仕上厚50mm  
労務構成比: 15.08%

材料構成比: 83.37%

市場単価構成比: 0.00%

単第0 -0041 表

1  
標準単価:

m2 当り  
2,001.70000

| 代表機労材規格(積算地区)                                                                              | 構成比                                                          | 単価(積算地区) | 代表機労材規格(東京地区)                                       | 単価(東京地区)                    | 備考                     |
|--------------------------------------------------------------------------------------------|--------------------------------------------------------------|----------|-----------------------------------------------------|-----------------------------|------------------------|
| 再生加熱アスファルト混合物<br>再生密粒度(20)                                                                 | 76.07%                                                       |          | 密粒度As混合物(20)<br>[標準数量]平均仕上り厚50mm                    |                             | TTPCD0038<br>TTPT00284 |
| アスファルト乳剤(JISK2208)<br>アスファルト乳剤(浸透用)<br>PK-3プライムコート用                                        | 6.98%                                                        |          | アスファルト乳剤(JISK2208)<br>アスファルト乳剤(浸透用)<br>PK-3プライムコート用 |                             | TTPC00026<br>TTPT00026 |
| 軽油<br>パトロール給油,2~4KL積載車給油                                                                   | 0.29%                                                        |          | 軽油パトロール給油                                           |                             | TTPC00013<br>TTPT00013 |
| その他(材料)                                                                                    |                                                              |          | その他(材料)                                             |                             | EZ009                  |
| 積算単価                                                                                       |                                                              |          | 積算単価                                                |                             | E9999                  |
| A=3<br>C=6<br>G=2<br>I=1                                                                   | 平均幅員1.4m以上3.0m以下<br>再生密粒度アスファルト混合物(20)<br>小型車割増有<br>-(全ての費用) |          | B=50<br>E=2<br>H=1                                  | 1層当り平均仕上り厚(mm)<br>PK-3<br>- |                        |
|                                                                                            |                                                              |          |                                                     |                             |                        |
| 【アスファルト混合物単価】<br>1層当り平均仕上り厚(mm)/1000*(アスファルト混合物単価(円)+各種割増合計値)<br>1層当り平均仕上り厚(mm):50.000(mm) |                                                              |          |                                                     |                             |                        |
|                                                                                            |                                                              |          |                                                     |                             |                        |

施工単価表

掘削  
土砂 上記以外(小規模)  
機械構成比: 21.20% 労務構成比: 70.89% 標準以外  
SPK26040001  
材料構成比: 7.91% 市場単価構成比: 0.00% 単第0 -0042 表  
1  
標準単価: m3 当り  
2,870.00000

| 代表機労材規格(積算地区)                                  | 構成比    | 単価(積算地区) | 代表機労材規格(東京地区)                                  | 単価(東京地区) | 備考                     |
|------------------------------------------------|--------|----------|------------------------------------------------|----------|------------------------|
| 小型バックホウ(クローラ型)<br>標準型・超低騒音型・排3<br>バケット容量0.13m3 | 21.20% |          | 小型バックホウ(クローラ型)<br>標準型・超低騒音型・排3<br>バケット容量0.13m3 |          | MTPC00184<br>MTPT00184 |
| 運転手(特殊)                                        | 70.89% |          | 運転手(特殊)                                        |          | RTPC00006<br>RTPT00006 |
| 軽油<br>パトロール給油,2~4KL積載車給油                       | 7.91%  |          | 軽油パトロール給油                                      |          | TTPC00013<br>TTPT00013 |
| 積算単価                                           |        |          | 積算単価                                           |          | EP001                  |
| A=1<br>E=8<br>土砂<br>標準以外                       |        |          | B=5<br>上記以外(小規模)                               |          |                        |
|                                                |        |          |                                                |          |                        |
施工単価表

積込(ルーズ)  
土砂  
機械構成比: 21.20% 労務構成比: 70.89% 材料構成比: 7.91% 市場単価構成比: 0.00%

SPK26040007  
小規模(標準以外)

単第0 -0043 表  
1  
標準単価: m3 当り  
1,957.80000

| 代表機労材規格(積算地区)                                  | 構成比    | 単価(積算地区) | 代表機労材規格(東京地区)                                  | 単価(東京地区) | 備考                     |
|------------------------------------------------|--------|----------|------------------------------------------------|----------|------------------------|
| 小型バックホウ(クローラ型)<br>標準型・超低騒音型・排3<br>バケット容量0.13m3 | 21.20% |          | 小型バックホウ(クローラ型)<br>標準型・超低騒音型・排3<br>バケット容量0.13m3 |          | MTPC00184<br>MTPT00184 |
| 運転手(特殊)                                        | 70.89% |          | 運転手(特殊)                                        |          | RTPC00006<br>RTPT00006 |
| 軽油<br>パトロール給油,2~4KL積載車給油                       | 7.91%  |          | 軽油パトロール給油                                      |          | TTPC00013<br>TTPT00013 |
| 積算単価                                           |        |          | 積算単価                                           |          | EP001                  |
| A=1 土砂                                         |        |          | B=5 小規模(標準以外)                                  |          |                        |
|                                                |        |          |                                                |          |                        |
# 施工単価表

頁0 -0103

殻運搬  
舗装版破碎  
機械構成比: 19.09%

SPK26040155  
DID区間無し 運搬距離3.5km以下(3.0km超)  
労務構成比: 72.09%

単第0 -0044 表  
材料構成比: 8.82%

1  
標準単価: 4,122.70000

m3 当り

| 代表機労材規格(積算地区)                            | 構成比    | 単価(積算地区) | 代表機労材規格(東京地区)                                          | 単価(東京地区) | 備考                         |
|------------------------------------------|--------|----------|--------------------------------------------------------|----------|----------------------------|
| ダンプトラック[オンロード・ディーゼル]<br>2t積級<br>通称2t積級   | 19.09% |          | ダンプトラック[オンロード・ディーゼル]<br>通称2t積級<br>(タイヤ損耗費及び補修費(良好)を含む) |          | MTPC00016T1<br>MTPT00016T1 |
| 運転手(一般)                                  | 72.09% |          | 運転手(一般)                                                |          | RTPC00007<br>RTPT00007     |
| 軽油<br>パトロール給油,2~4KL積載車給油                 | 8.82%  |          | 軽油パトロール給油                                              |          | TTPC00013<br>TTPT00013     |
| 積算単価                                     |        |          | 積算単価                                                   |          | EP001                      |
| A=3 舗装版破碎<br>C=1 DID区間無し<br>E=1 -(全ての費用) |        |          | B=4 機械積込(小規模土工)<br>D=17 運搬距離3.5km以下(3.0km超)            |          |                            |
|                                          |        |          |                                                        |          |                            |
施工単価表

床掘り  
土砂 上記以外(小規模)  
機械構成比: 19.50% 労務構成比: 73.36% 材料構成比: 7.14% 市場単価構成比: 0.00%

単第0 -0045 表

1  
標準単価: m3 当り  
2,397.90000

| 代表機労材規格(積算地区)                              | 構成比    | 単価(積算地区) | 代表機労材規格(東京地区)                              | 単価(東京地区) | 備考                     |
|--------------------------------------------|--------|----------|--------------------------------------------|----------|------------------------|
| バックホウ(クローラ型)<br>後方超小旋回型・排3<br>バケット容量0.28m3 | 19.50% |          | バックホウ(クローラ型)<br>後方超小旋回型・排3<br>バケット容量0.28m3 |          | MTPC00189<br>MTPT00189 |
| 運転手(特殊)                                    | 39.84% |          | 運転手(特殊)                                    |          | RTPC00006<br>RTPT00006 |
| 普通作業員                                      | 33.52% |          | 普通作業員                                      |          | RTPC00002<br>RTPT00002 |
| 軽油<br>パトロール給油,2~4KL積載車給油                   | 7.14%  |          | 軽油パトロール給油                                  |          | TTPC00013<br>TTPT00013 |
| 積算単価                                       |        |          | 積算単価                                       |          | EP001                  |
| A=1 土砂<br>E=1 -(全ての費用)                     |        |          | B=5 上記以外(小規模)                              |          |                        |
|                                            |        |          |                                            |          |                        |
|                                            |        |          |                                            |          |                        |
|                                            |        |          |                                            |          |                        |

# 施工単価表

埋戻し  
土砂

SPK26040019  
上記以外(小規模)

単第0 -0046 表

1  
標準単価:

m3 当り  
4,309.40000

機械構成比: 9.23%

労務構成比: 86.75%

材料構成比: 4.02%

市場単価構成比: 0.00%

| 代表機労材規格(積算地区)                              | 構成比                   | 単価(積算地区) | 代表機労材規格(東京地区)                              | 単価(東京地区) | 備考                     |
|--------------------------------------------|-----------------------|----------|--------------------------------------------|----------|------------------------|
| バックホウ(クローラ型)<br>後方超小旋回型・排3<br>バケット容量0.28m3 | 8.67%                 |          | バックホウ(クローラ型)<br>後方超小旋回型・排3<br>バケット容量0.28m3 |          | MTPC00189<br>MTPT00189 |
| タンバ及びランマ<br>ランマ<br>通称60～80kg級              | 0.56%                 |          | ランマ<br><br>通称質量60～80kg級                    |          | MTPC00048<br>MTPT00048 |
| 普通作業員                                      | 49.78%                |          | 普通作業員                                      |          | RTPC00002<br>RTPT00002 |
| 特殊作業員                                      | 19.28%                |          | 特殊作業員                                      |          | RTPC00001<br>RTPT00001 |
| 運転手(特殊)                                    | 17.69%                |          | 運転手(特殊)                                    |          | RTPC00006<br>RTPT00006 |
| 軽油<br>パトロール給油,2～4KL積載車給油                   | 3.17%                 |          | 軽油パトロール給油                                  |          | TTPC00013<br>TTPT00013 |
| ガソリン,レギュラー<br>スタンド渡し,スタンド給油                | 0.85%                 |          | ガソリンレギュラースタンド                              |          | TTPC00014<br>TTPT00014 |
| 積算単価                                       |                       |          | 積算単価                                       |          | EP001                  |
| A=5<br>D=1                                 | 上記以外(小規模)<br>-(全ての費用) |          | B=1<br>土砂                                  |          |                        |

# 施工単価表

頁0 -0106

埋戻し  
土砂

SPK26040019

單第0 -0046 表

上記以外(小規模)

**1**

m3 当り

**機械構成比:** 9.23%

**勞務構成比：**

86.75%

**材料構成比:** 4.02%

市場単価構成比: 0.00%

**標準単価：**

4,309.40000

[illegible]

# 施工単価表

頁0 -0107

殻運搬  
舗装版破碎  
機械構成比: 19.09%

SPK26040155  
DID区間無し 運搬距離0.3km以下  
労務構成比: 72.09%

単第0 -0047 表  
材料構成比: 8.82%

市場単価構成比: 0.00%

1  
標準単価:

m3 当り  
2,061.30000

| 代表機労材規格(積算地区)                            | 構成比    | 単価(積算地区) | 代表機労材規格(東京地区)                                          | 単価(東京地区) | 備考                         |
|------------------------------------------|--------|----------|--------------------------------------------------------|----------|----------------------------|
| ダンプトラック[オンロード・ディーゼル]<br>2t積級<br>通称2t積級   | 19.09% |          | ダンプトラック[オンロード・ディーゼル]<br>通称2t積級<br>(タイヤ損耗費及び補修費(良好)を含む) |          | MTPC00016T1<br>MTPT00016T1 |
| 運転手(一般)                                  | 72.09% |          | 運転手(一般)                                                |          | RTPC00007<br>RTPT00007     |
| 軽油<br>パトロール給油,2~4KL積載車給油                 | 8.82%  |          | 軽油パトロール給油                                              |          | TTPC00013<br>TTPT00013     |
| 積算単価                                     |        |          | 積算単価                                                   |          | EP001                      |
| A=3 舗装版破碎<br>C=1 DID区間無し<br>E=1 -(全ての費用) |        |          | B=4 機械積込(小規模土工)<br>D=1 運搬距離0.3km以下                     |          |                            |
|                                          |        |          |                                                        |          |                            |
# 施工単価表

頁0 -0108

殻運搬  
舗装版破碎  
機械構成比: 42.27%  
SPK26040155  
DID区間無し  
運搬距離6.5km以下(3.5km超)  
労務構成比: 41.18%  
材料構成比: 16.55%  
市場単価構成比: 0.00%  
単第0 -0048 表  
標準単価: 1  
m3 当り  
3,046.50000

| 代表機労材規格(積算地区)                                     | 構成比    | 単価(積算地区) | 代表機労材規格(東京地区)                                                 | 単価(東京地区) | 備考                         |
|---------------------------------------------------|--------|----------|---------------------------------------------------------------|----------|----------------------------|
| ダンプトラック[オンロード・ディーゼル]<br>10t積級<br>通称10t積級          | 42.27% |          | ダンプトラック[オンロード・ディーゼル]<br>通称10t積級<br>(タイヤ損耗費及び補修費(良好)を含む)       |          | MTPC00018T1<br>MTPT00018T1 |
| 運転手(一般)                                           | 41.18% |          | 運転手(一般)                                                       |          | RTPC00007<br>RTPT00007     |
| 軽油<br>パトロール給油,2~4KL積載車給油                          | 16.55% |          | 軽油パトロール給油                                                     |          | TTPC00013<br>TTPT00013     |
| 積算単価                                              |        |          | 積算単価                                                          |          | EP001                      |
| A=3<br>C=1<br>E=1<br>舗装版破碎<br>DID区間無し<br>-(全ての費用) |        |          | B=3<br>D=29<br>機械積込(騒音対策不要,舗装版厚15cm以下)<br>運搬距離6.5km以下(3.5km超) |          |                            |
|                                                   |        |          |                                                               |          |                            |
# 施工単価表

頁0 -0109

伐倒  
10cm未満

V000000200

單第0 -0049 表

100

本 当り

作業難易度：中

[illegible]

# 施工単価表

頁0 -0110

伐倒  
10cm以上16cm未満

V000000300

單第0 -0050 表

100

本 当り

作業難易度：中

[illegible]

# 施工単価表

頁0 -0111

伐倒  
16cm以上22cm未満

V000000400

單第0 -0051 表

100

本 当り

**作業難易度：中**

[illegible]

# 施工単価表

頁0 -0112

伐倒  
22cm以上28cm未満

V000000500

單第0 -0052 表

100

本 当り

作業難易度：中

[illegible]

# 施工単価表

頁0 -0113

伐倒  
28cm以上

V000000600

單第0 -0053 表

100

本 当り

作業難易度：中

[illegible]

## 施工単価表

頁0 -0114

玉切  
10cm未満

V000000700

單第0 -0054 表

100

本 当り

作業難易度：中

[illegible]

## 施工単価表

頁0 -0115

玉切

10cm以上16cm未満

V000000800

**作業難易度：中**

單第0 -0055 表

100

本 当り

[illegible]

# 施工単価表

頁0 -0116

玉切

16cm以上22cm未満

V000000900

單第0 -0056 表

100

本 当り

作業難易度：中

[illegible]

# 施工単価表

頁0 -0117

玉切  
22cm以上28cm未満

V000001000

單第0 -0057 表

100

本 当り

作業難易度：中

[illegible]

# 施工単価表

頁0 -0118

玉切  
28cm以上

V000001100

單第0 -0058 表

100

本 当り

**作業難易度：中**

[illegible]

# 施工単価表


運搬(伐木除根)  
人力施工 DID区間無し  
機械構成比: 20.39% 労務構成比: 71.09% 材料構成比: 8.52% 市場単価構成比: 0.00%

SPK26040189  
運搬距離4.5km以下(3.0km超)


単第0 -0059 表  
1  
標準単価: m3 当り  
2,187.00000

| 代表機労材規格(積算地区)                          | 構成比    | 単価(積算地区) | 代表機労材規格(東京地区)                                          | 単価(東京地区) | 備考                         |
|----------------------------------------|--------|----------|--------------------------------------------------------|----------|----------------------------|
| ダンプトラック[オンロード・ディーゼル]<br>2t積級<br>通称2t積級 | 20.39% |          | ダンプトラック[オンロード・ディーゼル]<br>通称2t積級<br>(タイヤ損耗費及び補修費(良好)を含む) |          | MTPC00016T1<br>MTPT00016T1 |
| 運転手(一般)                                | 71.09% |          | 運転手(一般)                                                |          | RTPC00007<br>RTPT00007     |
| 軽油<br>パトロール給油,2~4KL積載車給油               | 8.52%  |          | 軽油パトロール給油                                              |          | TTPC00013<br>TTPT00013     |
| 積算単価                                   |        |          | 積算単価                                                   |          | EP001                      |
| A=1 人力施工<br>D=13 運搬距離4.5km以下(3.0km超)   |        |          | C=1 DID区間無し<br>E=1 -(全ての費用)                            |          |                            |
|                                        |        |          |                                                        |          |                            |
平面図

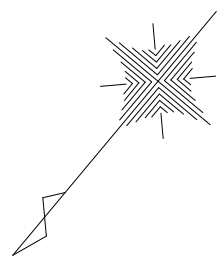

S=1:200

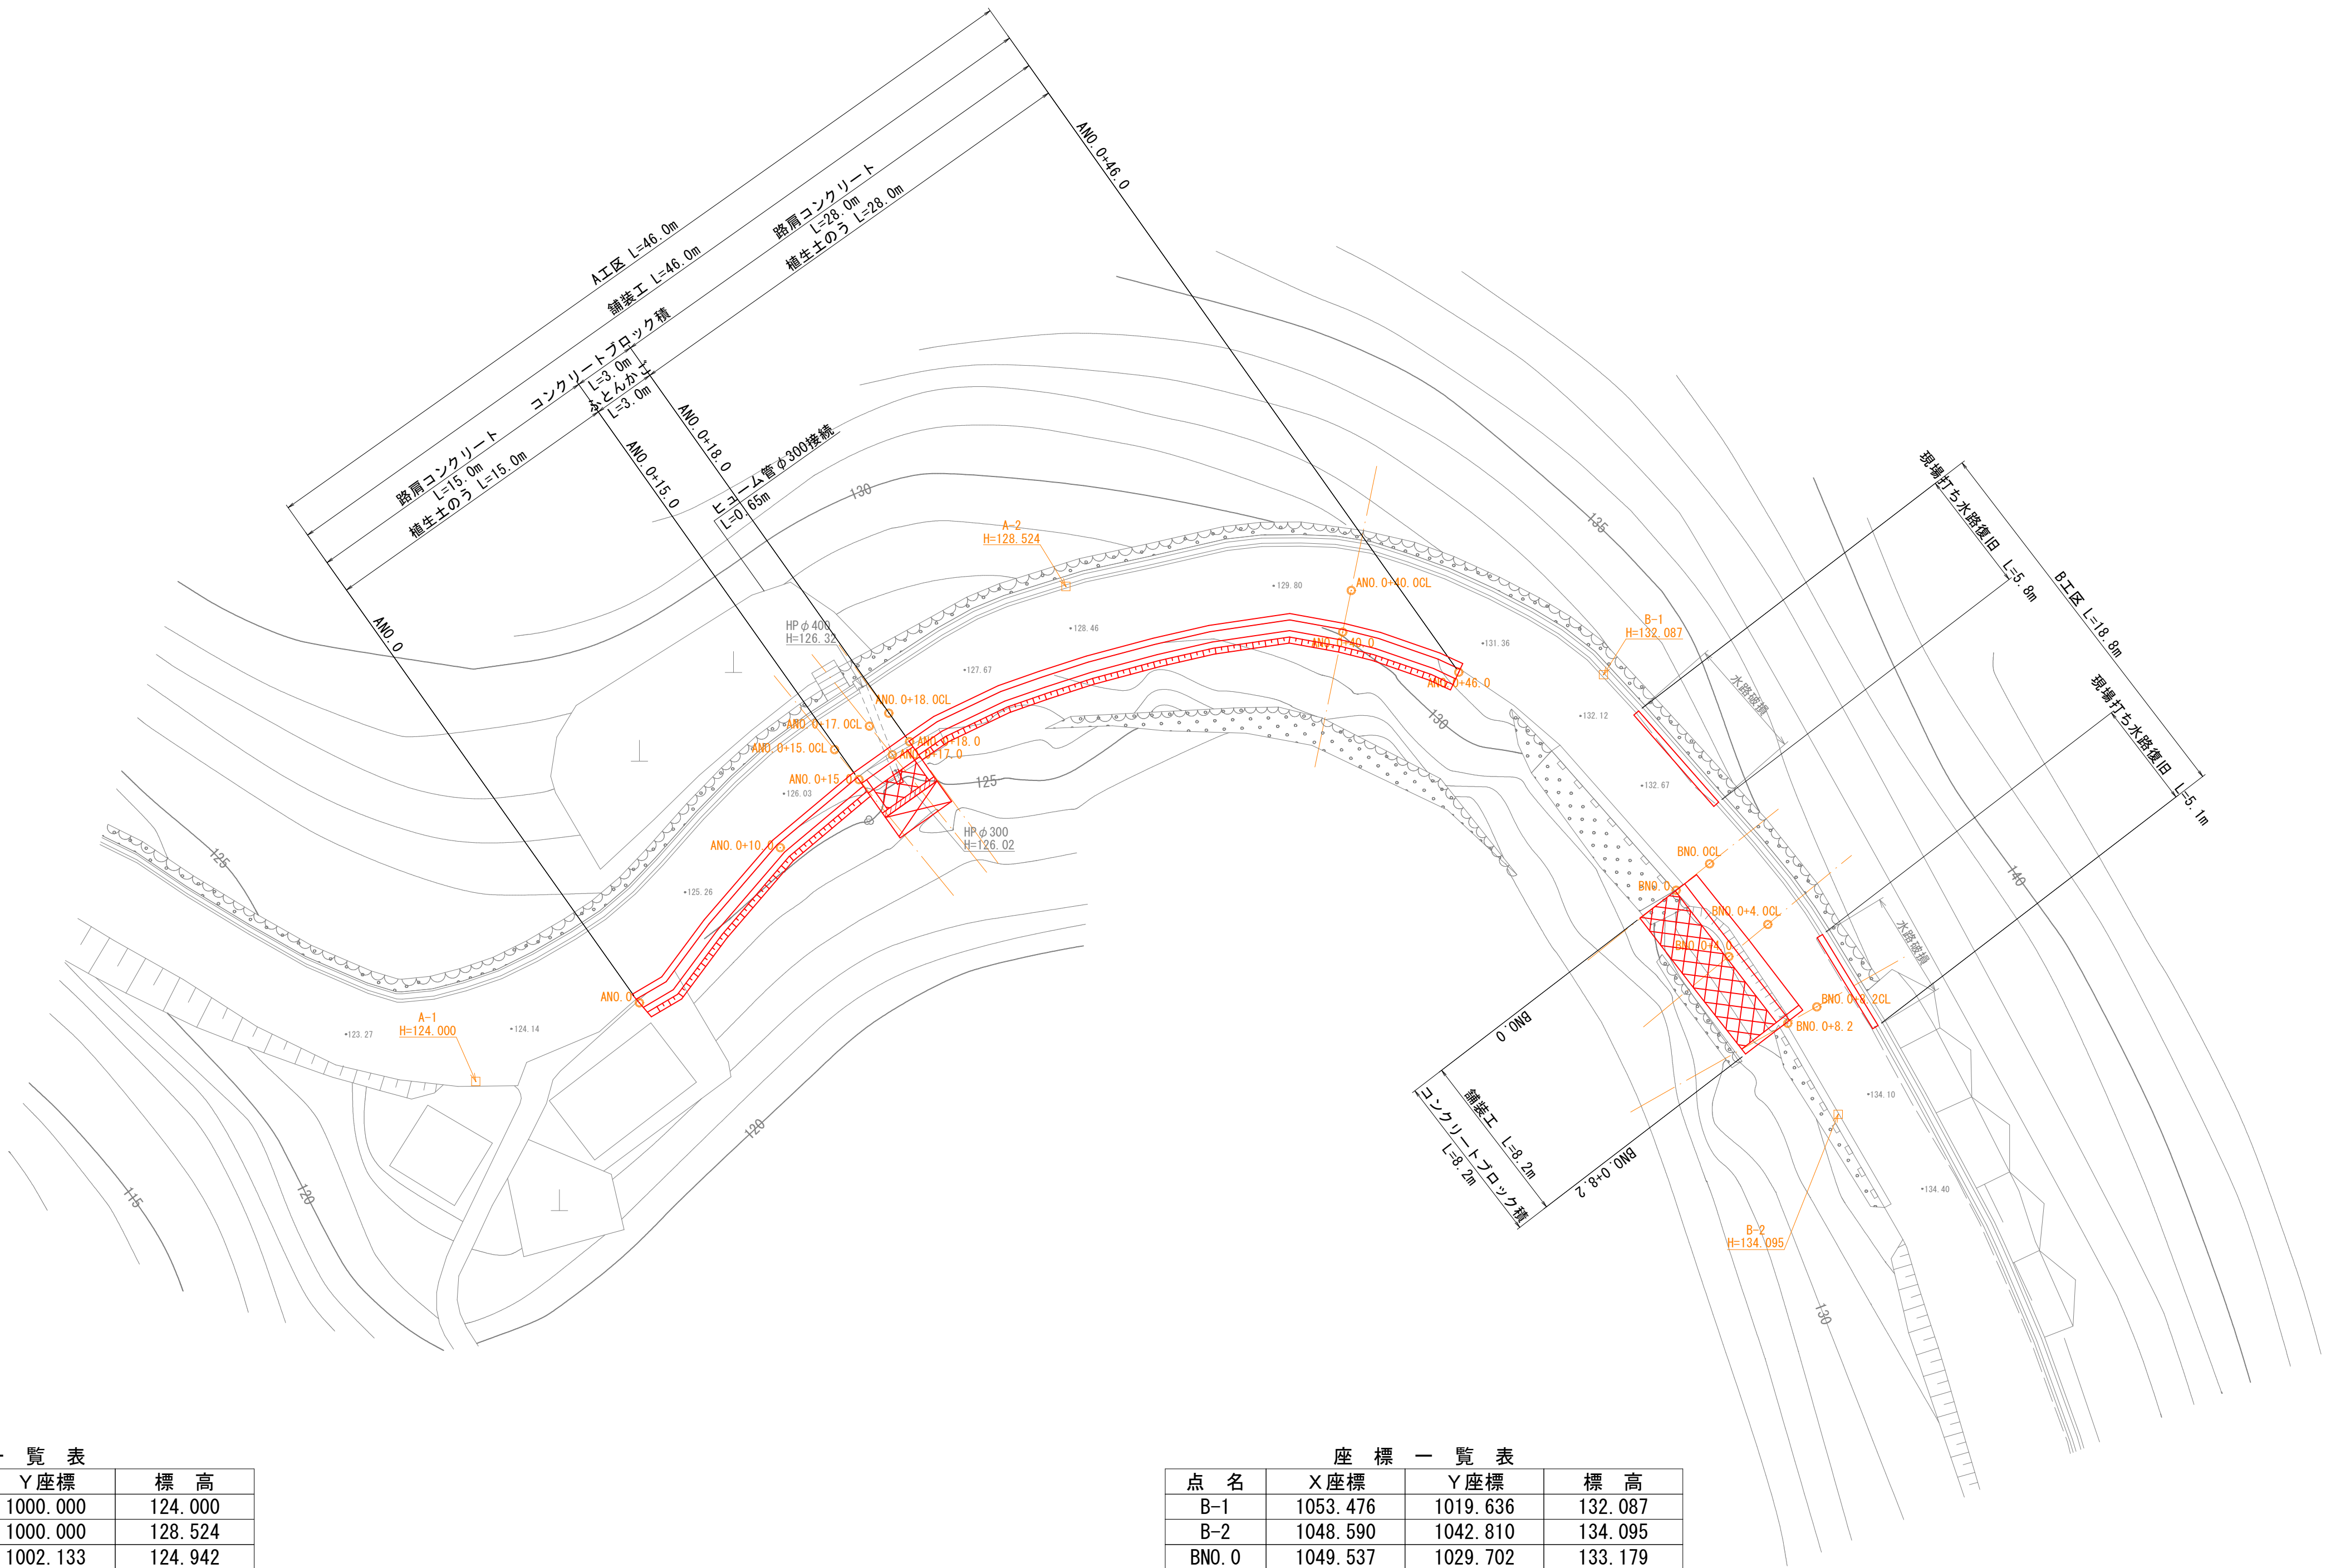

座 標 一 覧 表

| 点 名          | X座標      | Y座標      | 標 高     |
|--------------|----------|----------|---------|
| A-1          | 1000.000 | 1000.000 | 124.000 |
| A-2          | 1036.605 | 1000.000 | 128.524 |
| ANO.0        | 1008.360 | 1002.133 | 124.942 |
| ANO.0+10.0   | 1018.229 | 1000.789 | 125.880 |
| ANO.0+15.0   | 1023.172 | 1000.710 | 126.606 |
| ANO.0+15.0CL | 1023.198 | 998.874  | 126.502 |
| ANO.0+17.0   | 1025.146 | 1000.826 | 126.786 |
| ANO.0+17.0CL | 1025.184 | 999.086  | 126.828 |
| ANO.0+18.0   | 1026.171 | 1000.875 | 126.987 |
| ANO.0+18.0CL | 1026.287 | 999.205  | 127.006 |
| ANO.0+40.0CL | 1046.871 | 1008.862 | 130.340 |
| ANO.0+40.0   | 1045.285 | 1010.119 | 130.260 |
| ANO.0+46.0   | 1048.284 | 1015.123 | 131.378 |

座 標 一 覧 表

| 点 名         | X座標      | Y座標      | 標 高     |
|-------------|----------|----------|---------|
| B-1         | 1053.476 | 1019.636 | 132.087 |
| B-2         | 1048.590 | 1042.810 | 134.095 |
| BNO.0       | 1049.537 | 1029.702 | 133.179 |
| BNO.0CL     | 1051.563 | 1029.758 | 133.191 |
| BNO.0+4.0   | 1049.430 | 1033.725 | 133.229 |
| BNO.0+4.0CL | 1051.830 | 1033.745 | 133.511 |
| BNO.0+8.0   | 1049.536 | 1037.955 | 133.814 |
| BNO.0+8.0CL | 1051.094 | 1038.244 | 133.823 |


A・B工区

|      |                           |      |       |
|------|---------------------------|------|-------|
| 工事名  | 町道神峰山線・不動根田尾1号線整備事業測量設計業務 |      |       |
| 図面名  | 平面図                       |      |       |
| 作成年月 | 令和 8年 9月                  |      |       |
| 縮尺   | 1:200                     | 図面番号 | 1 / 6 |
| 会社名  | 基礎地盤コンサルタンツ株式会社           |      |       |
| 事業者名 | 大崎上島町                     |      |       |


標準横断図

S=1:50


ANO. 0+40. 0付近

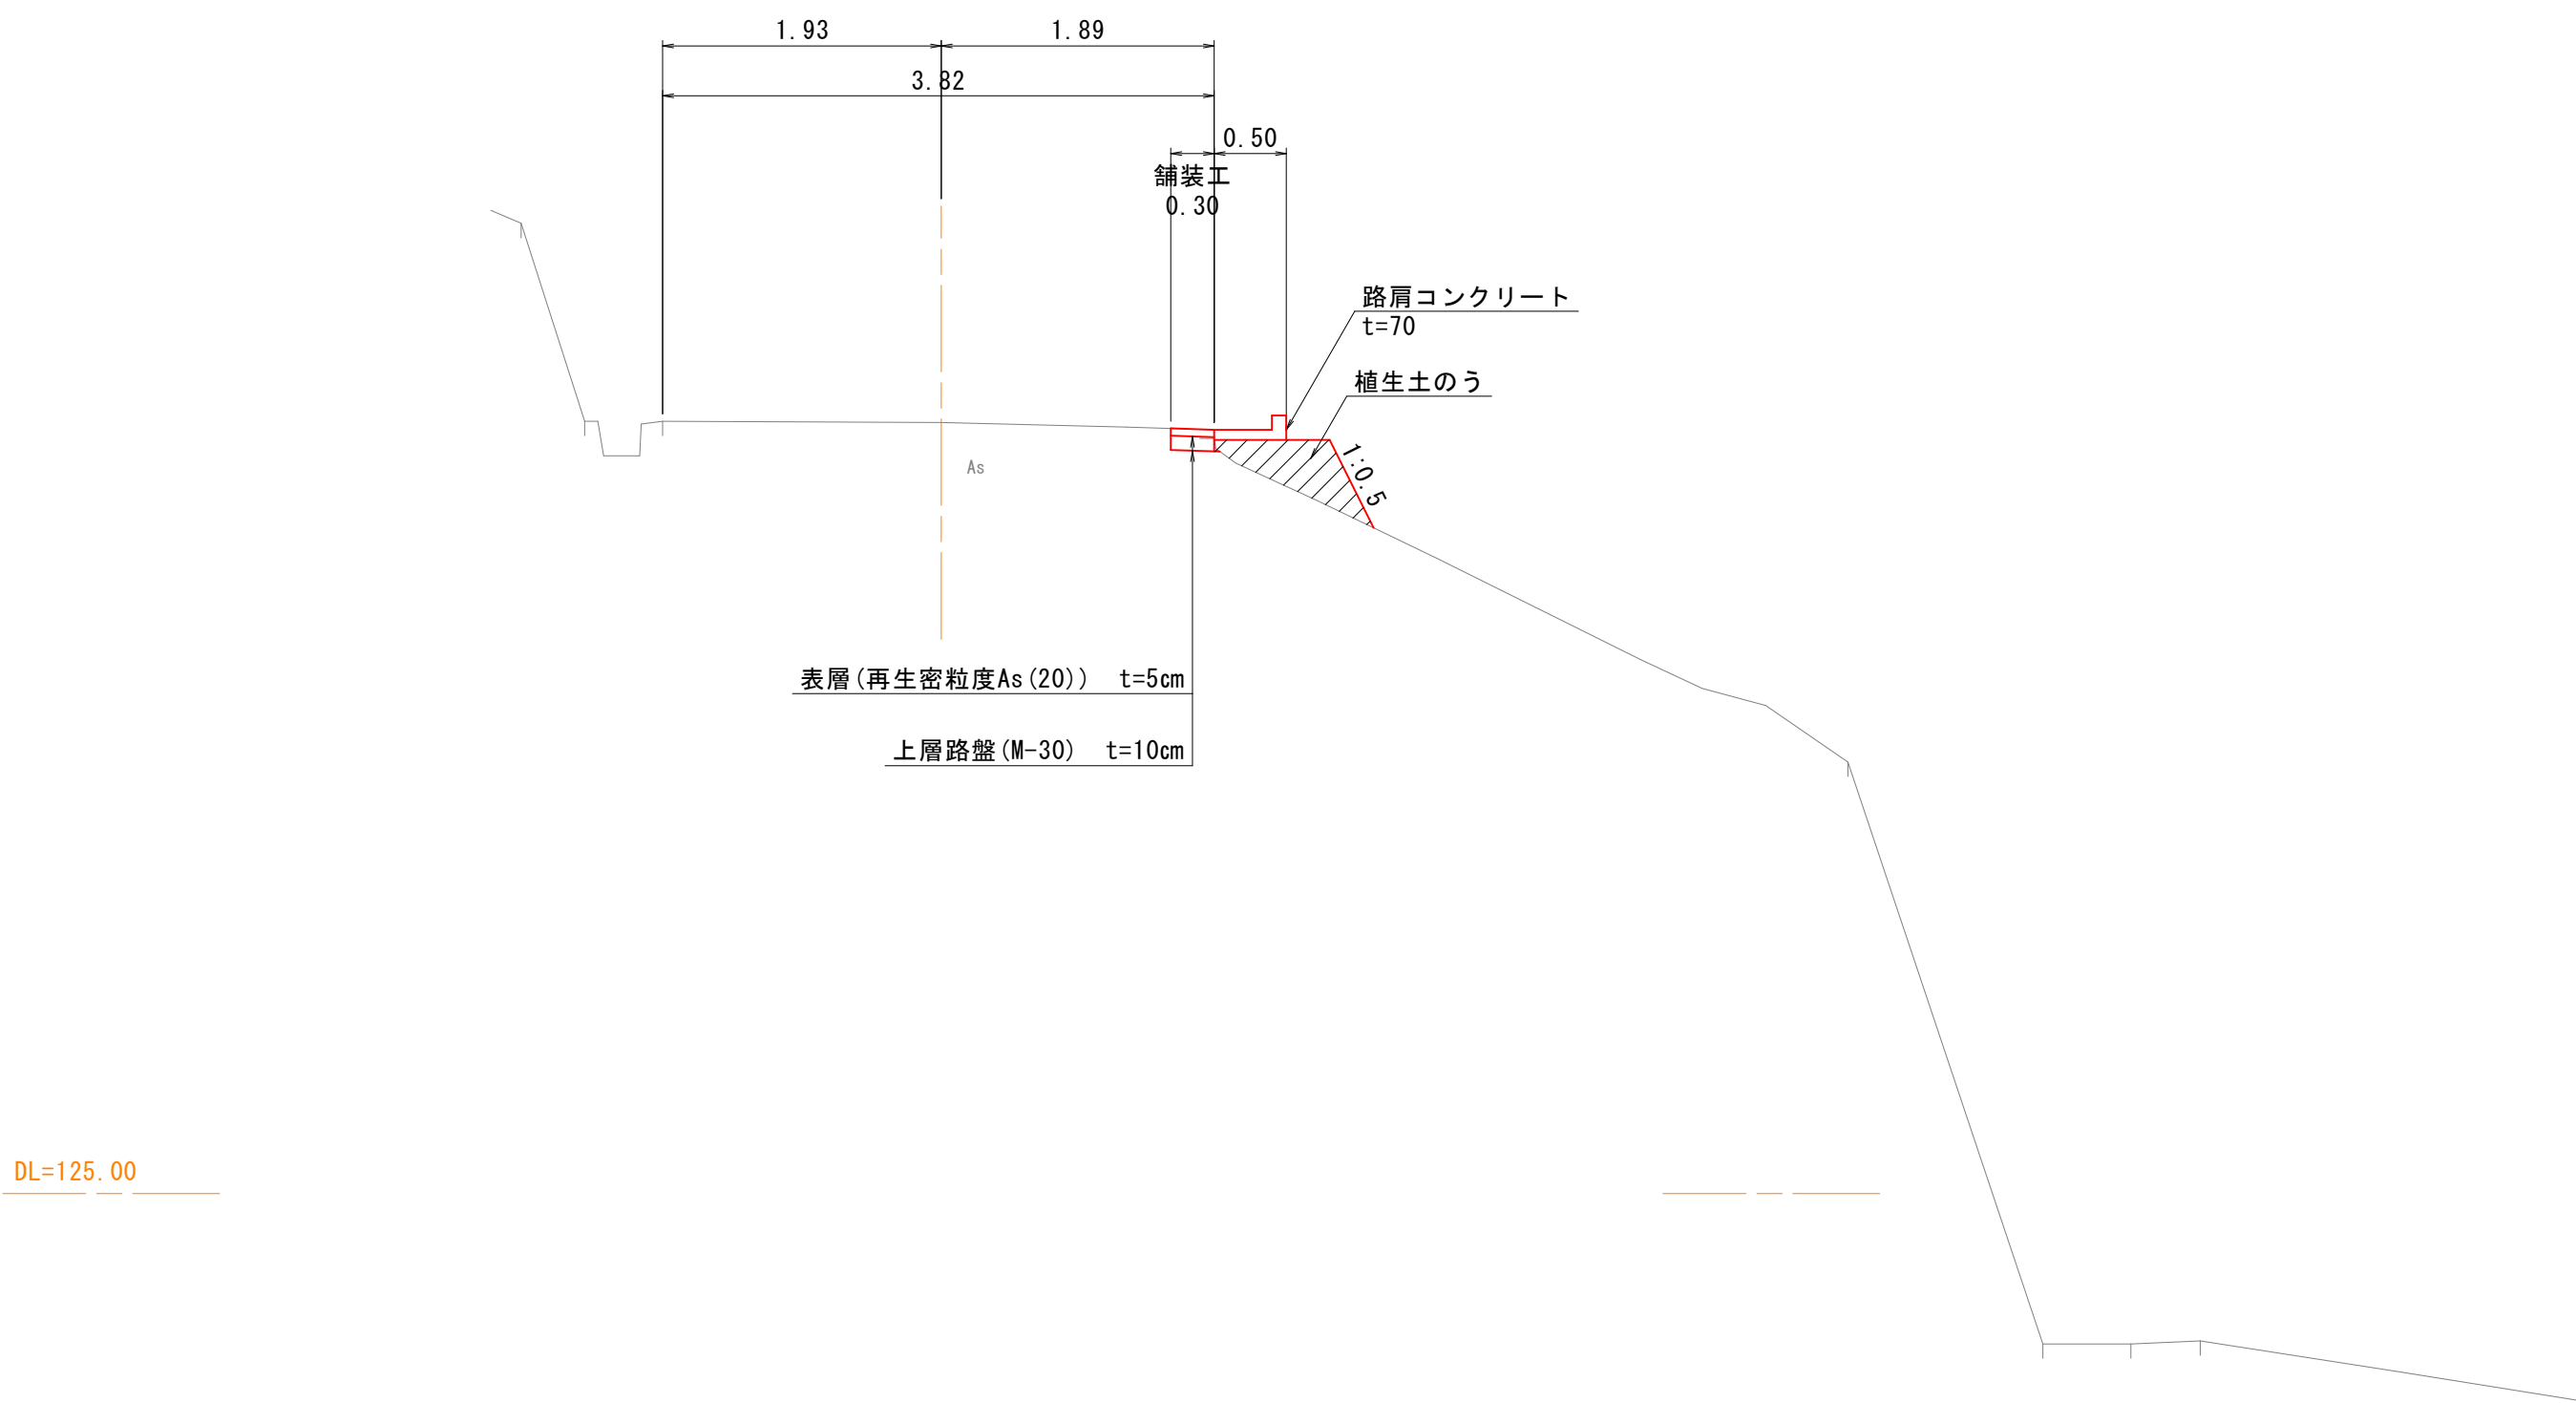

BN0. 0+8. 0付近

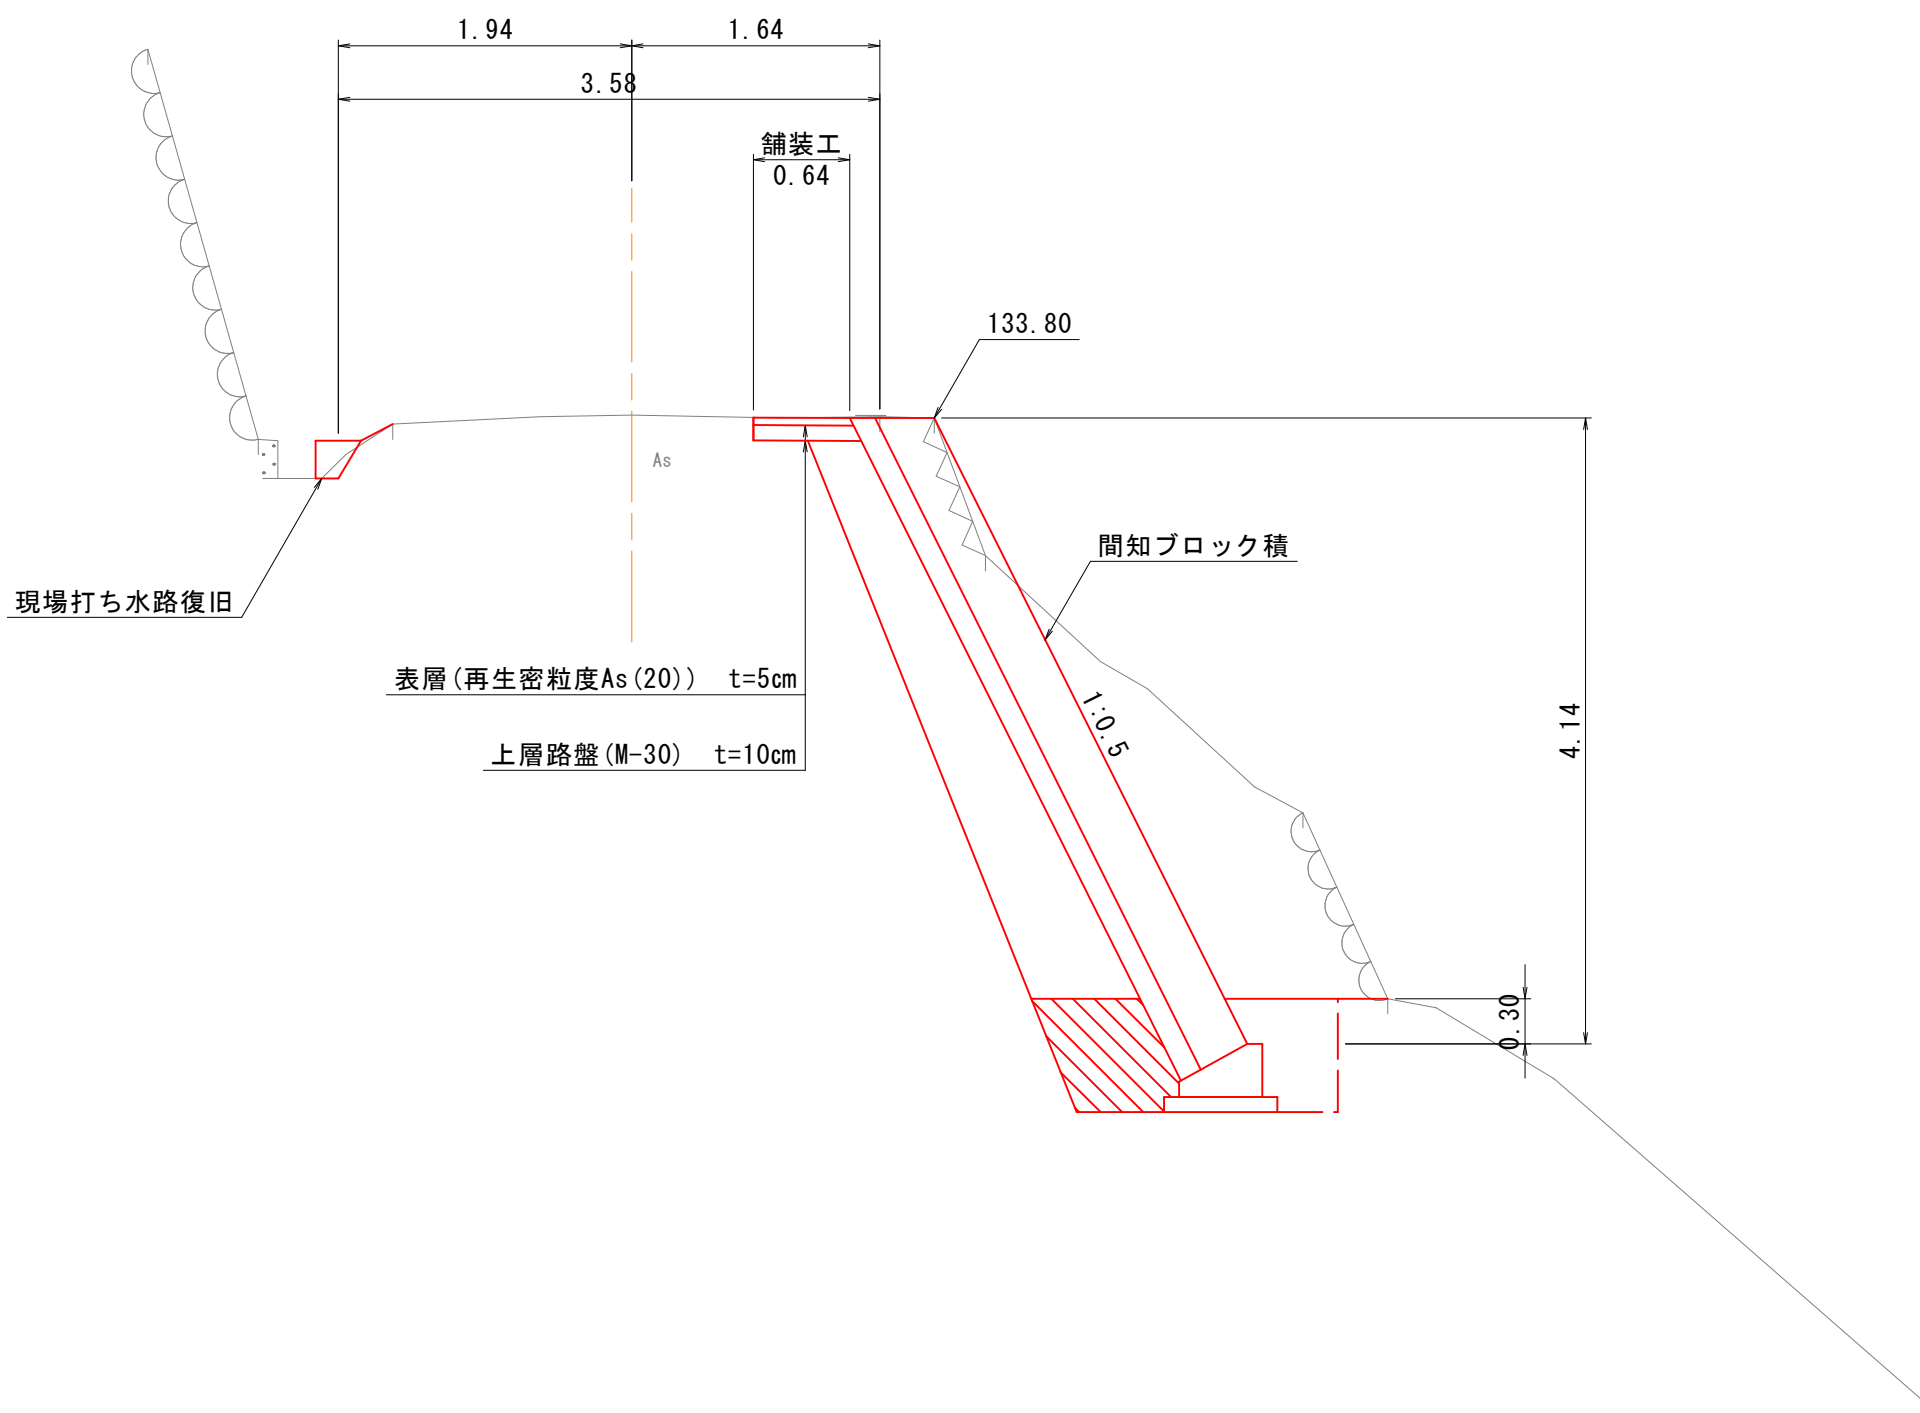

ANO. 0+17. 0付近

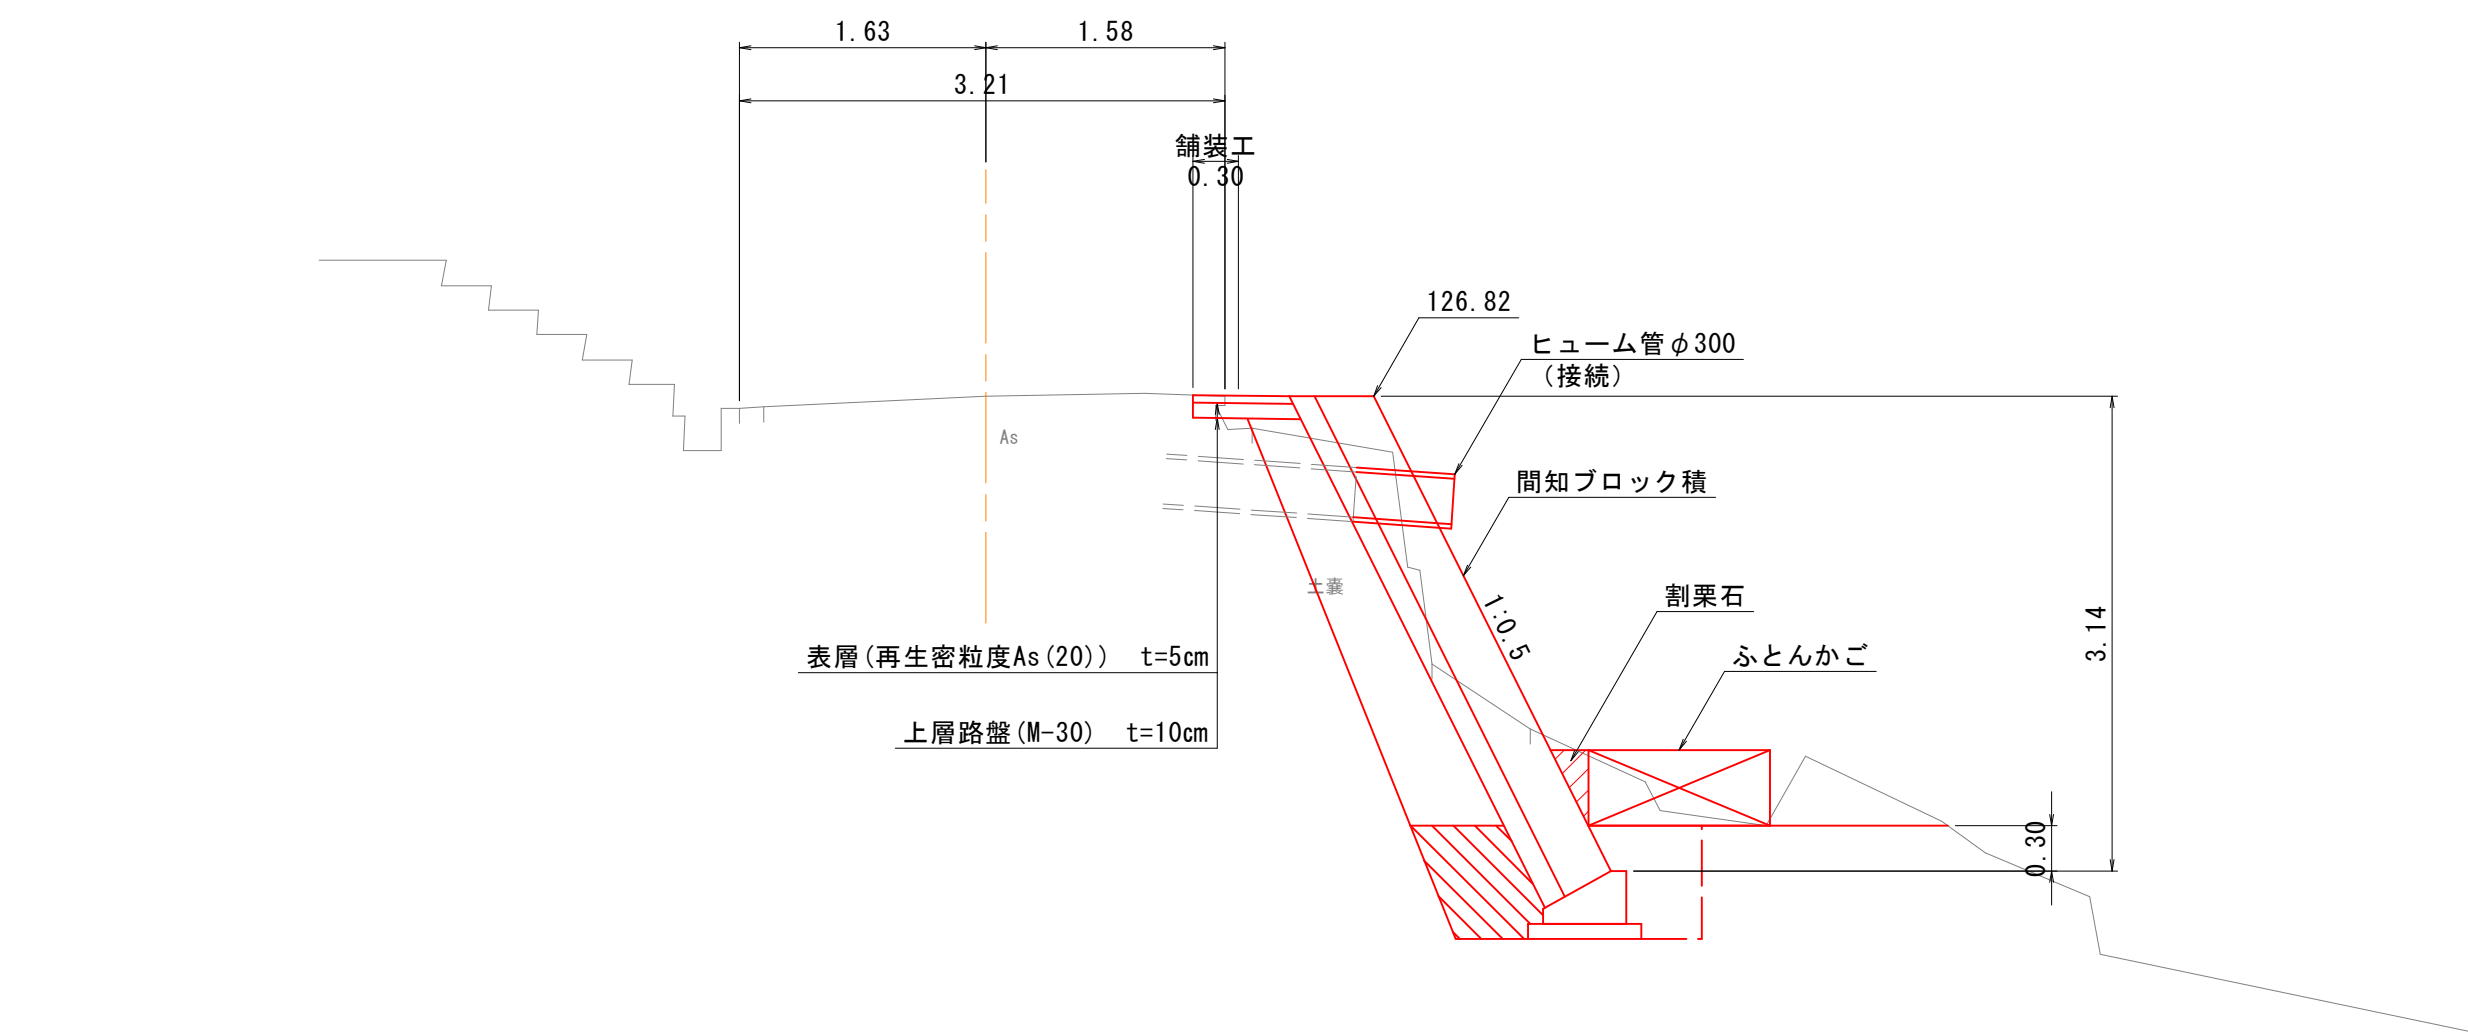

DL=125.00


A・B工区

|      |                           |      |       |
|------|---------------------------|------|-------|
| 工事名  | 町道神峰山線・不動根田尾1号線整備事業測量設計業務 |      |       |
| 図面名  | 標準横断図                     |      |       |
| 作成年月 | 令和 8年 9月                  |      |       |
| 縮尺   | 1 : 50                    | 図面番号 | 2 / 6 |
| 会社名  | 基礎地盤コンサルタンツ株式会社           |      |       |
| 事業者名 | 大崎上島町                     |      |       |

横断面図(1)

ANO. 0+17. 0  
GH=126. 82


- 掘 削 = 1. 6
- 盛 土 = -
- 床 掘 = 1. 3
- 埋 戻 = 0. 9
- 裏込碎石 = 1. 31
- 割栗石 = 0. 06
- 表層工 = 0. 64
- 上層路盤 = 0. 66
- 舗装剥ぎ取り = 0. 21

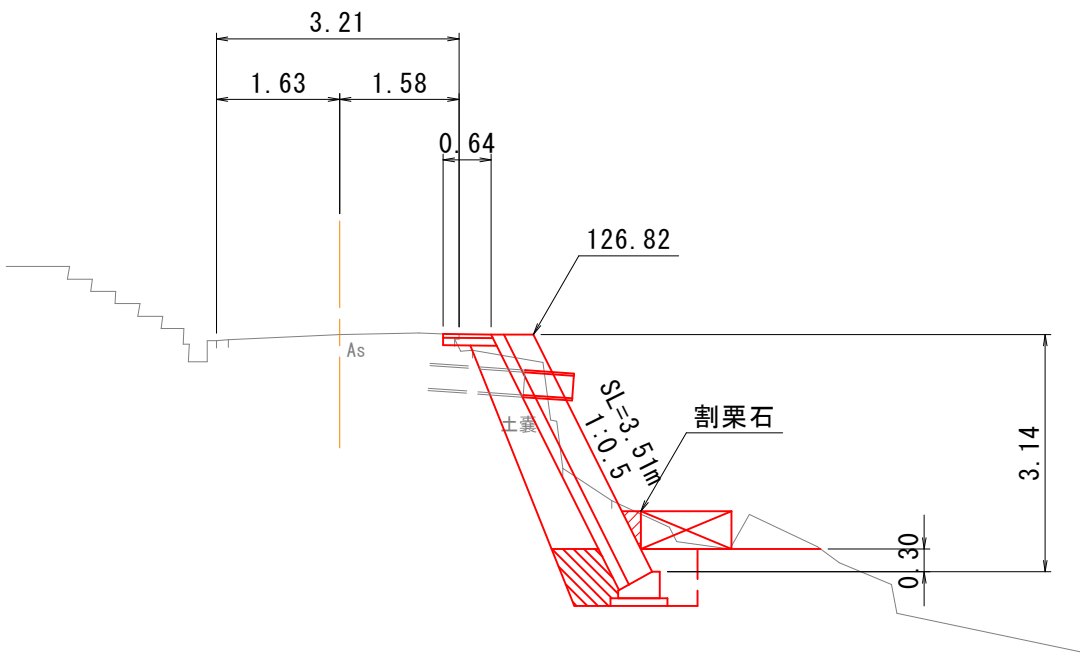

DL=120. 00

ANO. 0+40. 0  
GH=130. 34


- 掘 削 = -
- 植生土のう = 0. 3
- 表層工 = 0. 30
- 上層路盤 = 0. 30
- 舗装剥ぎ取り = 0. 30

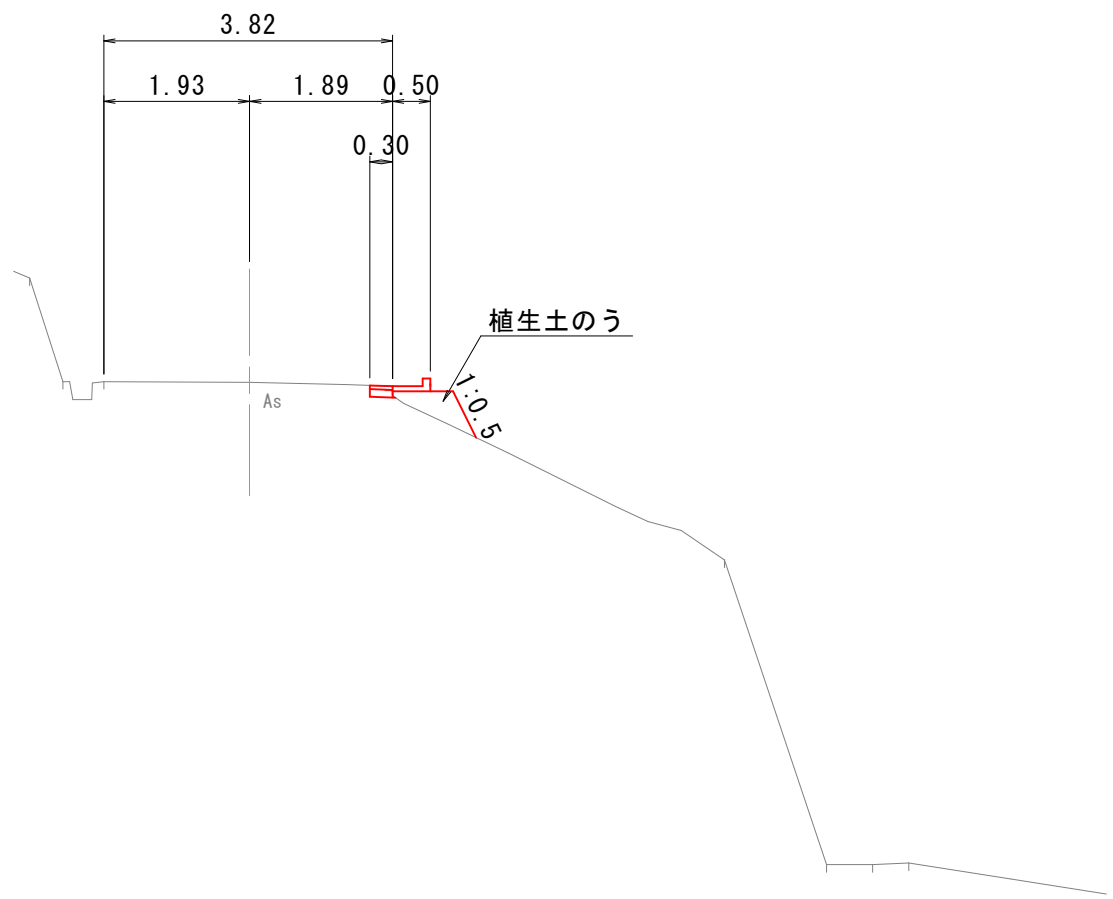

DL=120. 00

ANO. 0+15. 0  
GH=126. 50


- 掘 削 = 3. 7
- 盛 土 = -
- 床 掘 = 1. 3
- 埋 戻 = 0. 9
- 裏込碎石 = 1. 30
- 割栗石 = 0. 06
- 表層工 = 0. 64
- 上層路盤 = 0. 66
- 舗装剥ぎ取り = 0. 30

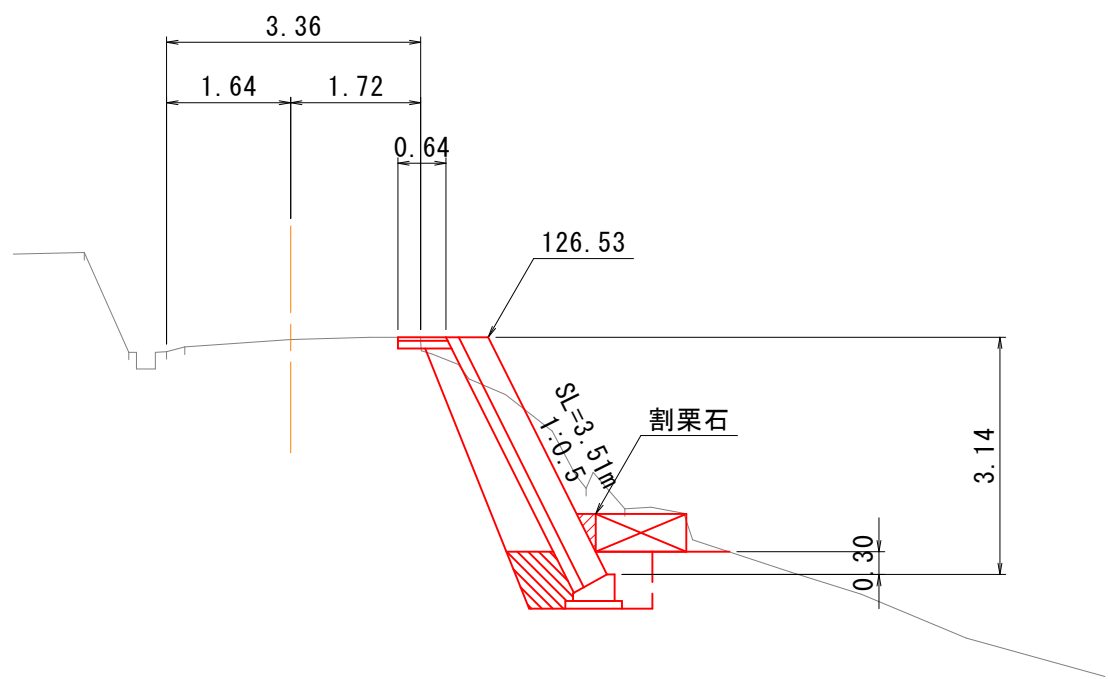

DL=120. 00

ANO. 0+18. 0  
GH=127. 00

- 掘 削 = 4. 2
- 盛 土 = -
- 床 掘 = 1. 3
- 埋 戻 = 0. 9
- 裏込碎石 = 1. 30
- 割栗石 = 0. 06
- 表層工 = 0. 64
- 上層路盤 = 0. 66
- 舗装剥ぎ取り = 0. 20

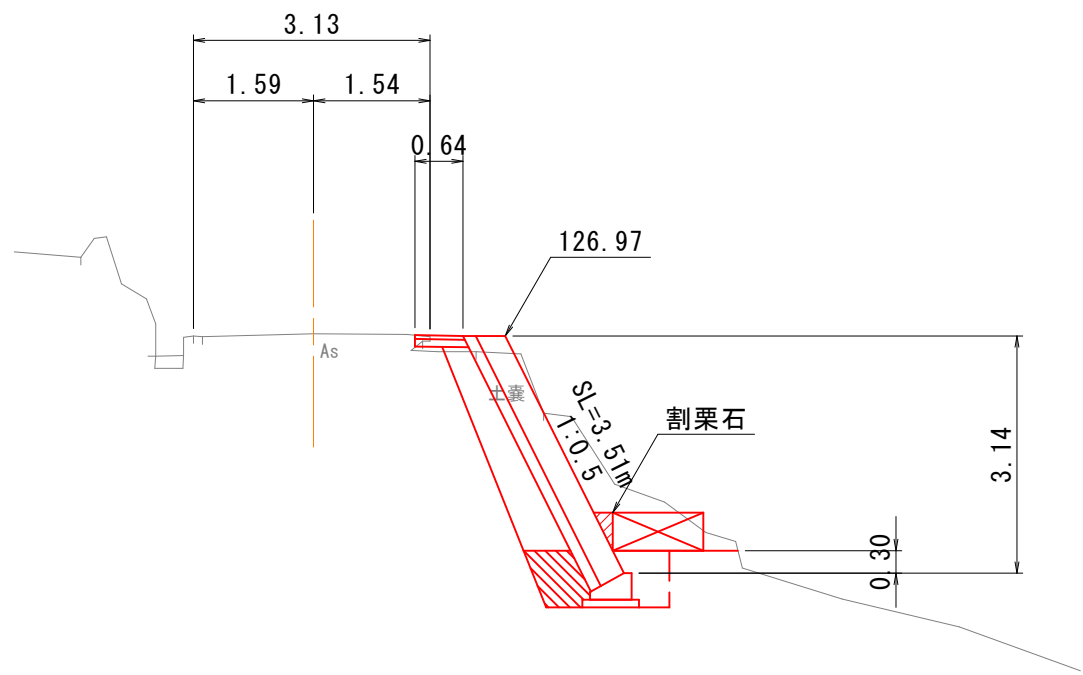


DL=120. 00

| A工区  |                           |      |       |
|------|---------------------------|------|-------|
| 工事名  | 町道神峰山線・不動根田尾1号線整備事業測量設計業務 |      |       |
| 図面名  | 横断面図(1)                   |      |       |
| 作成年月 | 令和 8年 9月                  |      |       |
| 縮尺   | 1 : 100                   | 図面番号 | 3 / 6 |
| 会社名  | 基礎地盤コンサルタンツ株式会社           |      |       |
| 事業者名 | 大崎上島町                     |      |       |

横断面図(2)


BNO. 0+4. 0  
GH=133. 51

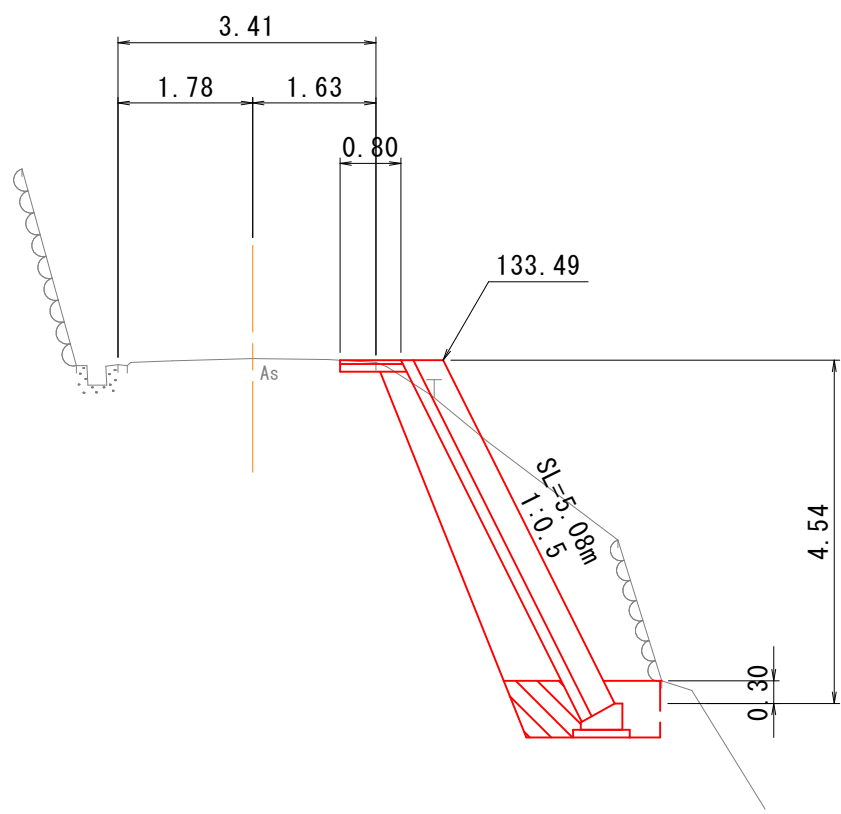

|        |   |      |
|--------|---|------|
| 掘削     | = | 6.9  |
| 盛土     | = | -    |
| 床掘     | = | 1.4  |
| 埋戻     | = | 1.0  |
| 裏込碎石   | = | 2.27 |
| 表層工    | = | 0.80 |
| 上層路盤   | = | 0.83 |
| 舗装剥ぎ取り | = | 0.47 |

DL=125. 00


BNO. 0  
GH=133. 19

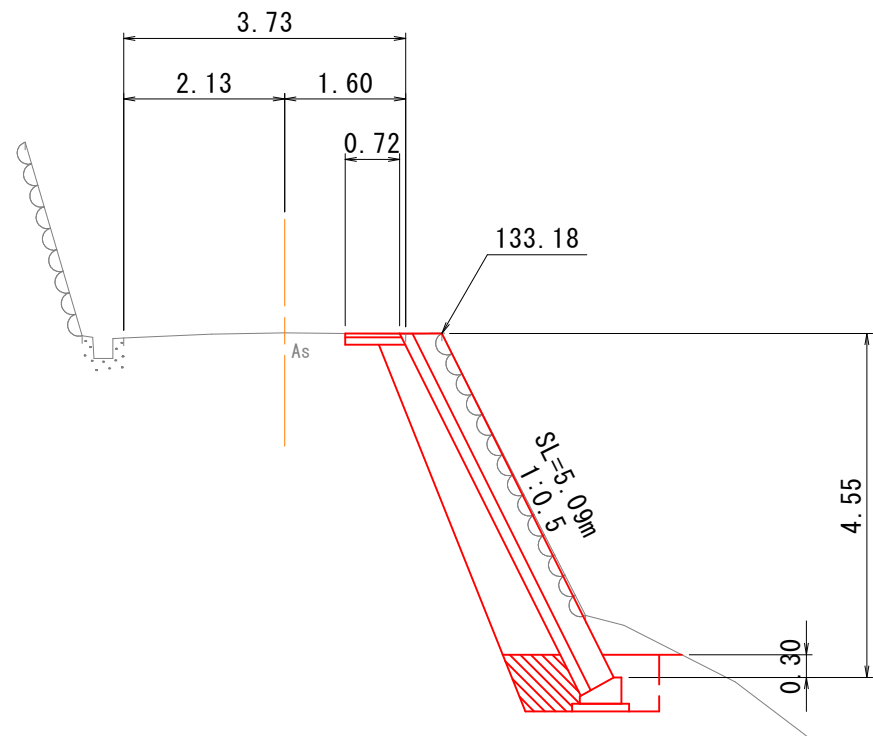

|        |   |      |
|--------|---|------|
| 掘削     | = | 5.1  |
| 盛土     | = | -    |
| 床掘     | = | 1.4  |
| 埋戻     | = | 1.0  |
| 裏込碎石   | = | 2.28 |
| 表層工    | = | 0.72 |
| 上層路盤   | = | 0.75 |
| 舗装剥ぎ取り | = | 0.80 |

DL=125. 00

BNO. 0+8. 2  
GH=133. 82

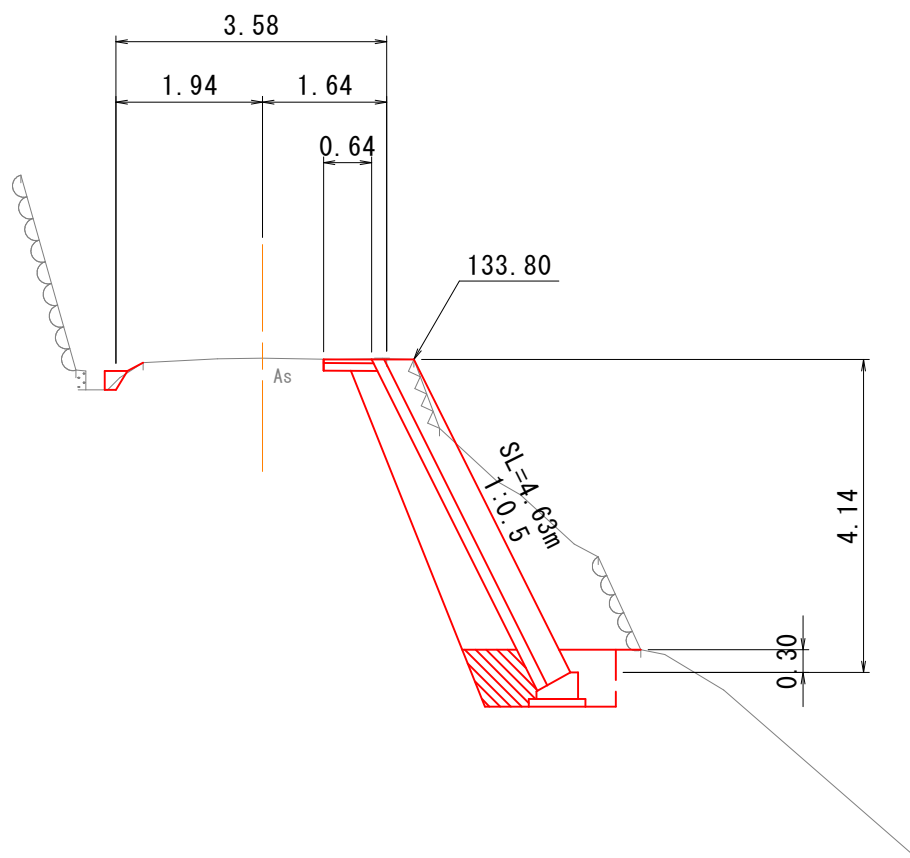

|        |   |      |
|--------|---|------|
| 掘削     | = | 6.3  |
| 盛土     | = | -    |
| 床掘     | = | 1.4  |
| 埋戻     | = | 1.0  |
| 裏込碎石   | = | 1.97 |
| 表層工    | = | 0.64 |
| 上層路盤   | = | 0.66 |
| 舗装剥ぎ取り | = | 0.84 |

※水路復旧箇所の数量は、別途算出


B工区

|      |                           |      |       |
|------|---------------------------|------|-------|
| 工事名  | 町道神峰山線・不動根田尾1号線整備事業測量設計業務 |      |       |
| 図面名  | 横断面図(2)                   |      |       |
| 作成年月 | 令和 8年 9月                  |      |       |
| 縮尺   | 1 : 100                   | 図面番号 | 4 / 6 |
| 会社名  | 基礎地盤コンサルタンツ株式会社           |      |       |
| 事業者名 | 大崎上島町                     |      |       |

構 造 図 (1)


コンクリートブロック積展開図

S=1:50

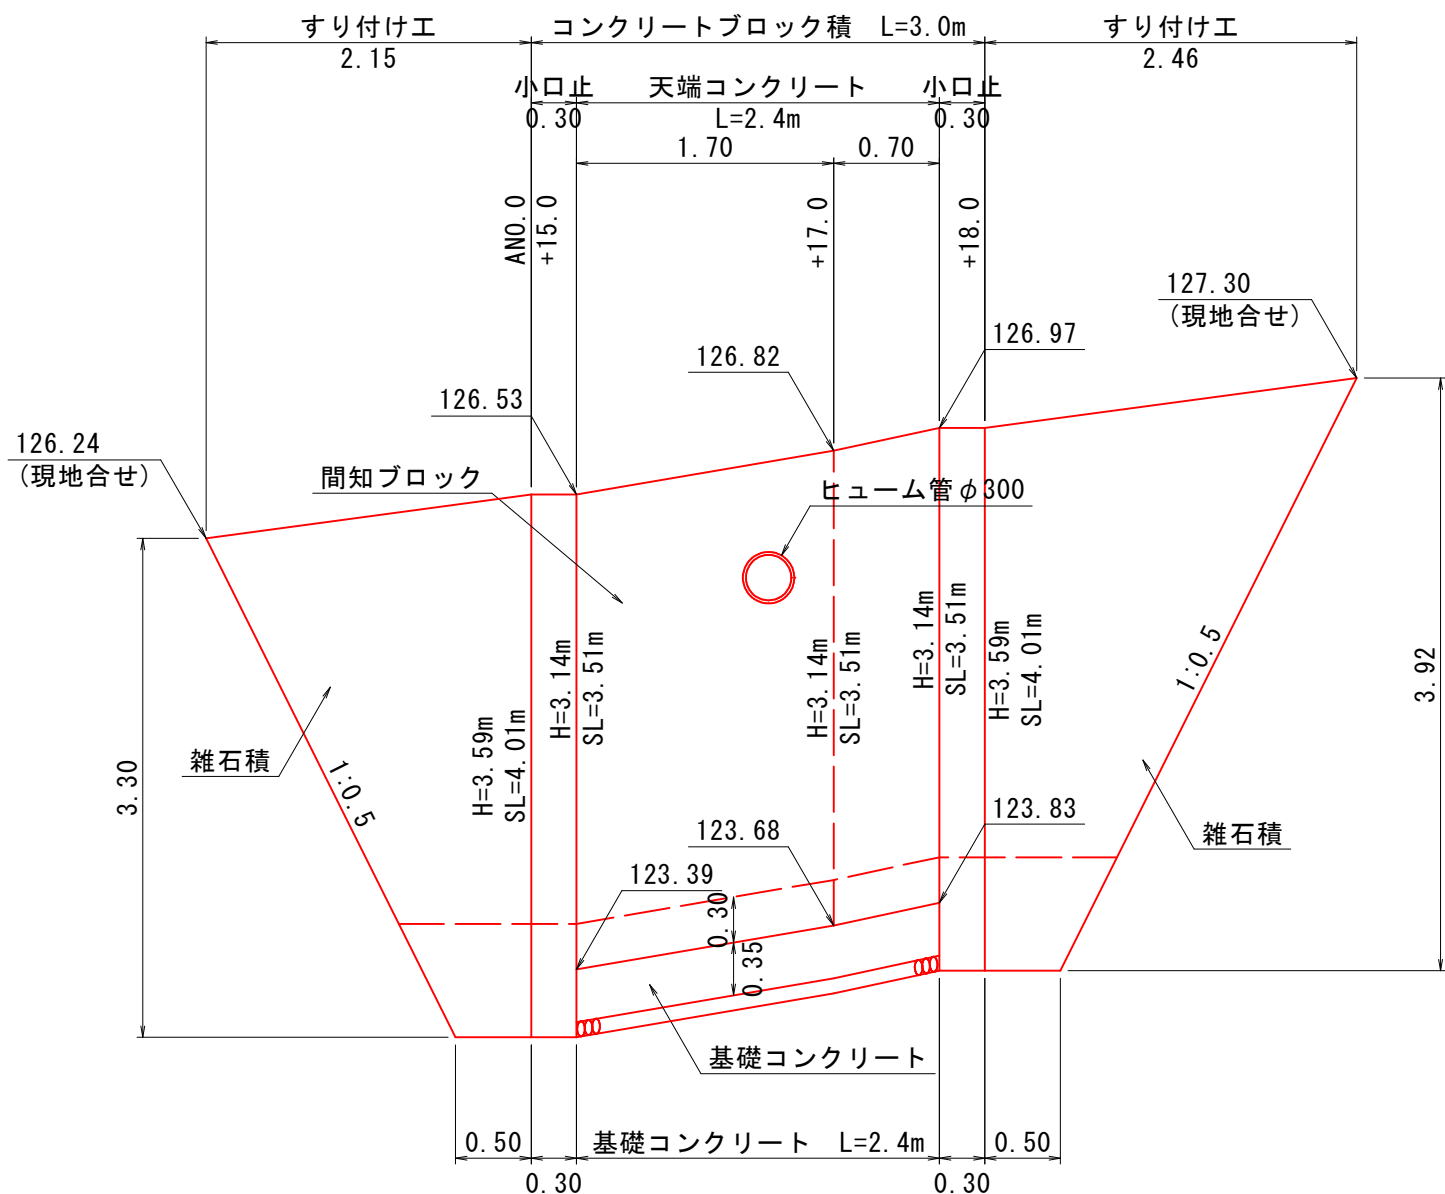


コンクリートブロック積

S=1:50

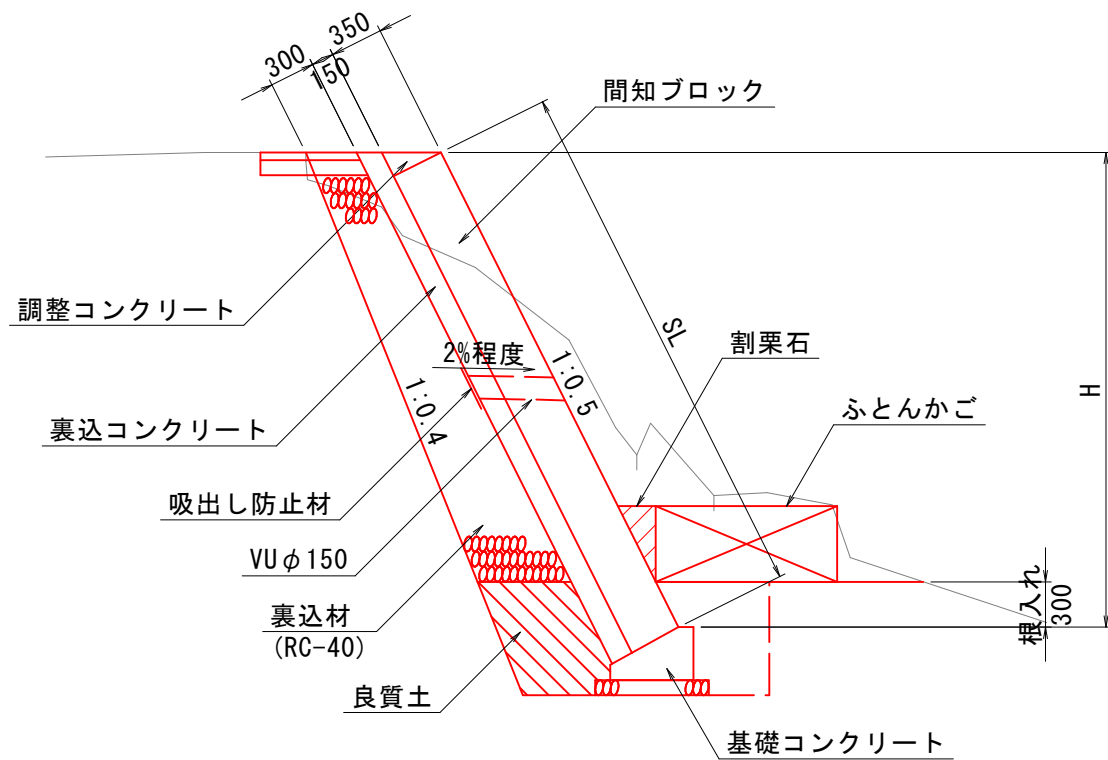

基礎コンクリート

S=1:20

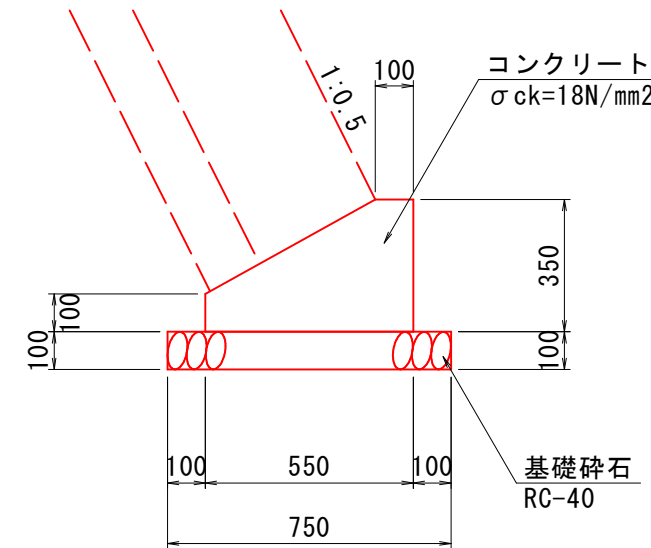

| 数量表    |                        |                |       |     | 10m当り |
|--------|------------------------|----------------|-------|-----|-------|
| 種 別    | 規 格                    | 単 位            | 数 量   | 備 考 |       |
| コンクリート | $\sigma_{ck}=18N/mm^2$ | m <sup>3</sup> | 1.363 |     |       |
| 型枠     |                        | m <sup>2</sup> | 4.500 |     |       |
| 目地材    | 遮青繊維質目地材 t=10mm        | m <sup>2</sup> | 0.136 |     |       |
| 基礎砕石   | RC-40                  | m <sup>2</sup> | 7.500 |     |       |


すり付けエ

S=1:50

DL=120.00

小口止コンクリート


S=1:50

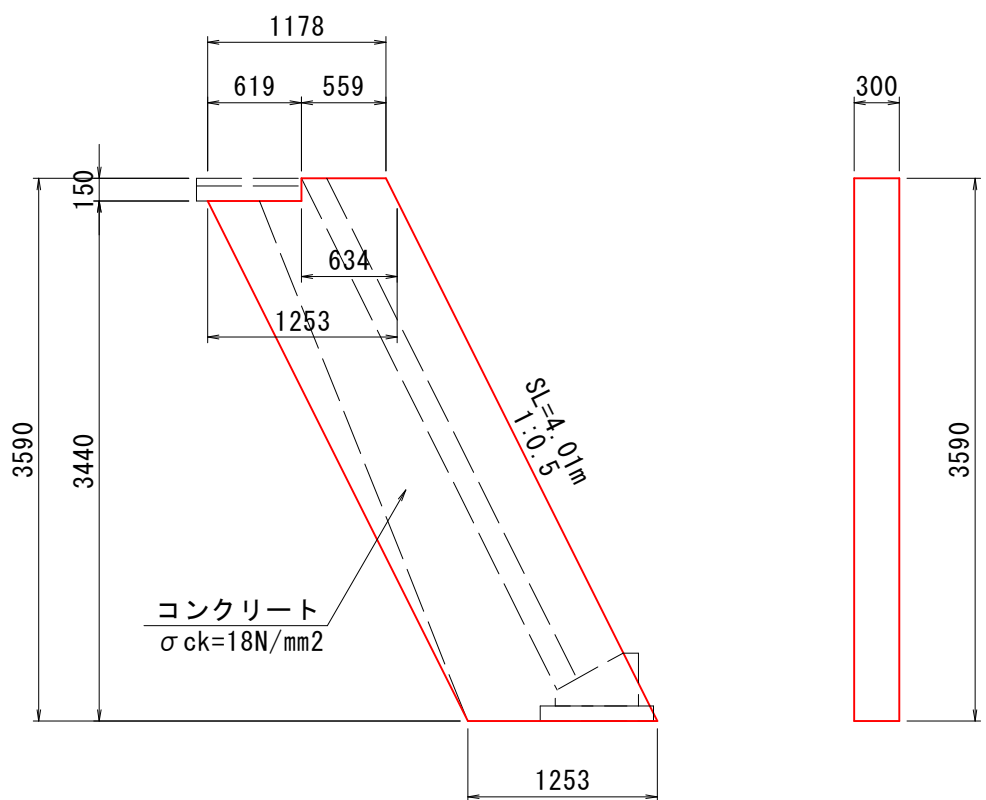

| 数量表    |                        |                |        |     | 1箇所当り |
|--------|------------------------|----------------|--------|-----|-------|
| 種 別    | 規 格                    | 単 位            | 数 量    | 備 考 |       |
| コンクリート | $\sigma_{ck}=18N/mm^2$ | m <sup>3</sup> | 1.320  |     |       |
| 型枠     |                        | m <sup>2</sup> | 10.048 |     |       |

ふとんかご


S=1:30

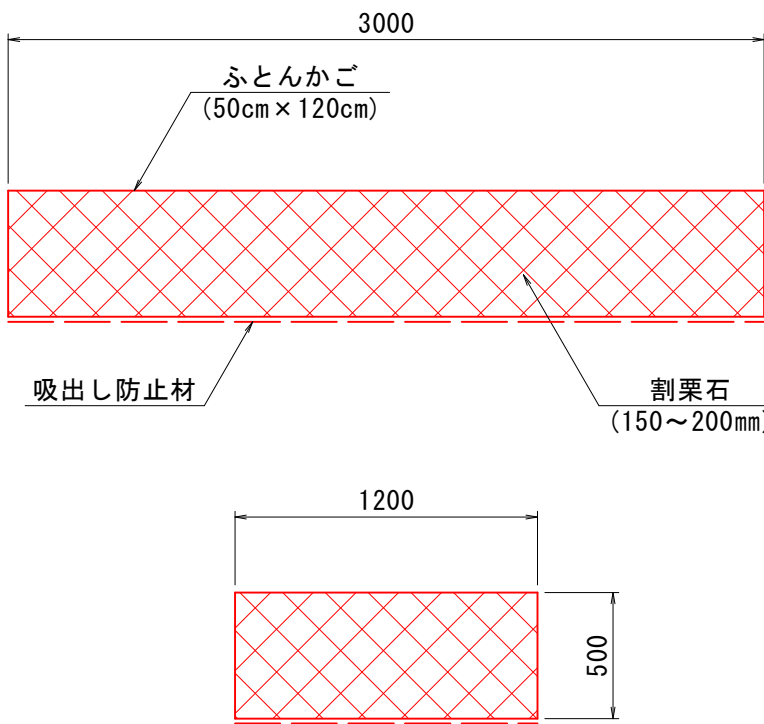

| 数量表    |             |                |        |     | 10m当り |
|--------|-------------|----------------|--------|-----|-------|
| 種 別    | 規 格         | 単 位            | 数 量    | 備 考 |       |
| ふとんかご  | 50×120cm    | m              | 10.000 |     |       |
| 割栗石    | 150mm~200mm | m <sup>3</sup> | 5.700  |     |       |
| 吸出し防止材 | t=10mm      | m <sup>2</sup> | 12.000 |     |       |

路肩コンクリート


S=1:20

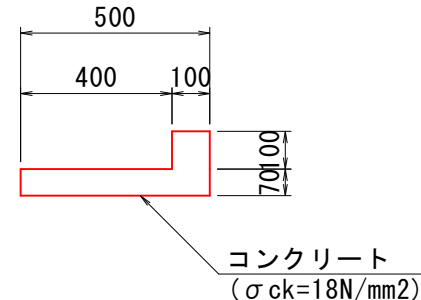

| 数量表    |                        |                |       |     | 10m当り |
|--------|------------------------|----------------|-------|-----|-------|
| 種 別    | 規 格                    | 単 位            | 数 量   | 備 考 |       |
| コンクリート | $\sigma_{ck}=18N/mm^2$ | m <sup>3</sup> | 0.450 |     |       |
| 型枠     |                        | m <sup>2</sup> | 3.400 |     |       |
| 目地材    | t=10mm                 | m <sup>2</sup> | 0.045 |     |       |

ヒューム管


S=1:20

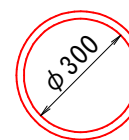

| 数量表   |      |     |        |     | 10m当り |
|-------|------|-----|--------|-----|-------|
| 種 別   | 規 格  | 単 位 | 数 量    | 備 考 |       |
| ヒューム管 | φ300 | m   | 10.000 |     |       |

舗装構成図

S=1:10

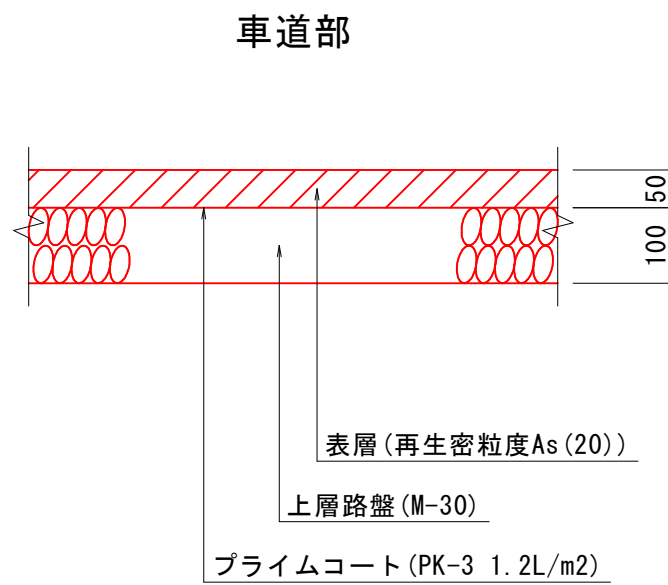


A工区

|      |                           |      |       |
|------|---------------------------|------|-------|
| 工事名  | 町道神峰山線・不動根田尾1号線整備事業測量設計業務 |      |       |
| 図面名  | 構造図 (1)                   |      |       |
| 作成年月 | 令和 8年 9月                  |      |       |
| 縮尺   | 図 示                       | 図面番号 | 5 / 6 |
| 会社名  | 基礎地盤コンサルタンツ株式会社           |      |       |
| 事業者名 | 大崎上島町                     |      |       |

構 造 図 (2)


コンクリートブロック積展開図

S=1:50

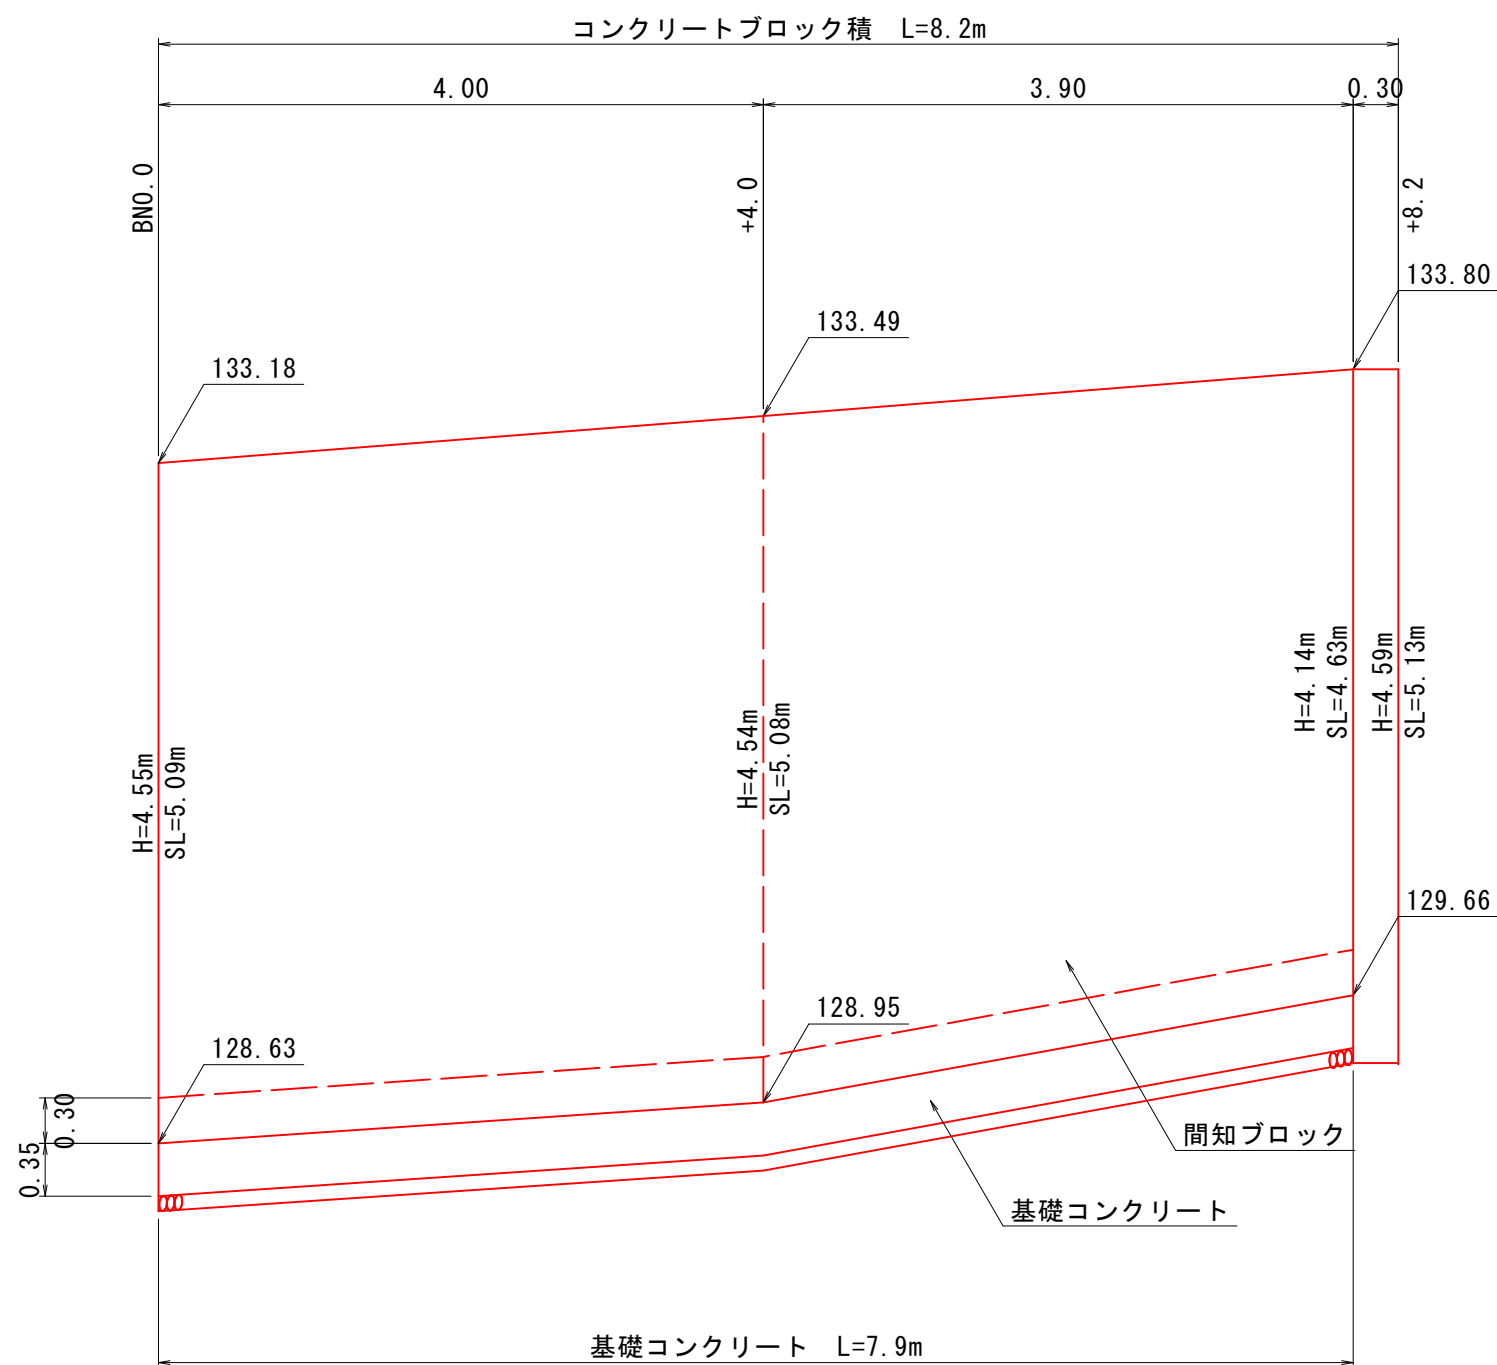


コンクリートブロック積

S=1:50

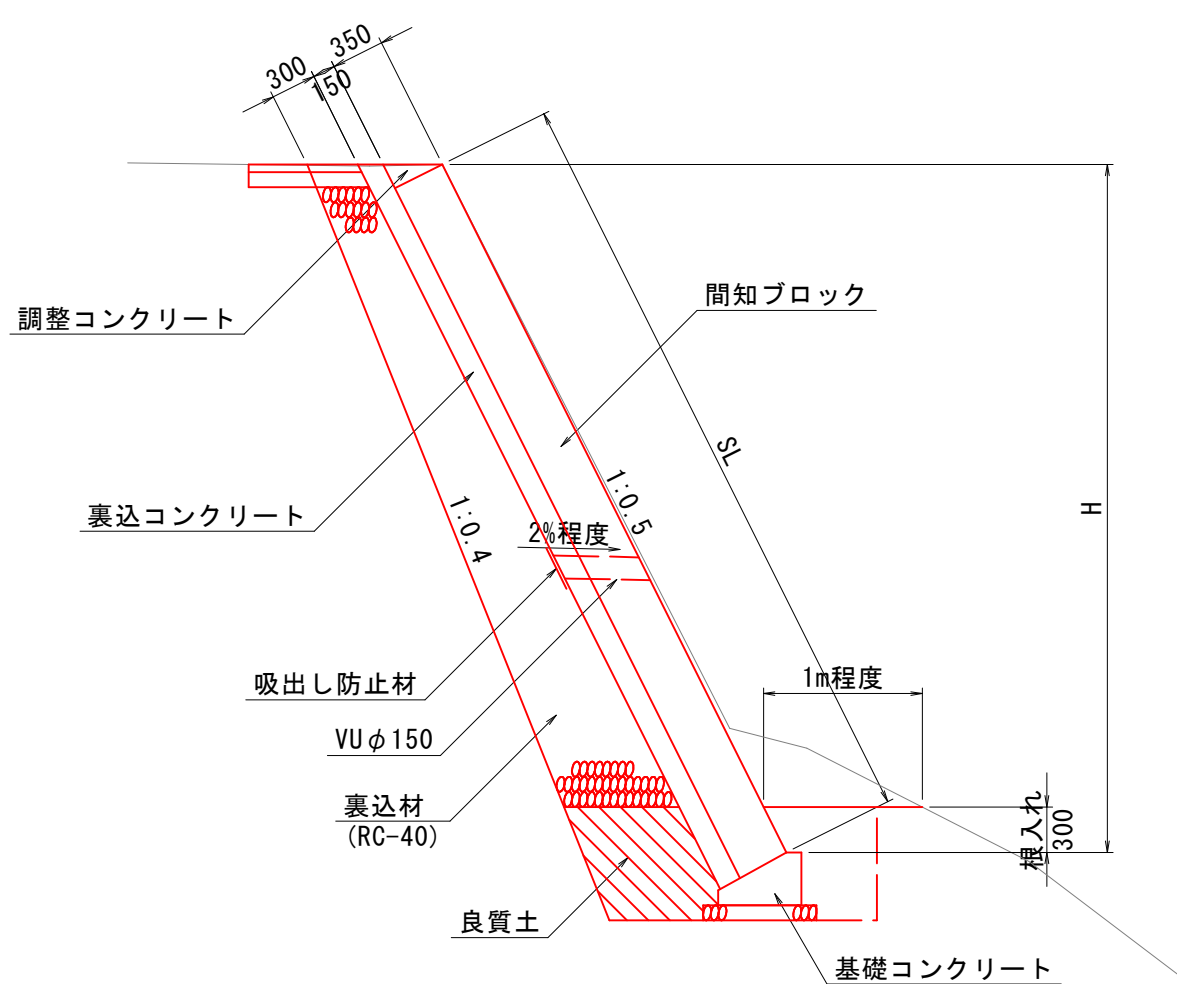

基礎コンクリート


S=1:20

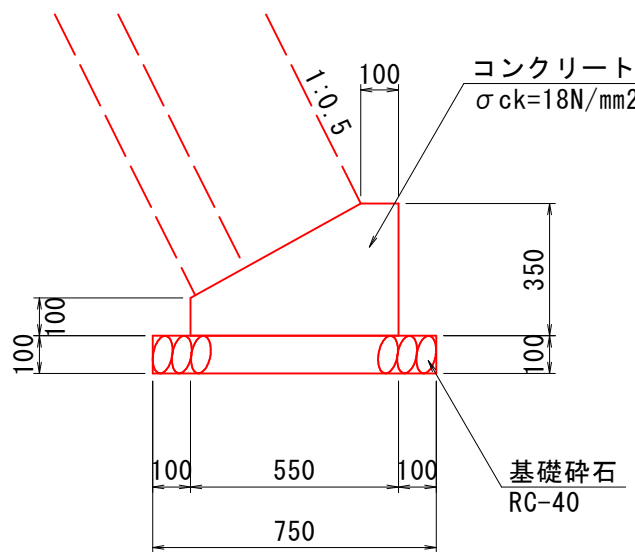

| 数量表    |                        |                |       |     |
|--------|------------------------|----------------|-------|-----|
| 種 別    | 規 格                    | 単 位            | 数 量   | 備 考 |
| コンクリート | $\sigma_{ck}=18N/mm^2$ | m <sup>3</sup> | 1.363 |     |
| 型枠     |                        | m <sup>2</sup> | 4.500 |     |
| 目地材    | 遮音繊維質目地材 t=10mm        | m <sup>2</sup> | 0.136 |     |
| 基礎砕石   | RC-40                  | m <sup>2</sup> | 7.500 |     |

小口止コンクリート


S=1:50

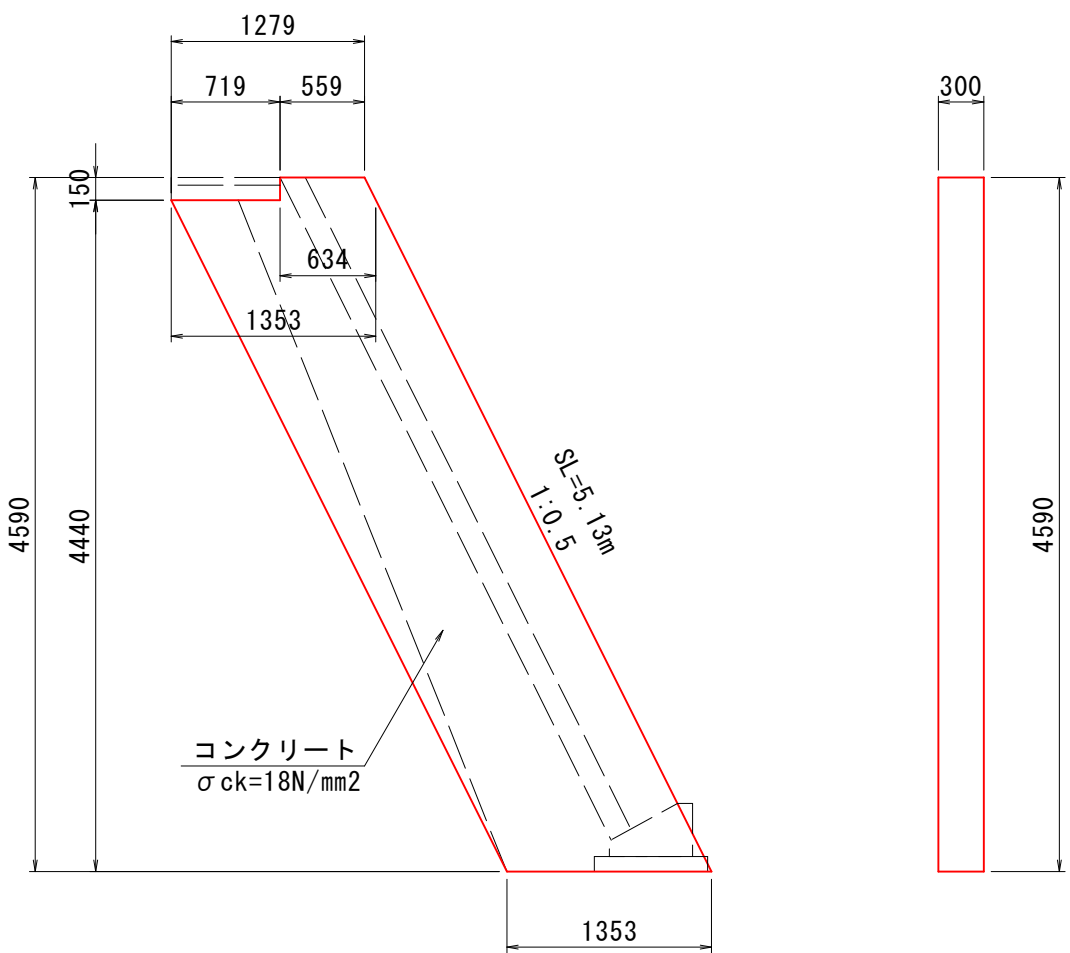

| 数量表    |                        |                |        |     |
|--------|------------------------|----------------|--------|-----|
| 種 別    | 規 格                    | 単 位            | 数 量    | 備 考 |
| コンクリート | $\sigma_{ck}=18N/mm^2$ | m <sup>3</sup> | 1.829  |     |
| 型枠     |                        | m <sup>2</sup> | 13.778 |     |

現場打ち水路復旧


S=1:20

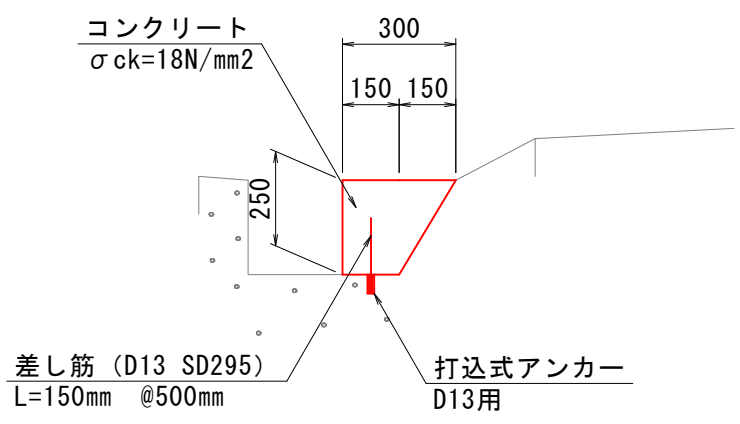

| 数量表     |                        |                |        |     |
|---------|------------------------|----------------|--------|-----|
| 種 別     | 規 格                    | 単 位            | 数 量    | 備 考 |
| コンクリート  | $\sigma_{ck}=18N/mm^2$ | m <sup>3</sup> | 0.563  |     |
| 型枠      |                        | m <sup>2</sup> | 2.500  |     |
| 打込式アンカー | D13用                   | 本              | 20.000 |     |
| 差し筋     | D13 SD295 L=150mm      | t              | 0.003  |     |

舗装構成図

S=1:10

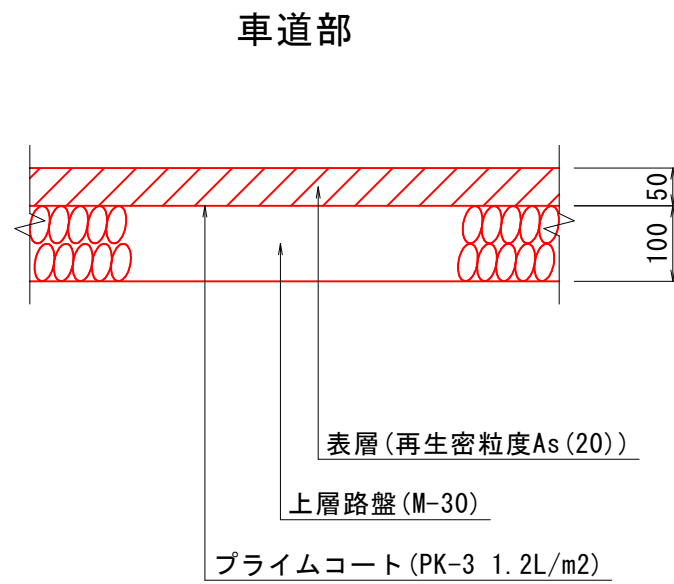


B工区


|      |                           |      |       |
|------|---------------------------|------|-------|
| 工事名  | 町道神峰山線・不動根田尾1号線整備事業測量設計業務 |      |       |
| 図面名  | 構造図 (2)                   |      |       |
| 作成年月 | 令和 8年 9月                  |      |       |
| 縮尺   | 図 示                       | 図面番号 | 6 / 6 |
| 会社名  | 基礎地盤コンサルタンツ株式会社           |      |       |
| 事業者名 | 大崎上島町                     |      |       |

平面図

| 座 標 一 覧 表    |          |          |         |
|--------------|----------|----------|---------|
| 点 名          | X座標      | Y座標      | 標 高     |
| C-1          | 2000.000 | 2000.000 | 136.000 |
| C-2          | 2055.334 | 2000.000 | 139.233 |
| C-3          | 2084.489 | 1983.244 | 141.027 |
| CNO.0        | 2005.761 | 2002.261 | 136.524 |
| CNO.0+15.0   | 2020.339 | 1999.749 | 136.827 |
| CNO.0+15.0CL | 2020.272 | 1997.838 | 136.890 |
| CNO.0+27.0   | 2032.035 | 2000.887 | 137.747 |
| CNO.0+57.0   | 2061.464 | 2000.956 | 139.436 |
| CNO.0+57.0CL | 2060.747 | 1999.047 | 139.728 |
| CNO.0+76.0   | 2075.540 | 1988.733 | 141.634 |

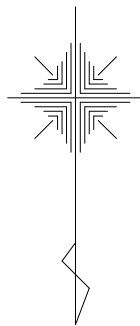

S=1:200

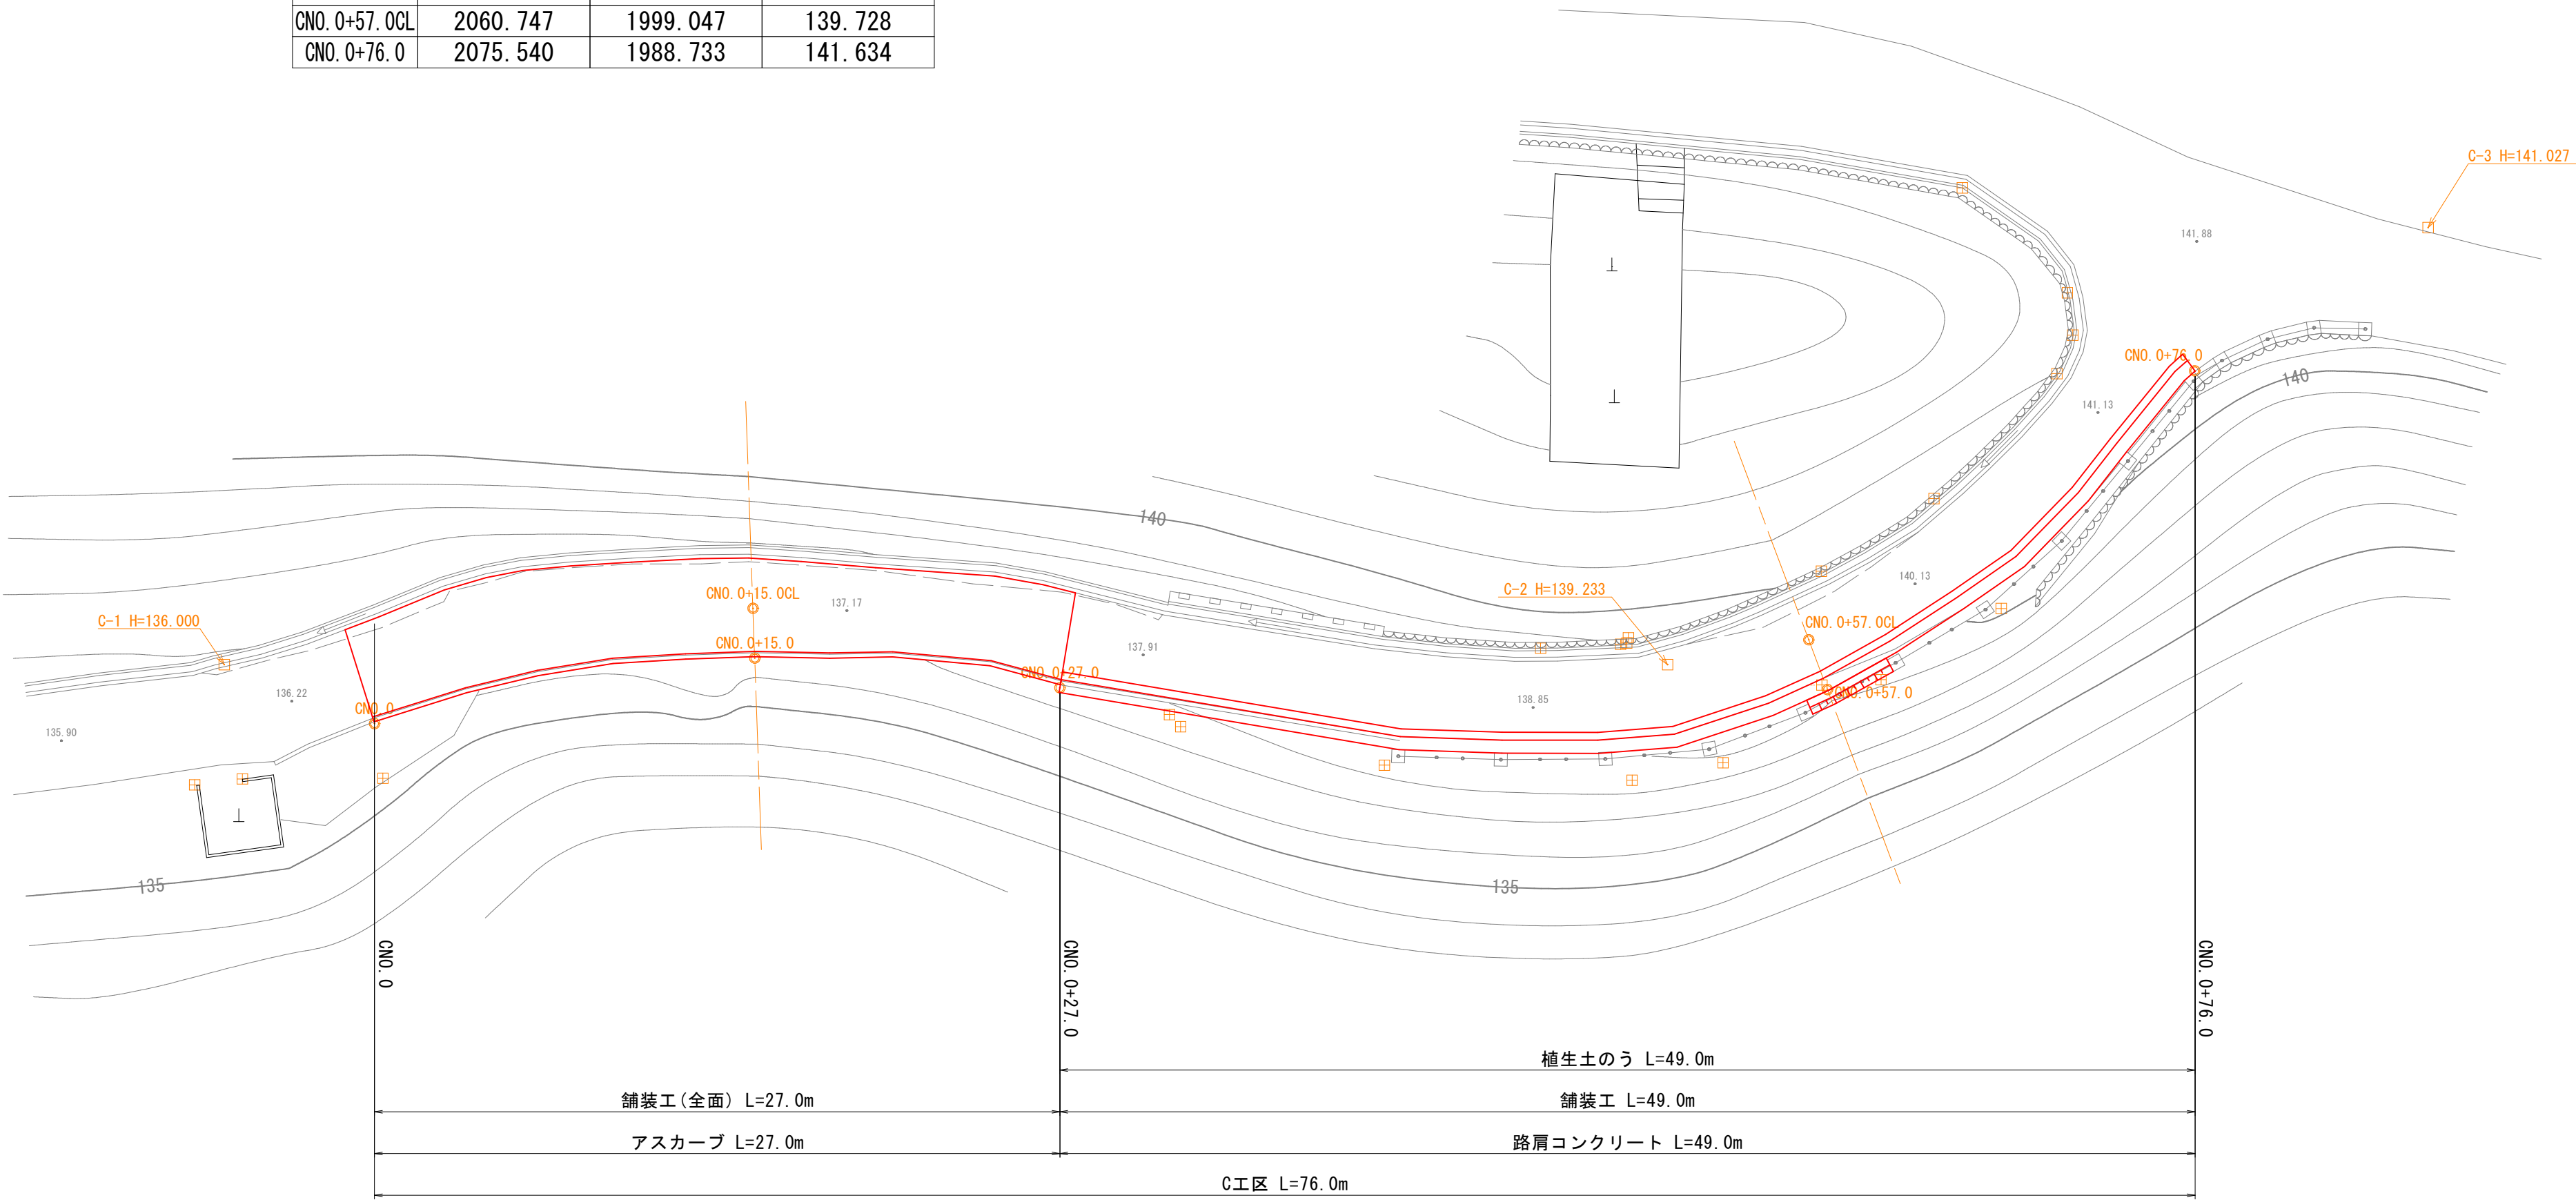


C工区


|      |                           |      |       |
|------|---------------------------|------|-------|
| 工事名  | 町道神峰山線・不動根田尾1号線整備事業測量設計業務 |      |       |
| 図面名  | 平面図                       |      |       |
| 作成年月 | 令和 8年 9月                  |      |       |
| 縮尺   | 1 : 200                   | 図面番号 | 1 / 3 |
| 会社名  | 基礎地盤コンサルタンツ株式会社           |      |       |
| 事業者名 | 大崎上島町                     |      |       |

標準横断面図 S=1:50

CNO. 0+57.0付近

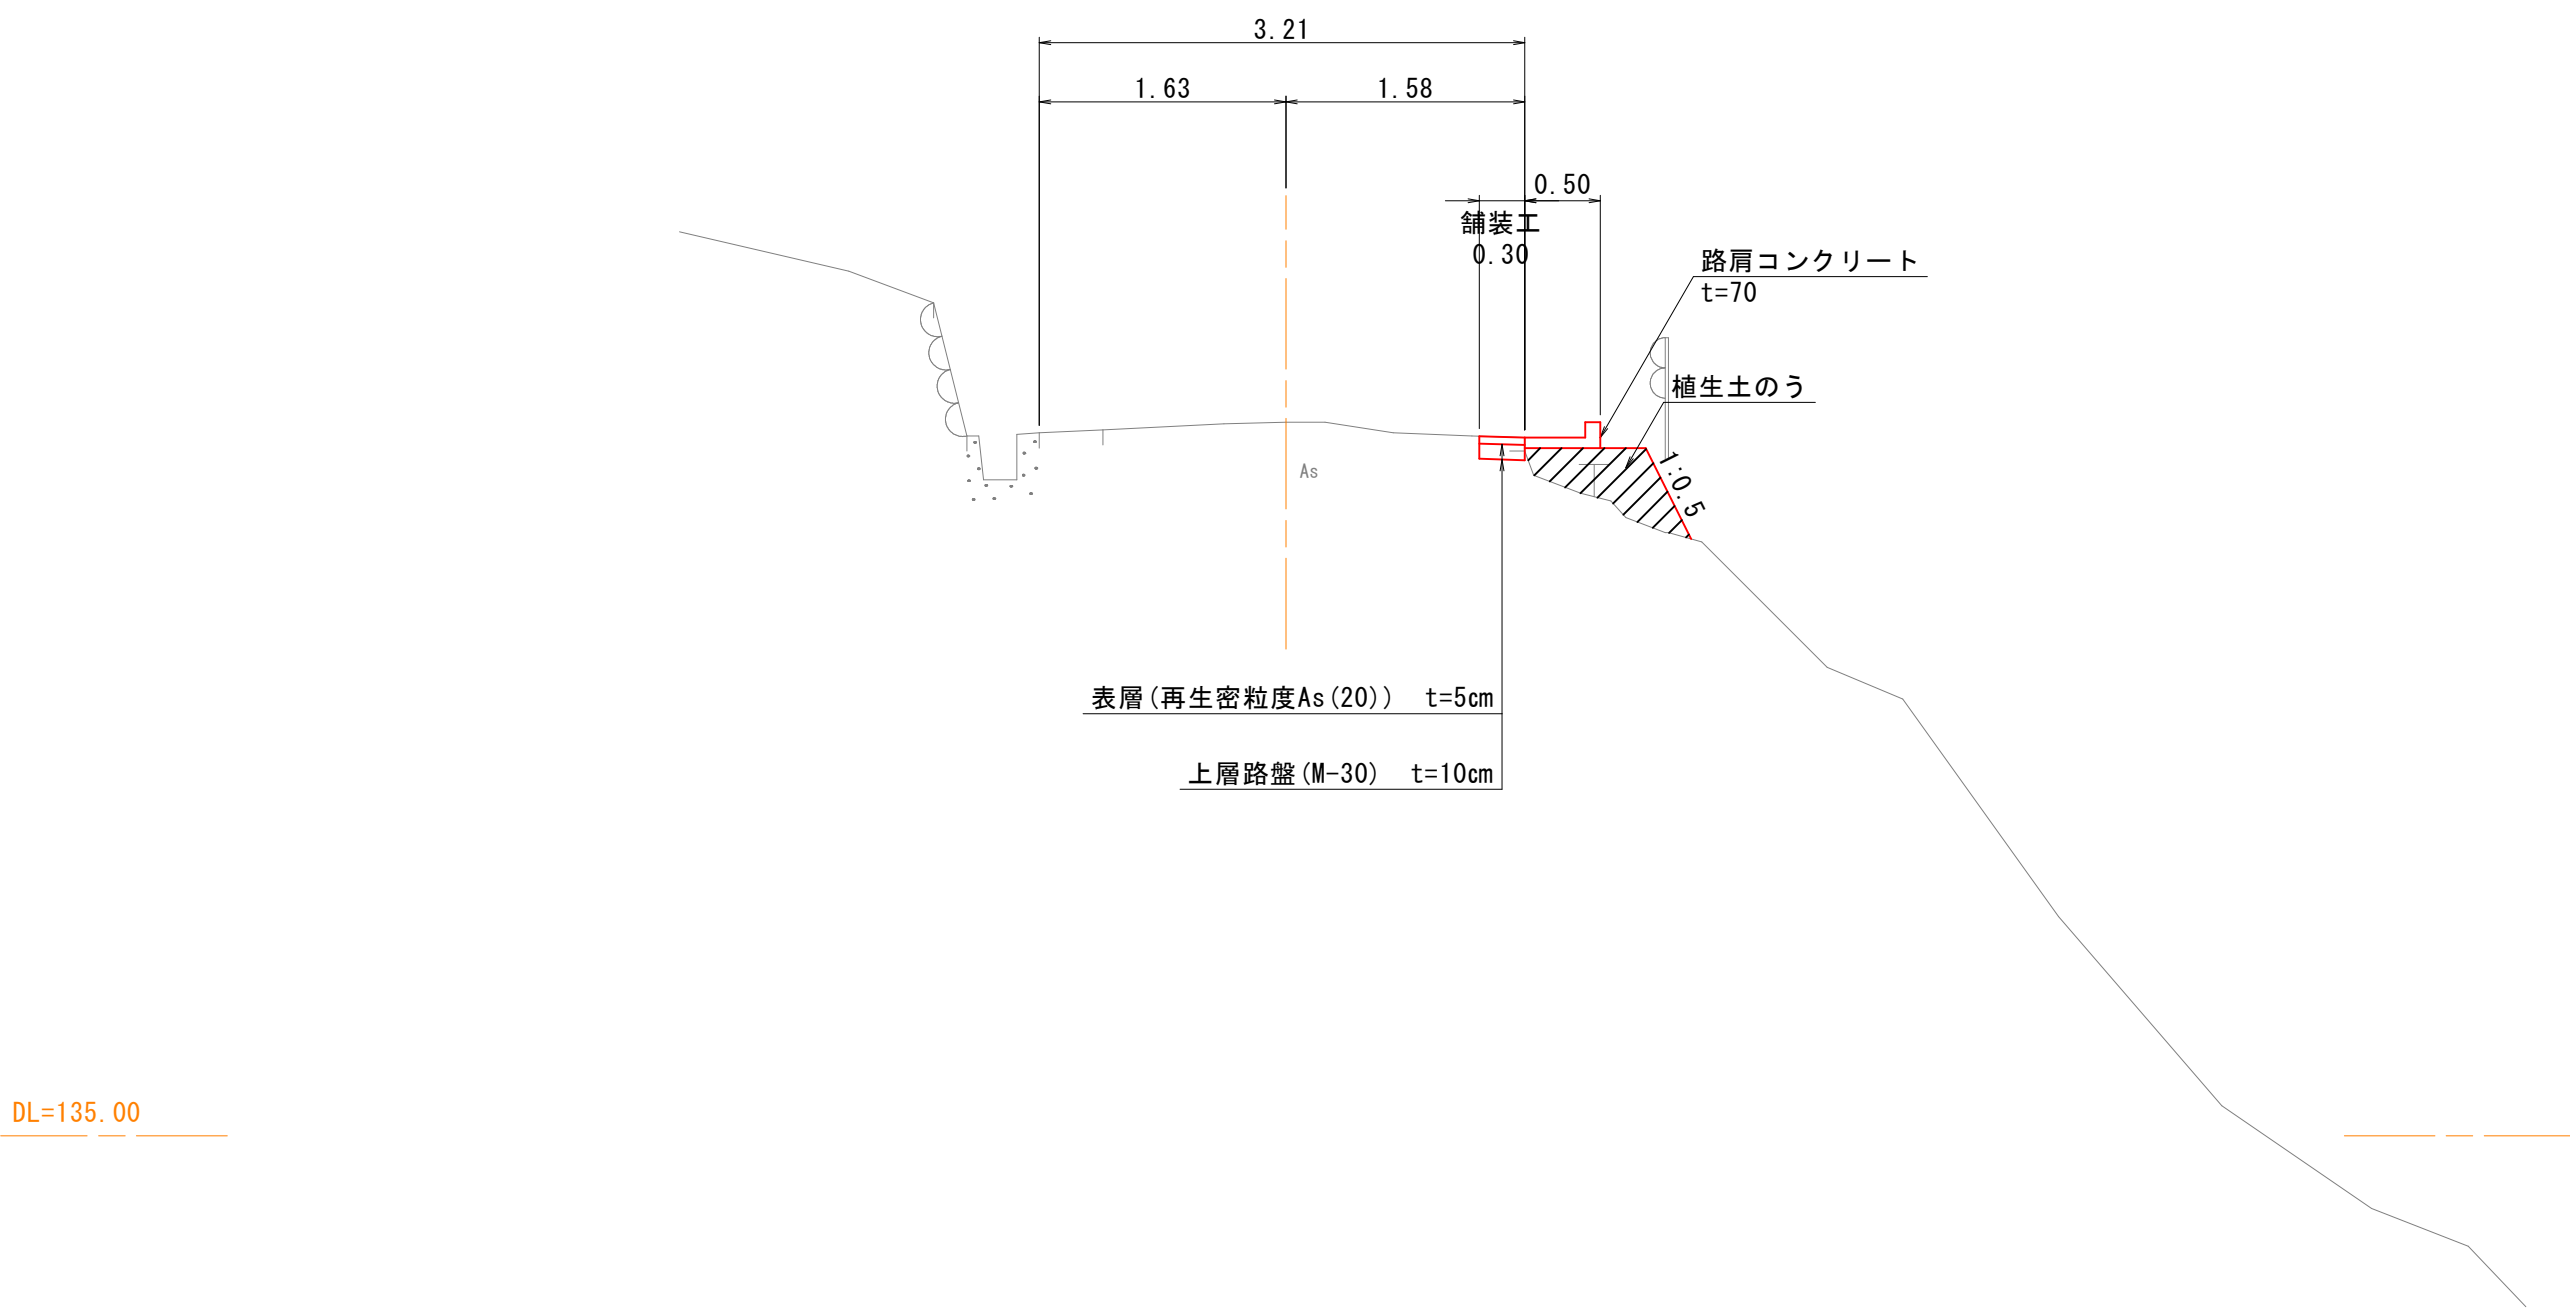

CNO. 0+15.0付近

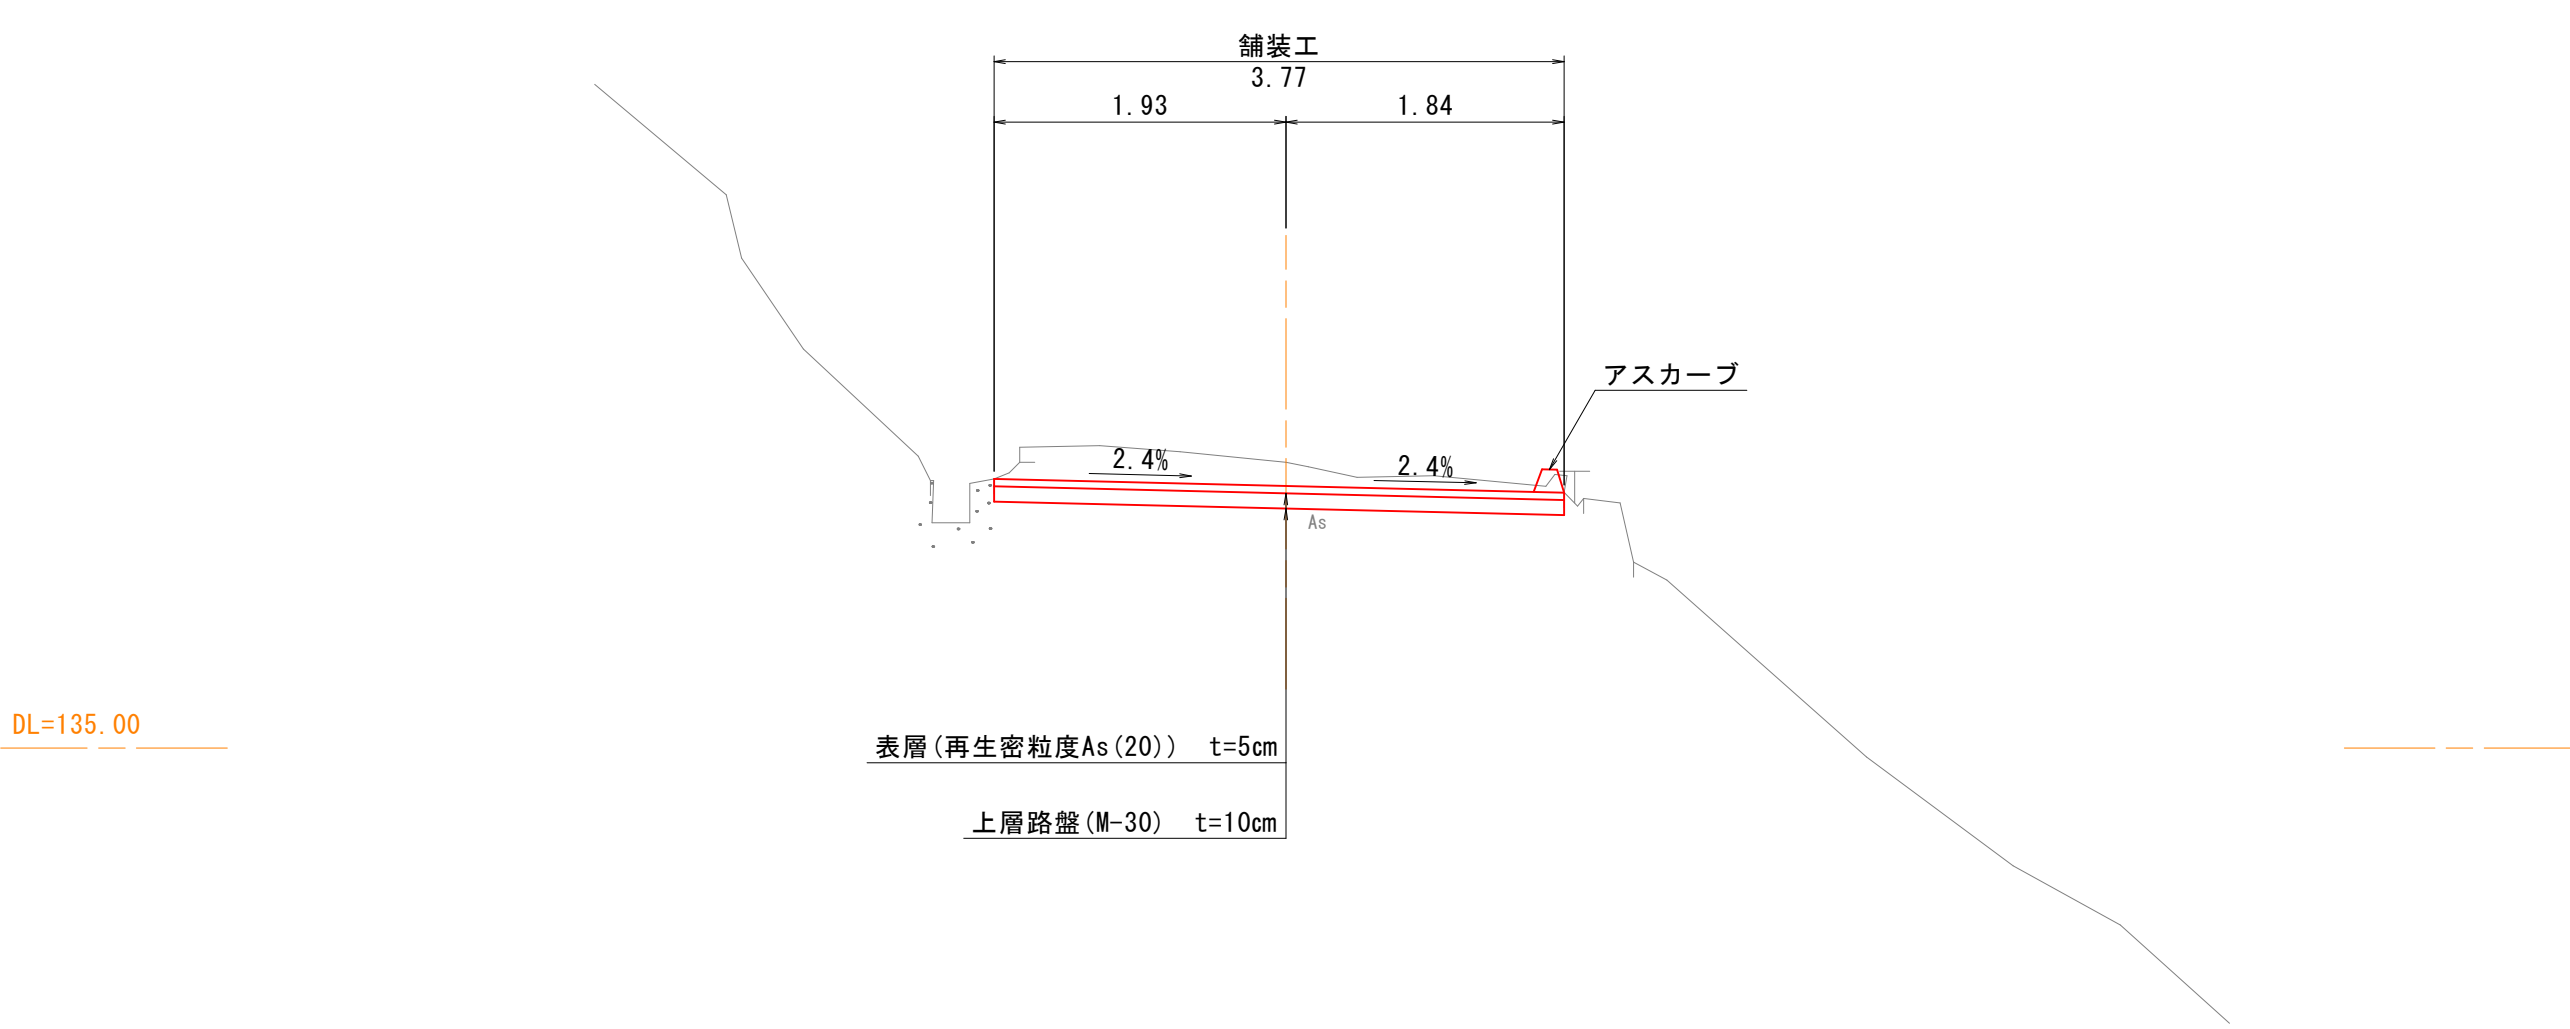


| C工区  |                           |      |       |
|------|---------------------------|------|-------|
| 工事名  | 町道神峰山線・不動根田尾1号線整備事業測量設計業務 |      |       |
| 図面名  | 標準横断面図                    |      |       |
| 作成年月 | 令和 8年 9月                  |      |       |
| 縮尺   | 1 : 50                    | 図面番号 | 2 / 3 |
| 会社名  | 基礎地盤コンサルタンツ株式会社           |      |       |
| 事業者名 | 大崎上島町                     |      |       |

横断面図

S=1:100

構造図


CNO. 0+57. 0  
GH=139. 72

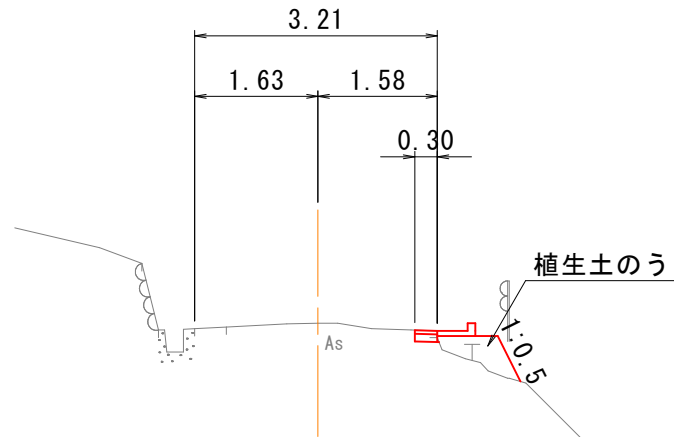

|        |   |       |
|--------|---|-------|
| 掘削     | = | 0. 0  |
| 土のう    | = | 0. 3  |
| 表層工    | = | 0. 30 |
| 上層路盤   | = | 0. 30 |
| 舗装剥ぎ取り | = | 0. 30 |

DL=130. 00

CNO. 0+15. 0  
GH=136. 89

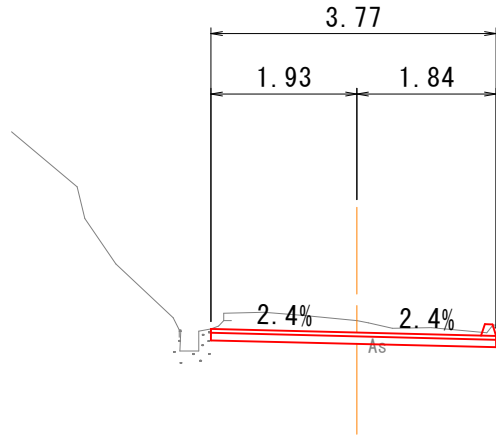


|        |   |       |
|--------|---|-------|
| 掘削     | = | 0. 9  |
| 表層工    | = | 3. 77 |
| 上層路盤   | = | 3. 77 |
| 舗装剥ぎ取り | = | 3. 60 |

DL=130. 00

アスカープ


S=1:10

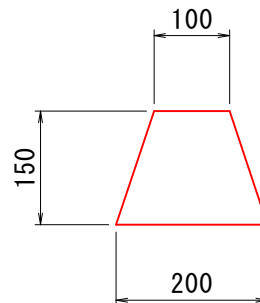

| 数量表     |               | 10m当り |        |    |
|---------|---------------|-------|--------|----|
| 種別      | 規格            | 単位    | 数量     | 備考 |
| 細粒度アスコン | 13mm          | m3    | 0. 225 |    |
| タックコート  | PK-4 0. 42/m2 | m2    | 2. 000 |    |

路肩コンクリート

S=1:20

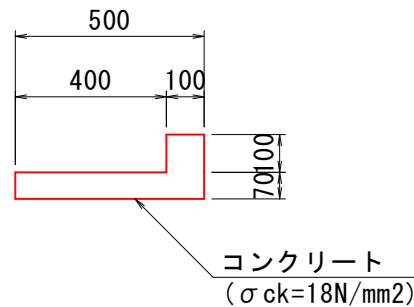


| 数量表    |             | 10m当り |        |    |
|--------|-------------|-------|--------|----|
| 種別     | 規格          | 単位    | 数量     | 備考 |
| コンクリート | σck=18N/mm2 | m3    | 0. 450 |    |
| 型枠     |             | m2    | 3. 400 |    |
| 目地材    | t=10mm      | m2    | 0. 045 |    |

舗装構成図

S=1:10


車道部

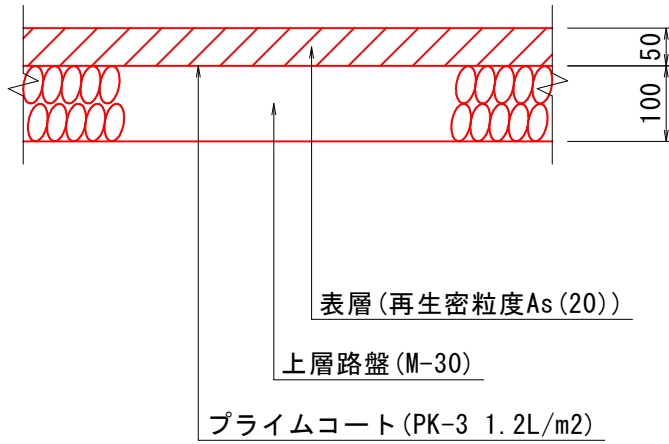


C工区

|      |                           |      |       |
|------|---------------------------|------|-------|
| 工事名  | 町道神峰山線・不動根田尾1号線整備事業測量設計業務 |      |       |
| 図面名  | 横断面図・構造図                  |      |       |
| 作成年月 | 令和 8年 9月                  |      |       |
| 縮尺   | 図示                        | 図面番号 | 3 / 3 |
| 会社名  | 基礎地盤コンサルタンツ株式会社           |      |       |
| 事業者名 | 大崎上島町                     |      |       |

平面図

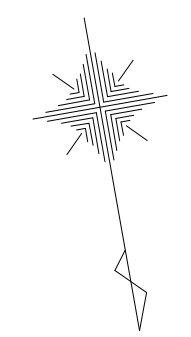

S=1:200

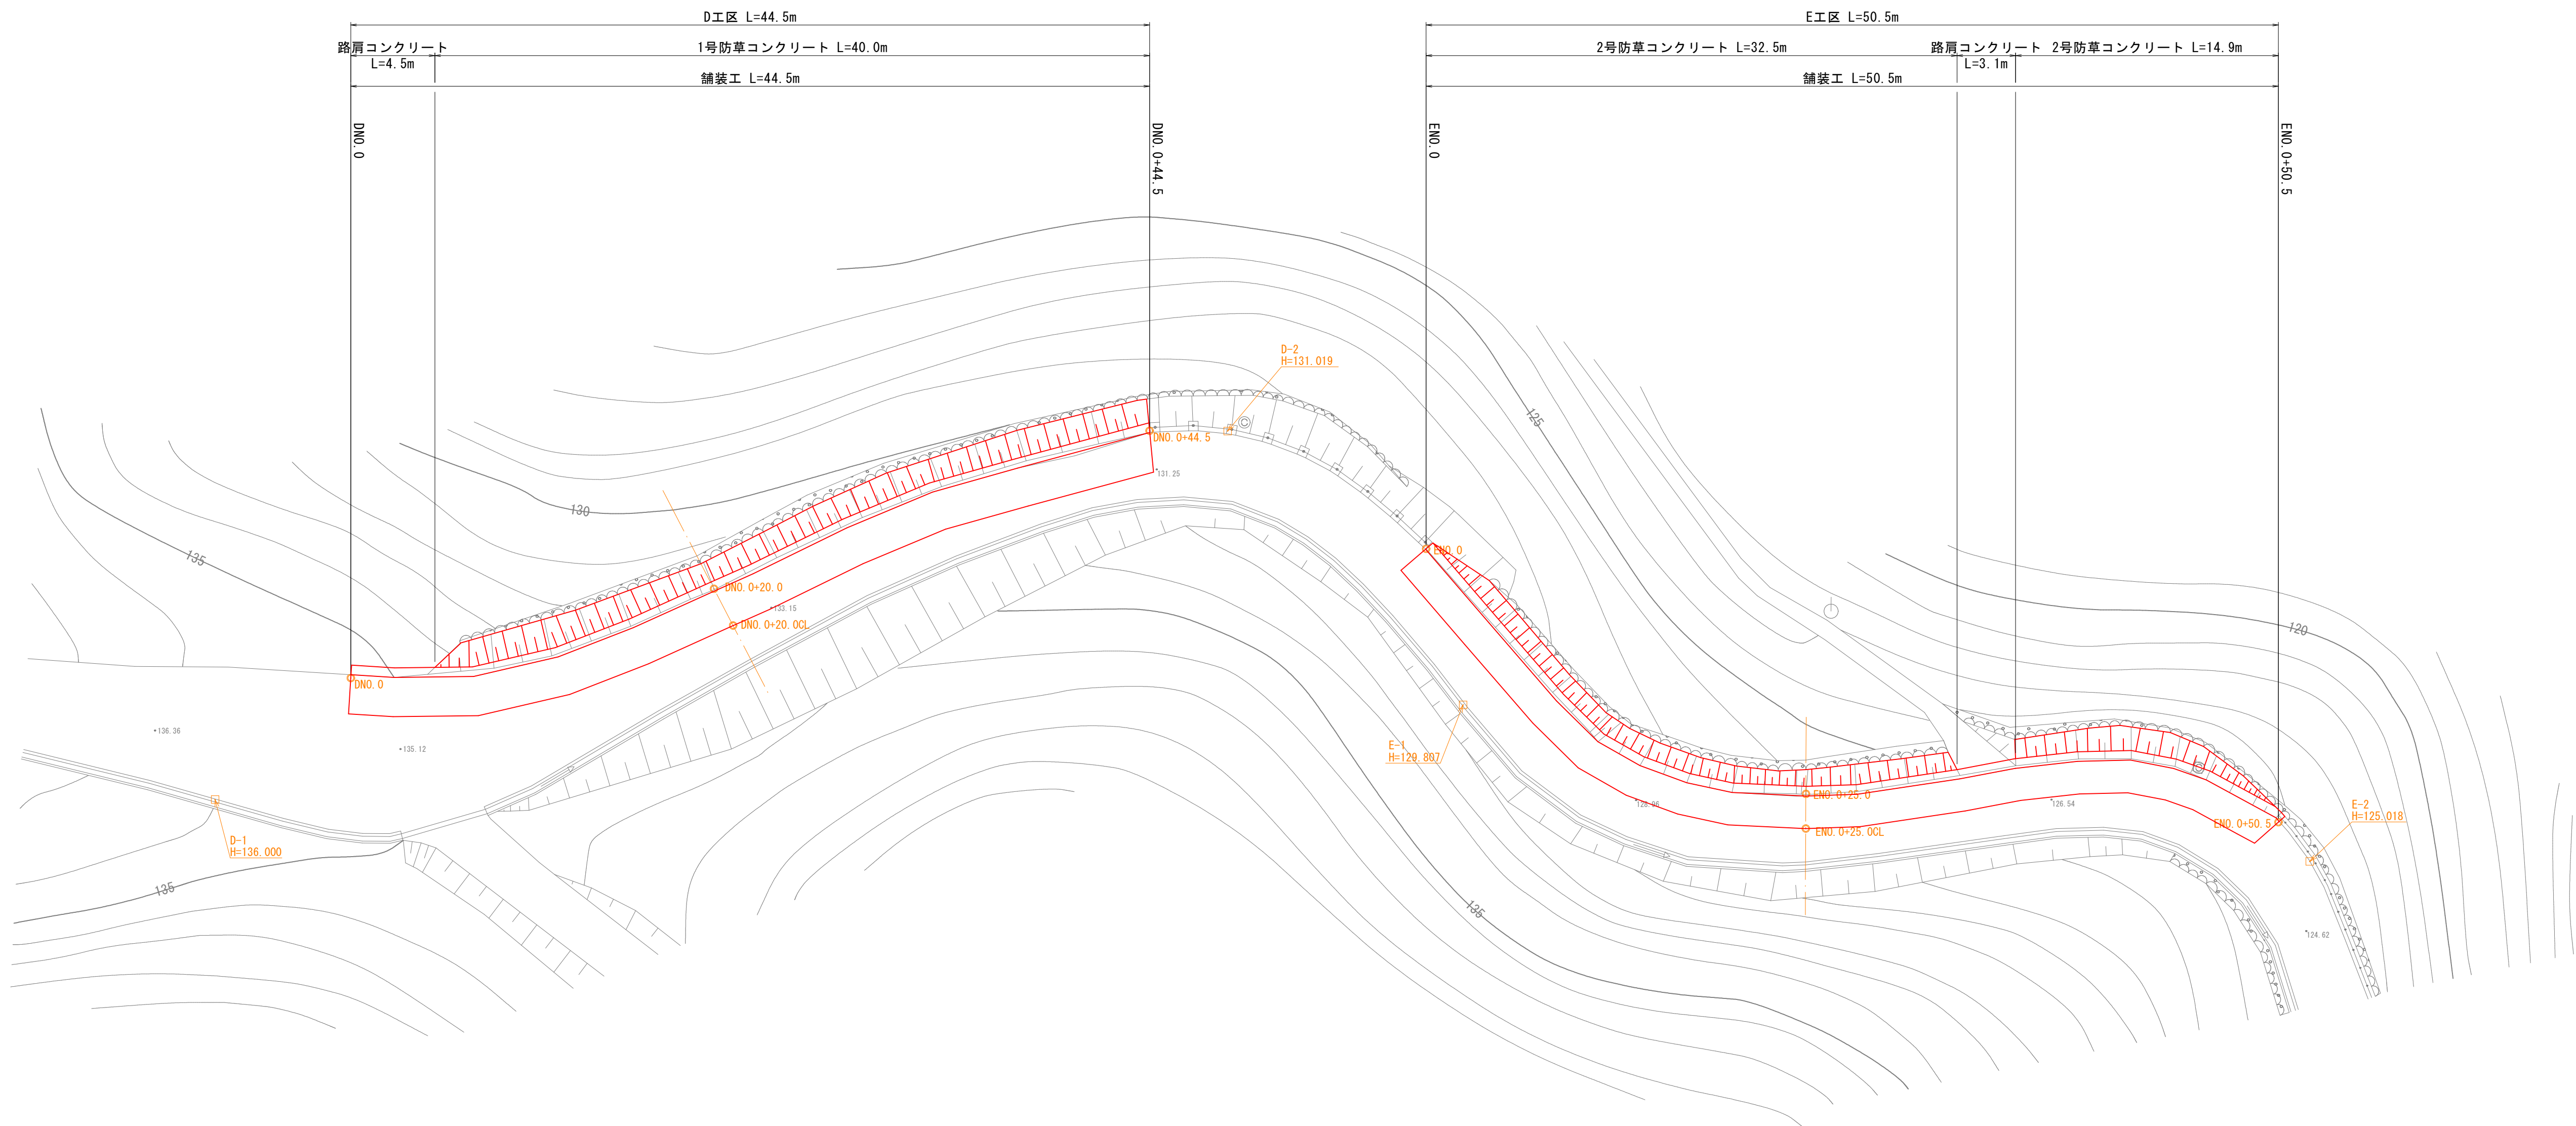

※舗装版破砕及び舗装復旧は、平面図に示す通り、必要最小限の範囲を想定しているが、  
現地確認により、これにより難い場合は、発注者と協議すること。

| 座 標 一 覧 表    |          |          |         |
|--------------|----------|----------|---------|
| 点 名          | X座標      | Y座標      | 標 高     |
| D-1          | 3000.000 | 3000.000 | 136.000 |
| D-2          | 3056.306 | 3000.000 | 131.019 |
| DNO.0        | 3008.839 | 2996.458 | 135.181 |
| DNO.0+20.0   | 3028.266 | 2998.565 | 133.131 |
| DNO.0+20.0CL | 3028.546 | 3000.710 | 133.346 |
| DNO.0+44.5   | 3052.478 | 2998.590 | 131.418 |

| 座 標 一 覧 表    |          |          |         |
|--------------|----------|----------|---------|
| 点 名          | X座標      | Y座標      | 標 高     |
| E-1          | 3062.971 | 3017.656 | 129.807 |
| E-2          | 3101.747 | 3040.475 | 125.018 |
| ENO.0        | 3063.944 | 3009.330 | 130.350 |
| ENO.0+25.0   | 3078.215 | 3028.154 | 127.987 |
| ENO.0+25.0CL | 3077.590 | 3029.850 | 128.037 |
| ENO.0+50.5   | 3100.910 | 3037.984 | 125.497 |

| D・E工区 |                           |      |       |
|-------|---------------------------|------|-------|
| 工事名   | 町道神峰山線・不動根田尾1号線整備事業測量設計業務 |      |       |
| 図面名   | 平面図                       |      |       |
| 作成年月  | 令和 8年 9月                  |      |       |
| 縮尺    | 1:200                     | 図面番号 | 1 / 3 |
| 会社名   | 基礎地盤コンサルタンツ株式会社           |      |       |
| 事業者名  | 大崎上島町                     |      |       |

$S=1:50$

ENO. 0+25. 0付近



DNO. 0+20.0付近




## D · E工区

|      |                          |      |       |
|------|--------------------------|------|-------|
| 工事名  | 町道神峰山線・不動根田1号線整備事業測量設計業務 |      |       |
| 図面名  | 標準横断図                    |      |       |
| 作成年月 | 令和 8 年 9 月               |      |       |
| 縮尺   | 1 : 50                   | 図面番号 | 2 / 3 |
| 会社名  | 基礎地盤コンサルタンツ株式会社          |      |       |
| 事業者名 | 大崎上島町                    |      |       |

横断面図

S=1:100


ENO. 0+25. 0  
GH=128. 03

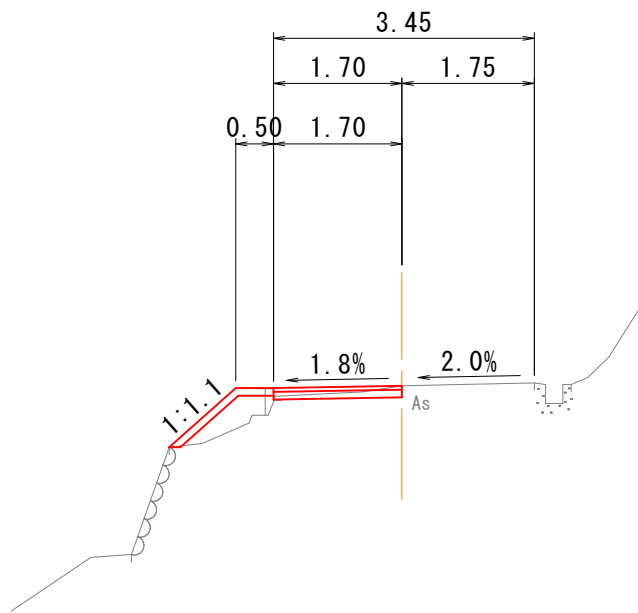

|        |   |      |
|--------|---|------|
| 掘削     | = | 0.1  |
| 盛土     | = | 0.3  |
| 表層工    | = | 1.70 |
| 上層路盤   | = | 1.70 |
| 舗装剥ぎ取り | = | 1.69 |

DL=120. 00

DNO. 0+20. 0  
GH=133. 34

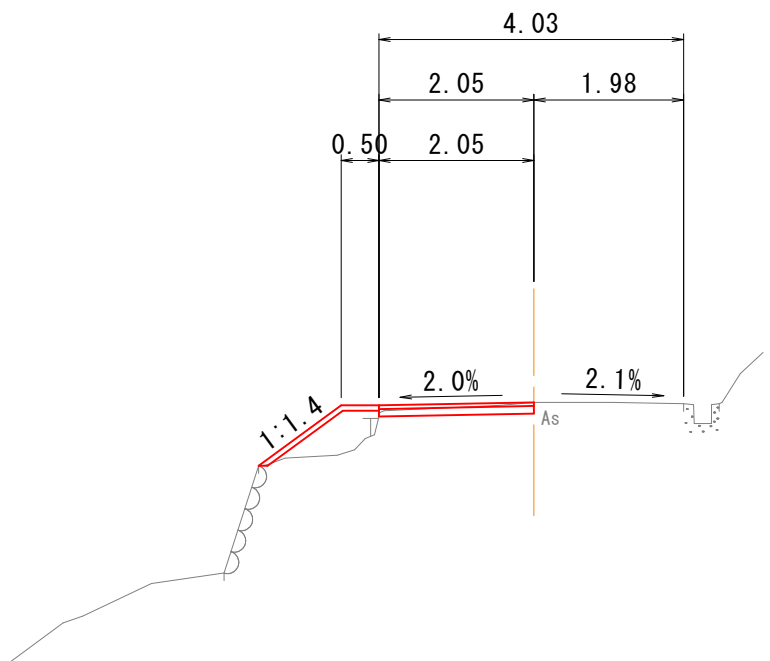


|        |   |      |
|--------|---|------|
| 掘削     | = | 0.1  |
| 盛土     | = | 0.5  |
| 表層工    | = | 2.05 |
| 上層路盤   | = | 2.05 |
| 舗装剥ぎ取り | = | 2.05 |

DL=125. 00

構造図

1号防草コンクリート


S=1:20

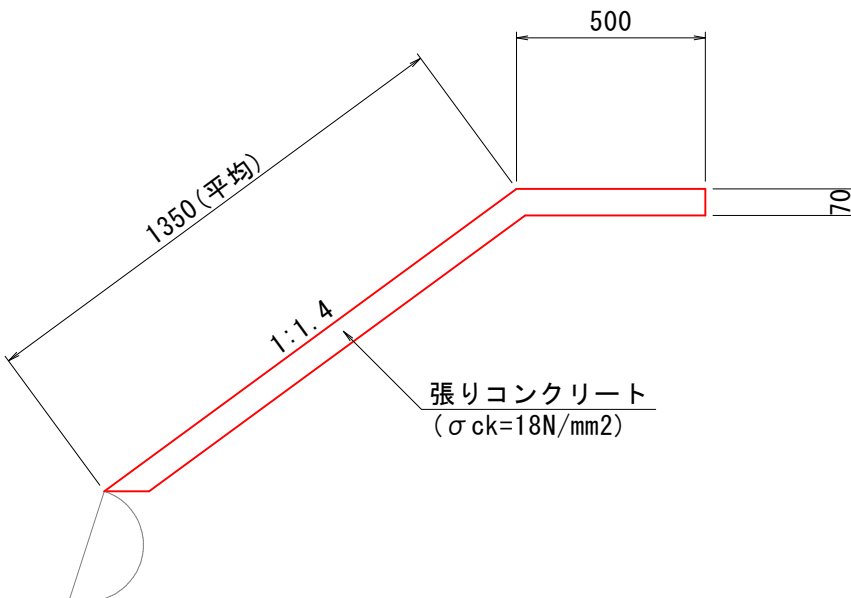

| 数量表      |              |    |        |    | 10m当り |
|----------|--------------|----|--------|----|-------|
| 種別       | 規格           | 単位 | 数量     | 備考 |       |
| 張りコンクリート | σ ck=18N/mm2 | m2 | 18.500 |    |       |
| 型枠       |              | m2 | 0.700  |    |       |
| 目地材      | t=10mm       | m2 | 0.130  |    |       |

2号防草コンクリート

S=1:20

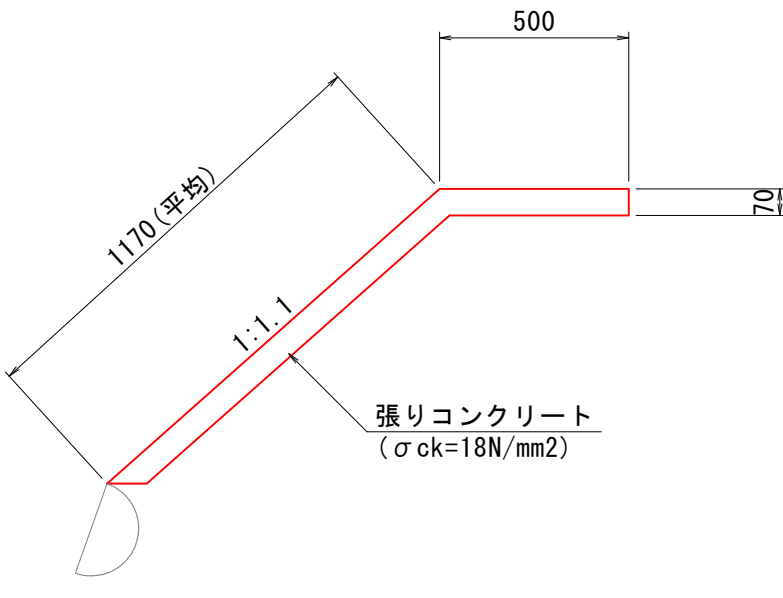


| 数量表      |              |    |        |    | 10m当り |
|----------|--------------|----|--------|----|-------|
| 種別       | 規格           | 単位 | 数量     | 備考 |       |
| 張りコンクリート | σ ck=18N/mm2 | m2 | 16.700 |    |       |
| 型枠       |              | m2 | 0.700  |    |       |
| 目地材      | t=10mm       | m2 | 0.117  |    |       |

※防草コンクリートの勾配及び寸法は、現地形状を考慮して適宜変更を行うこと。

路肩コンクリート


S=1:20

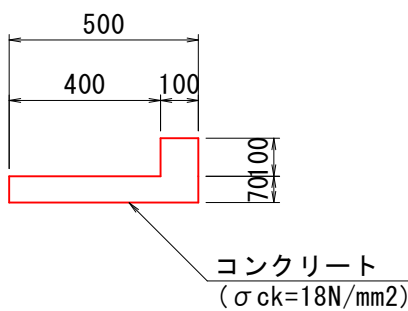

| 数量表    |              |    |       |    | 10m当り |
|--------|--------------|----|-------|----|-------|
| 種別     | 規格           | 単位 | 数量    | 備考 |       |
| コンクリート | σ ck=18N/mm2 | m3 | 0.450 |    |       |
| 型枠     |              | m2 | 3.400 |    |       |
| 目地材    | t=10mm       | m2 | 0.045 |    |       |

舗装構成図

S=1:10

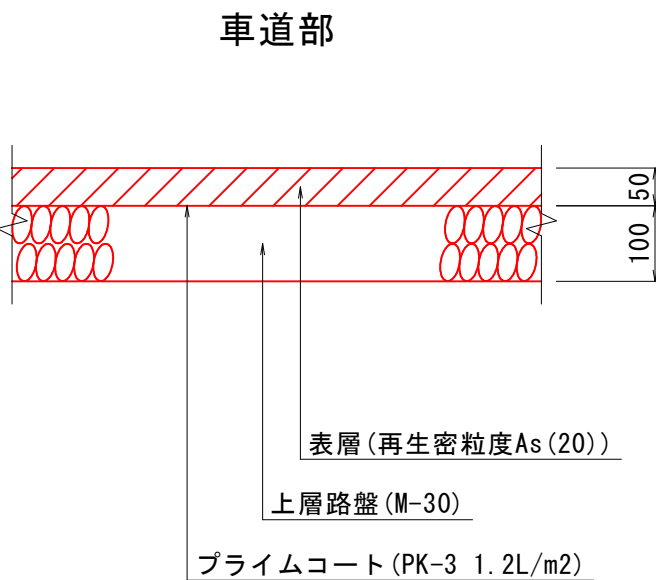


車道部

D・E工区

|      |                           |      |       |
|------|---------------------------|------|-------|
| 工事名  | 町道神峰山線・不動根田尾1号線整備事業測量設計業務 |      |       |
| 図面名  | 横断面図・構造図                  |      |       |
| 作成年月 | 令和 8年 9月                  |      |       |
| 縮尺   | 図示                        | 図面番号 | 3 / 3 |
| 会社名  | 基礎地盤コンサルタンツ株式会社           |      |       |
| 事業者名 | 大崎上島町                     |      |       |

平面図

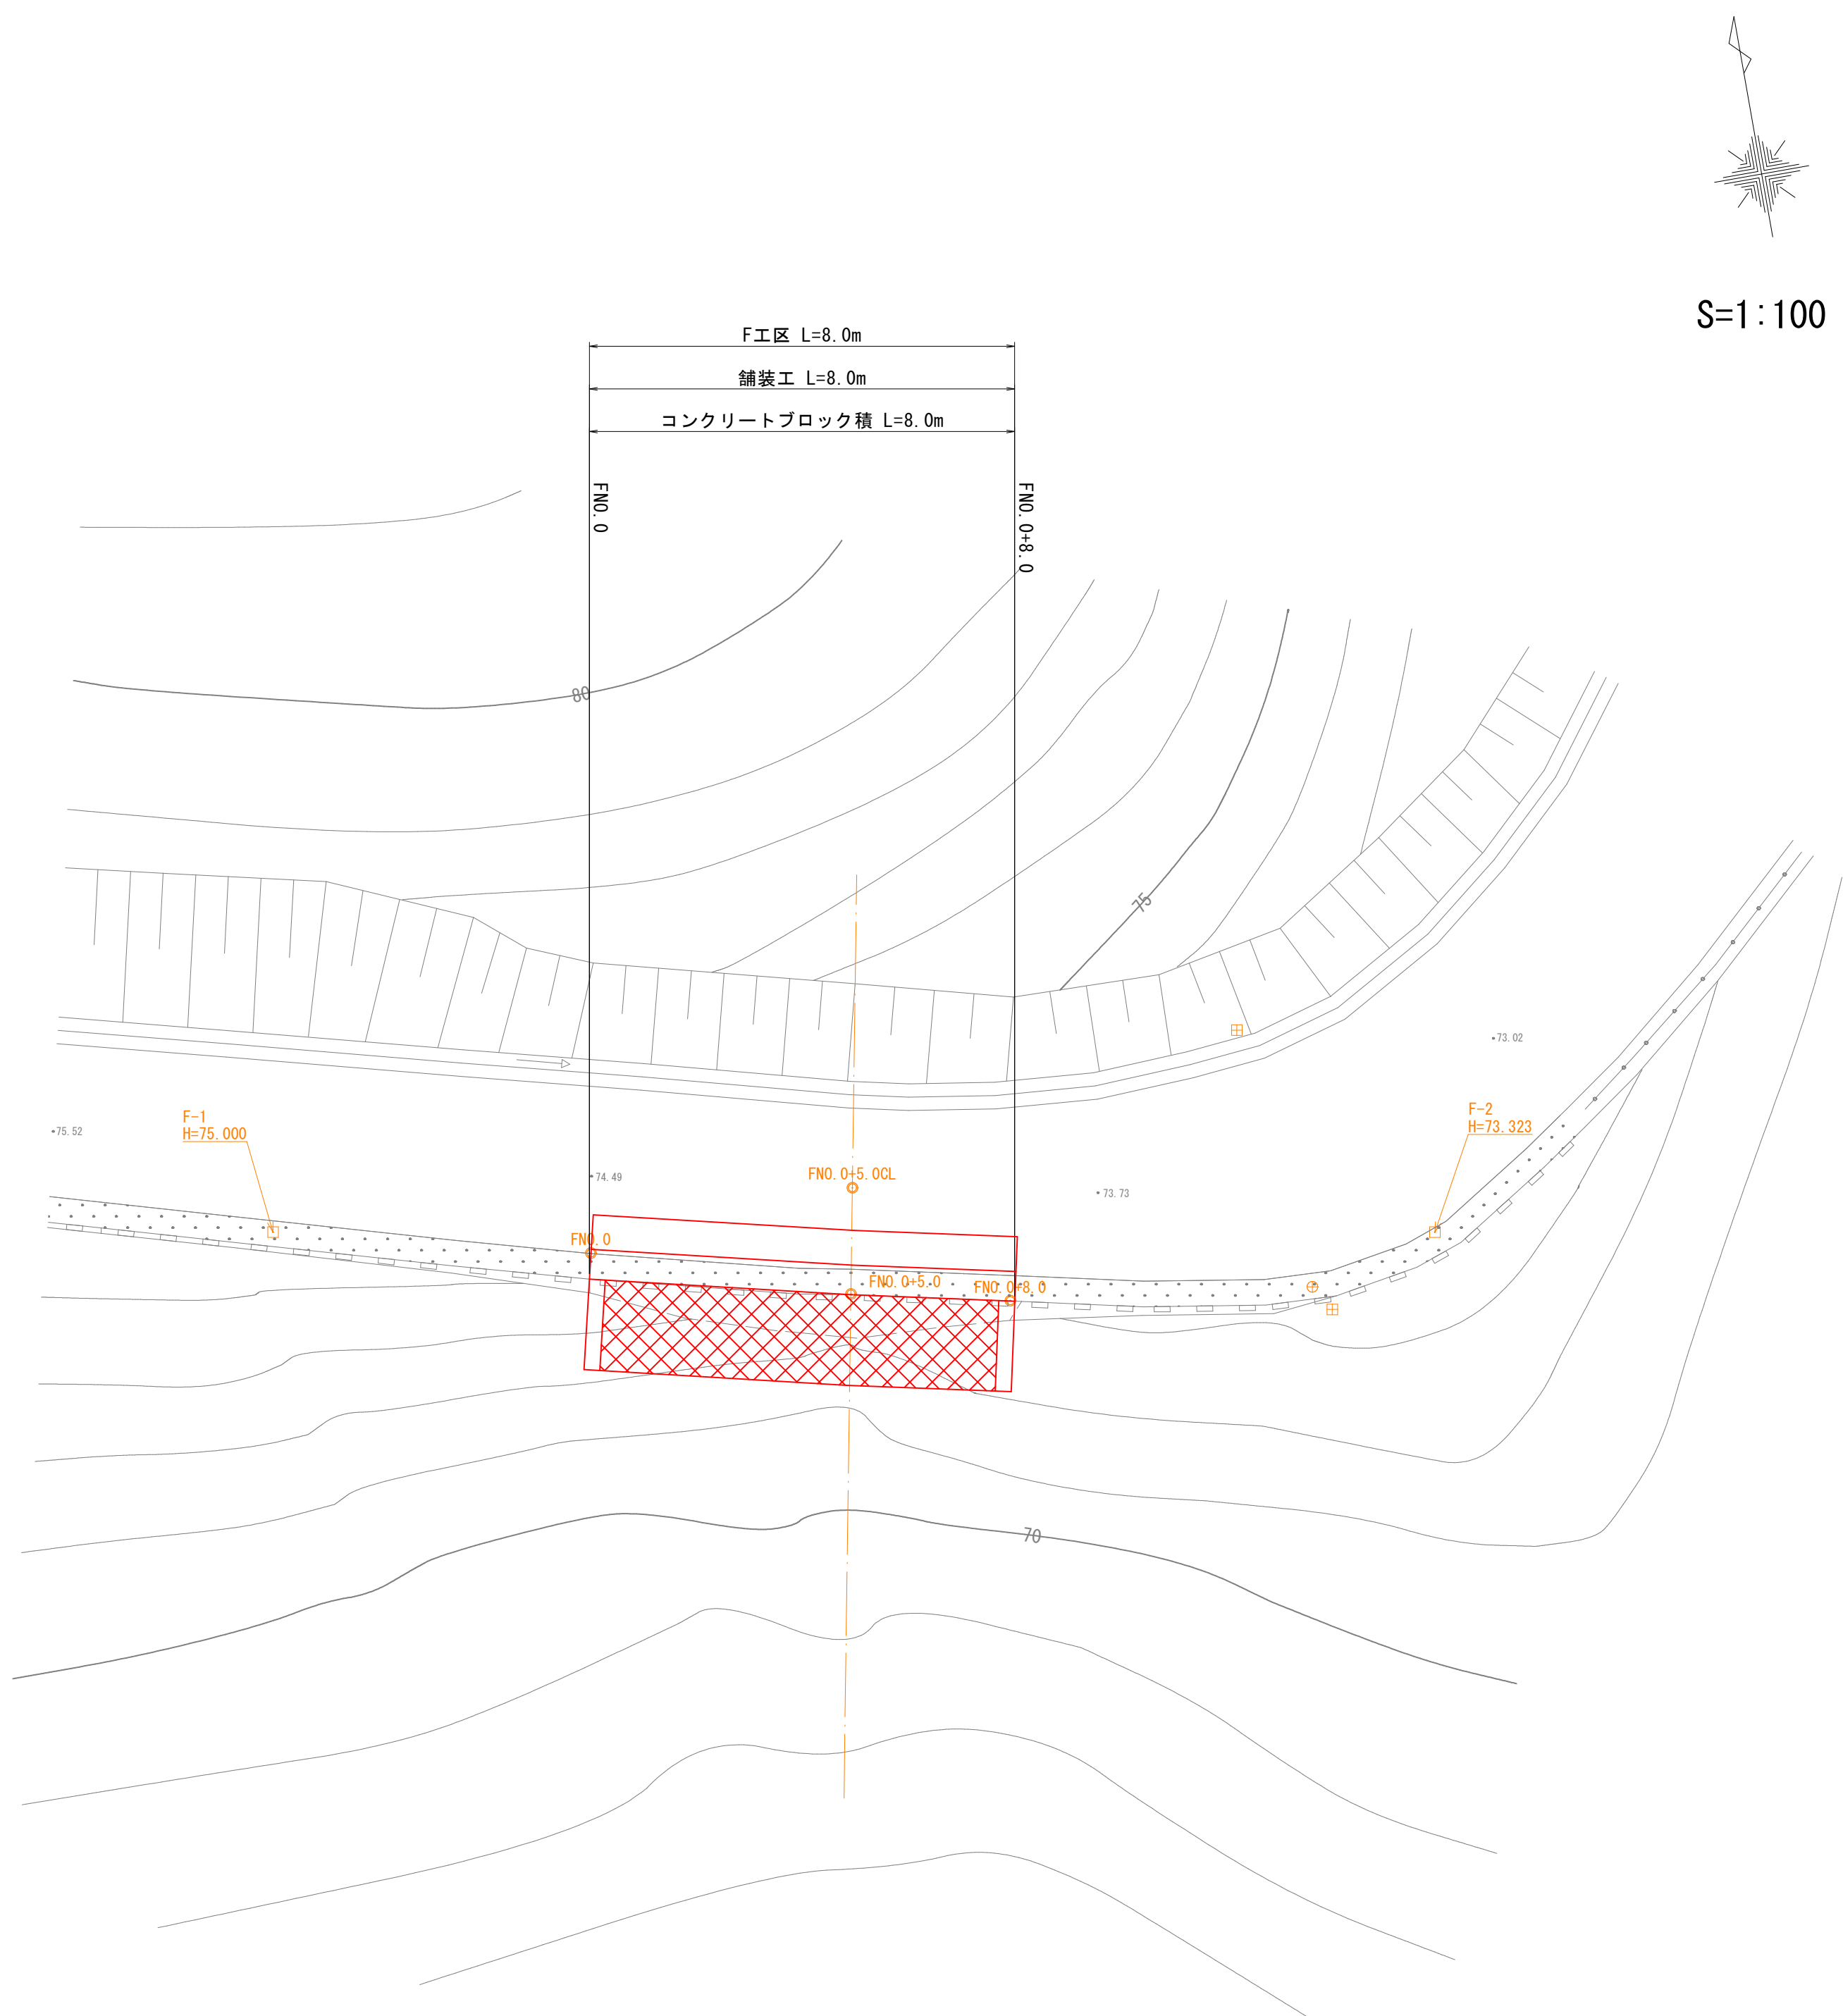


S=1:100

| 座 標 一 覧 表   |          |          |        |
|-------------|----------|----------|--------|
| 点 名         | X座標      | Y座標      | 標 高    |
| F-1         | 4000.000 | 4000.000 | 75.000 |
| F-2         | 4021.805 | 4000.000 | 73.323 |
| FNO.0       | 4005.965 | 4000.391 | 74.339 |
| FNO.0+5.0   | 4010.846 | 4001.161 | 74.000 |
| FNO.0+5.0CL | 4010.873 | 3999.166 | 74.088 |
| FNO.0+8.0   | 4013.837 | 4001.285 | 73.862 |

標準横断面図

S=1:50

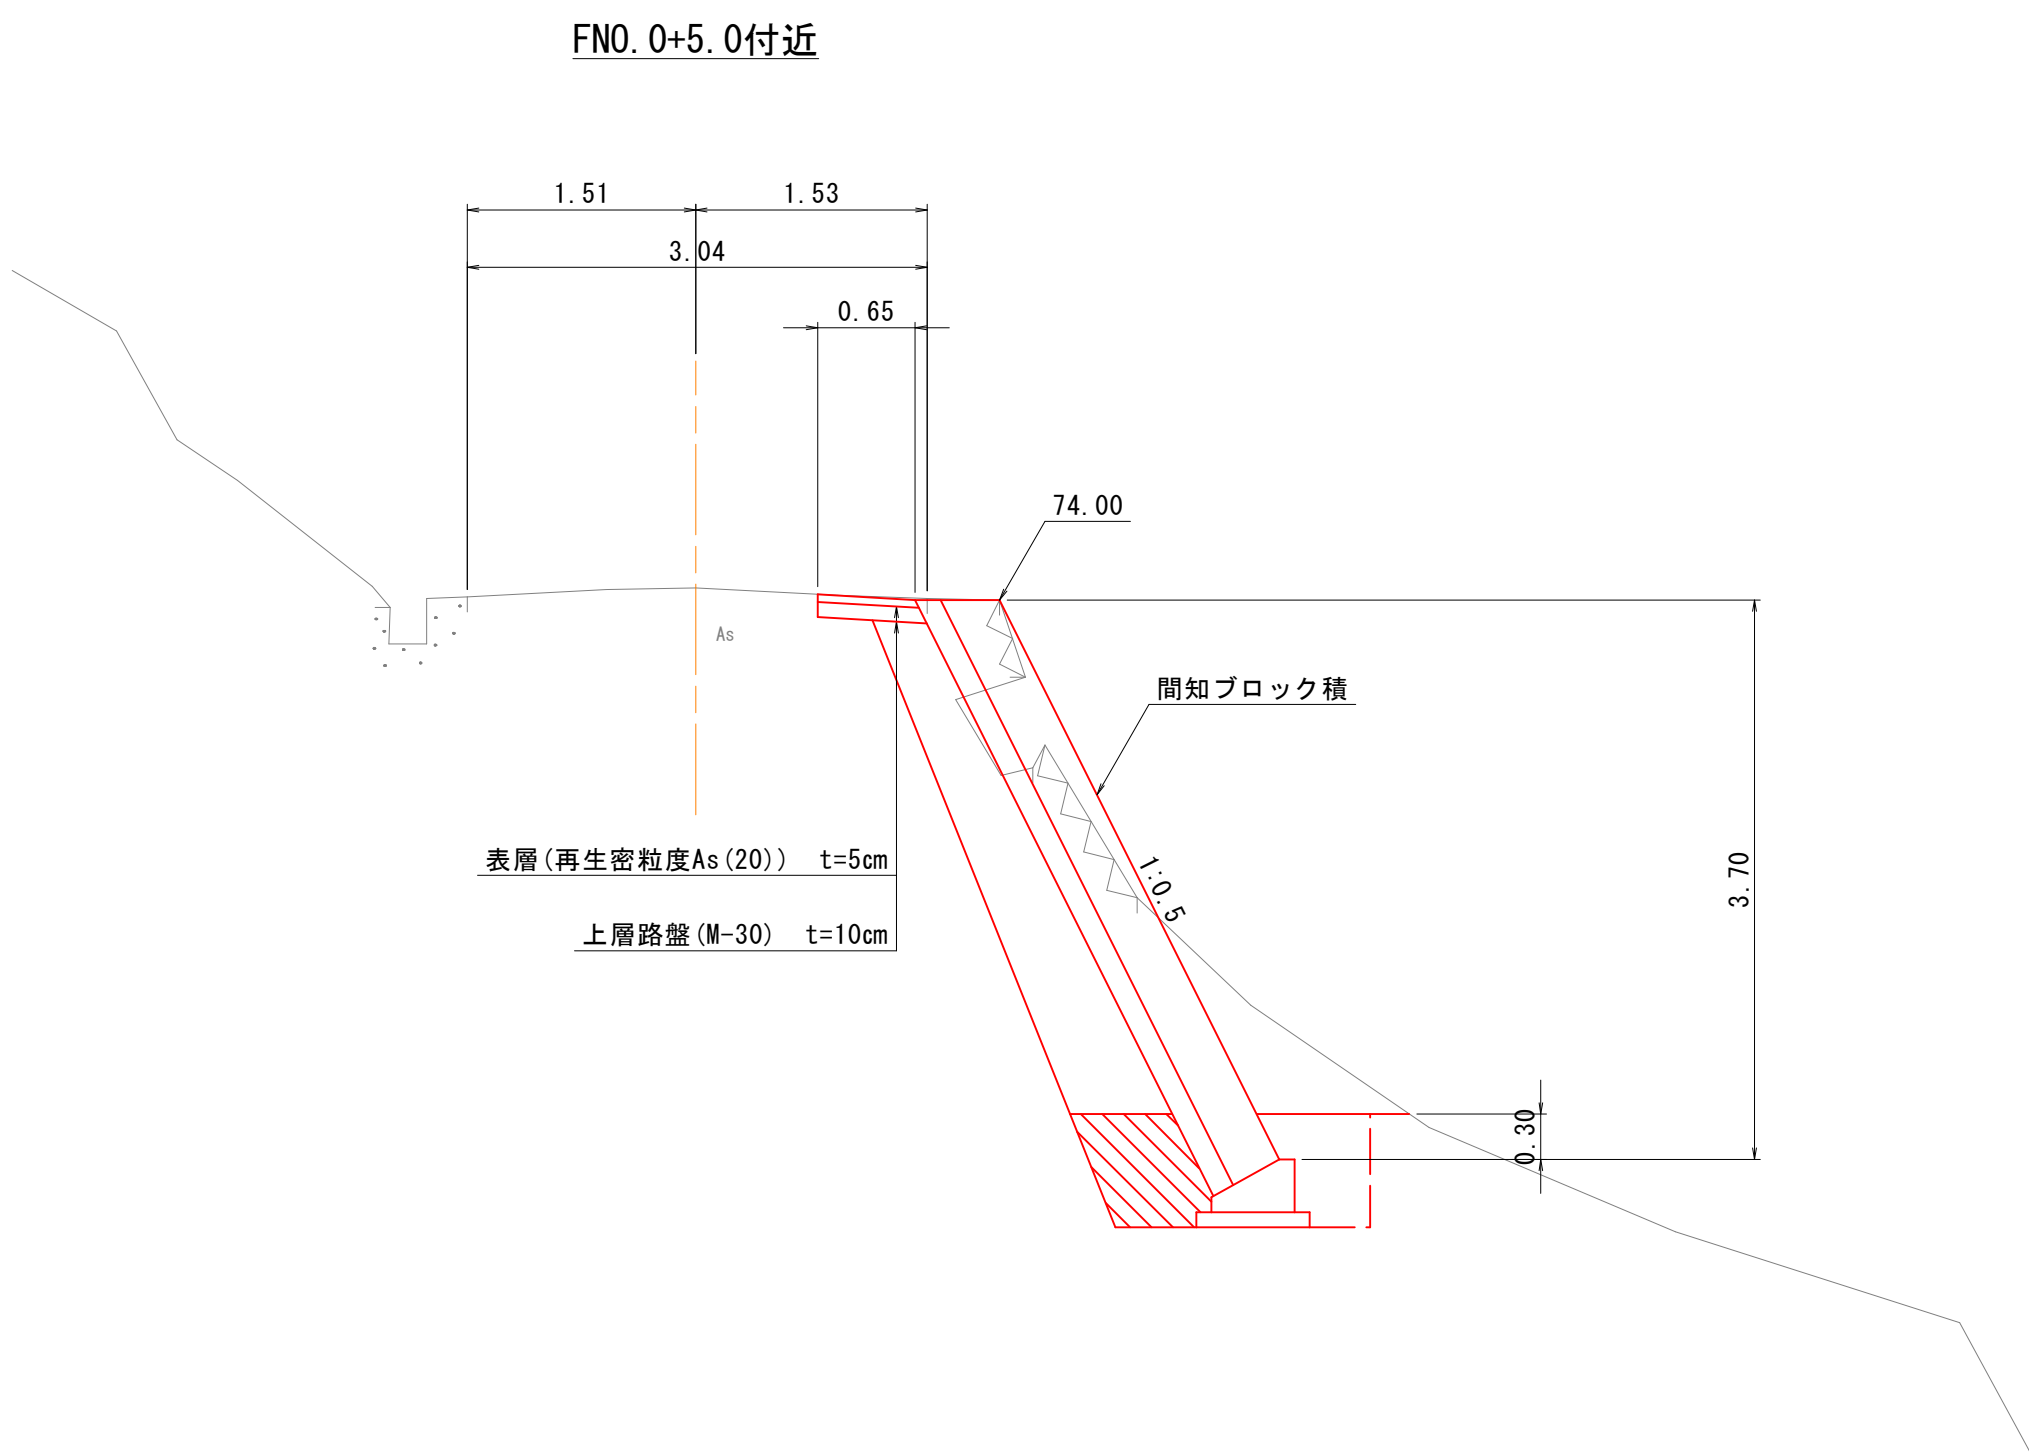


DL=70.00

横断面図

S=1:100

FNO.0+5.0  
GH=74.08

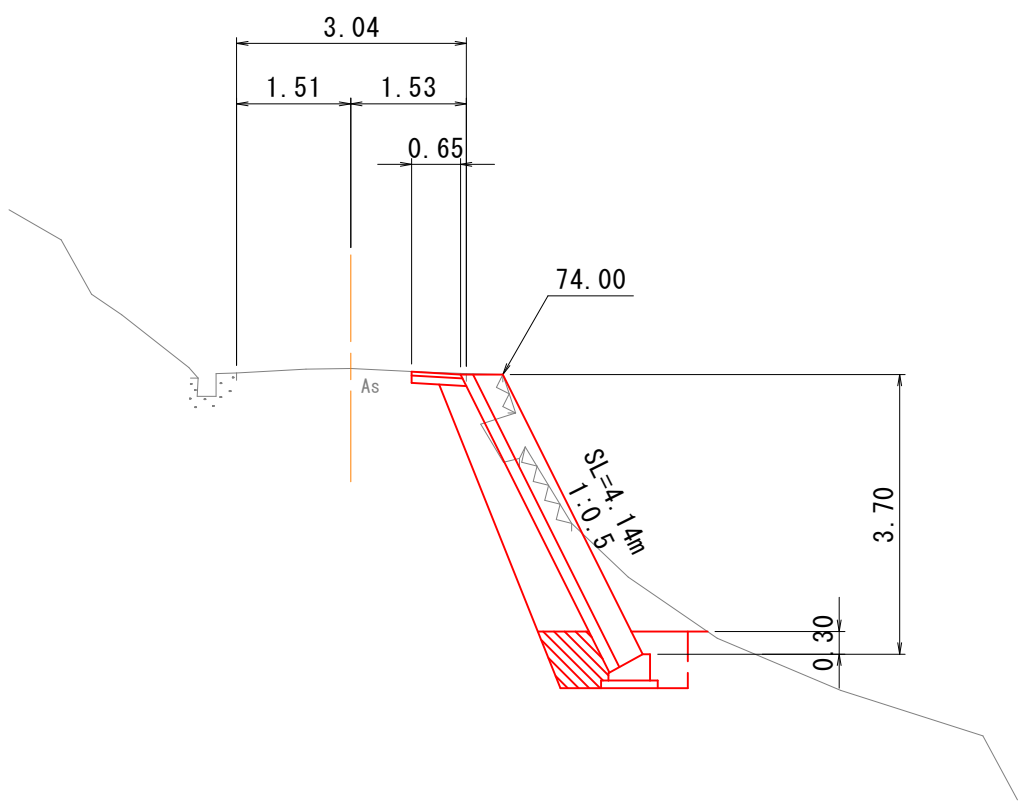

|         |   |      |
|---------|---|------|
| 掘 削     | = | 3.7  |
| 盛 土     | = | -    |
| 床 掘     | = | 1.4  |
| 埋 戻     | = | 0.9  |
| 裏込砕石    | = | 1.67 |
| 構造物取り壊し | = | 0.05 |
| 表層工     | = | 0.65 |
| 上層路盤    | = | 0.67 |
| 舗装剥ぎ取り  | = | 0.72 |


DL=70.00

| F 工 区 |                           |      |       |
|-------|---------------------------|------|-------|
| 工事名   | 町道神峰山線・不動根田尾1号線整備事業測量設計業務 |      |       |
| 図面名   | 平面図・標準横断面図・横断面図           |      |       |
| 作成年月  | 令和 8年 9月                  |      |       |
| 縮尺    | 図 示                       | 図面番号 | 1 / 2 |
| 会社名   | 基礎地盤コンサルタンツ株式会社           |      |       |
| 事業者名  | 大崎上島町                     |      |       |

構 造 図


コンクリートブロック積展開図

S=1:50

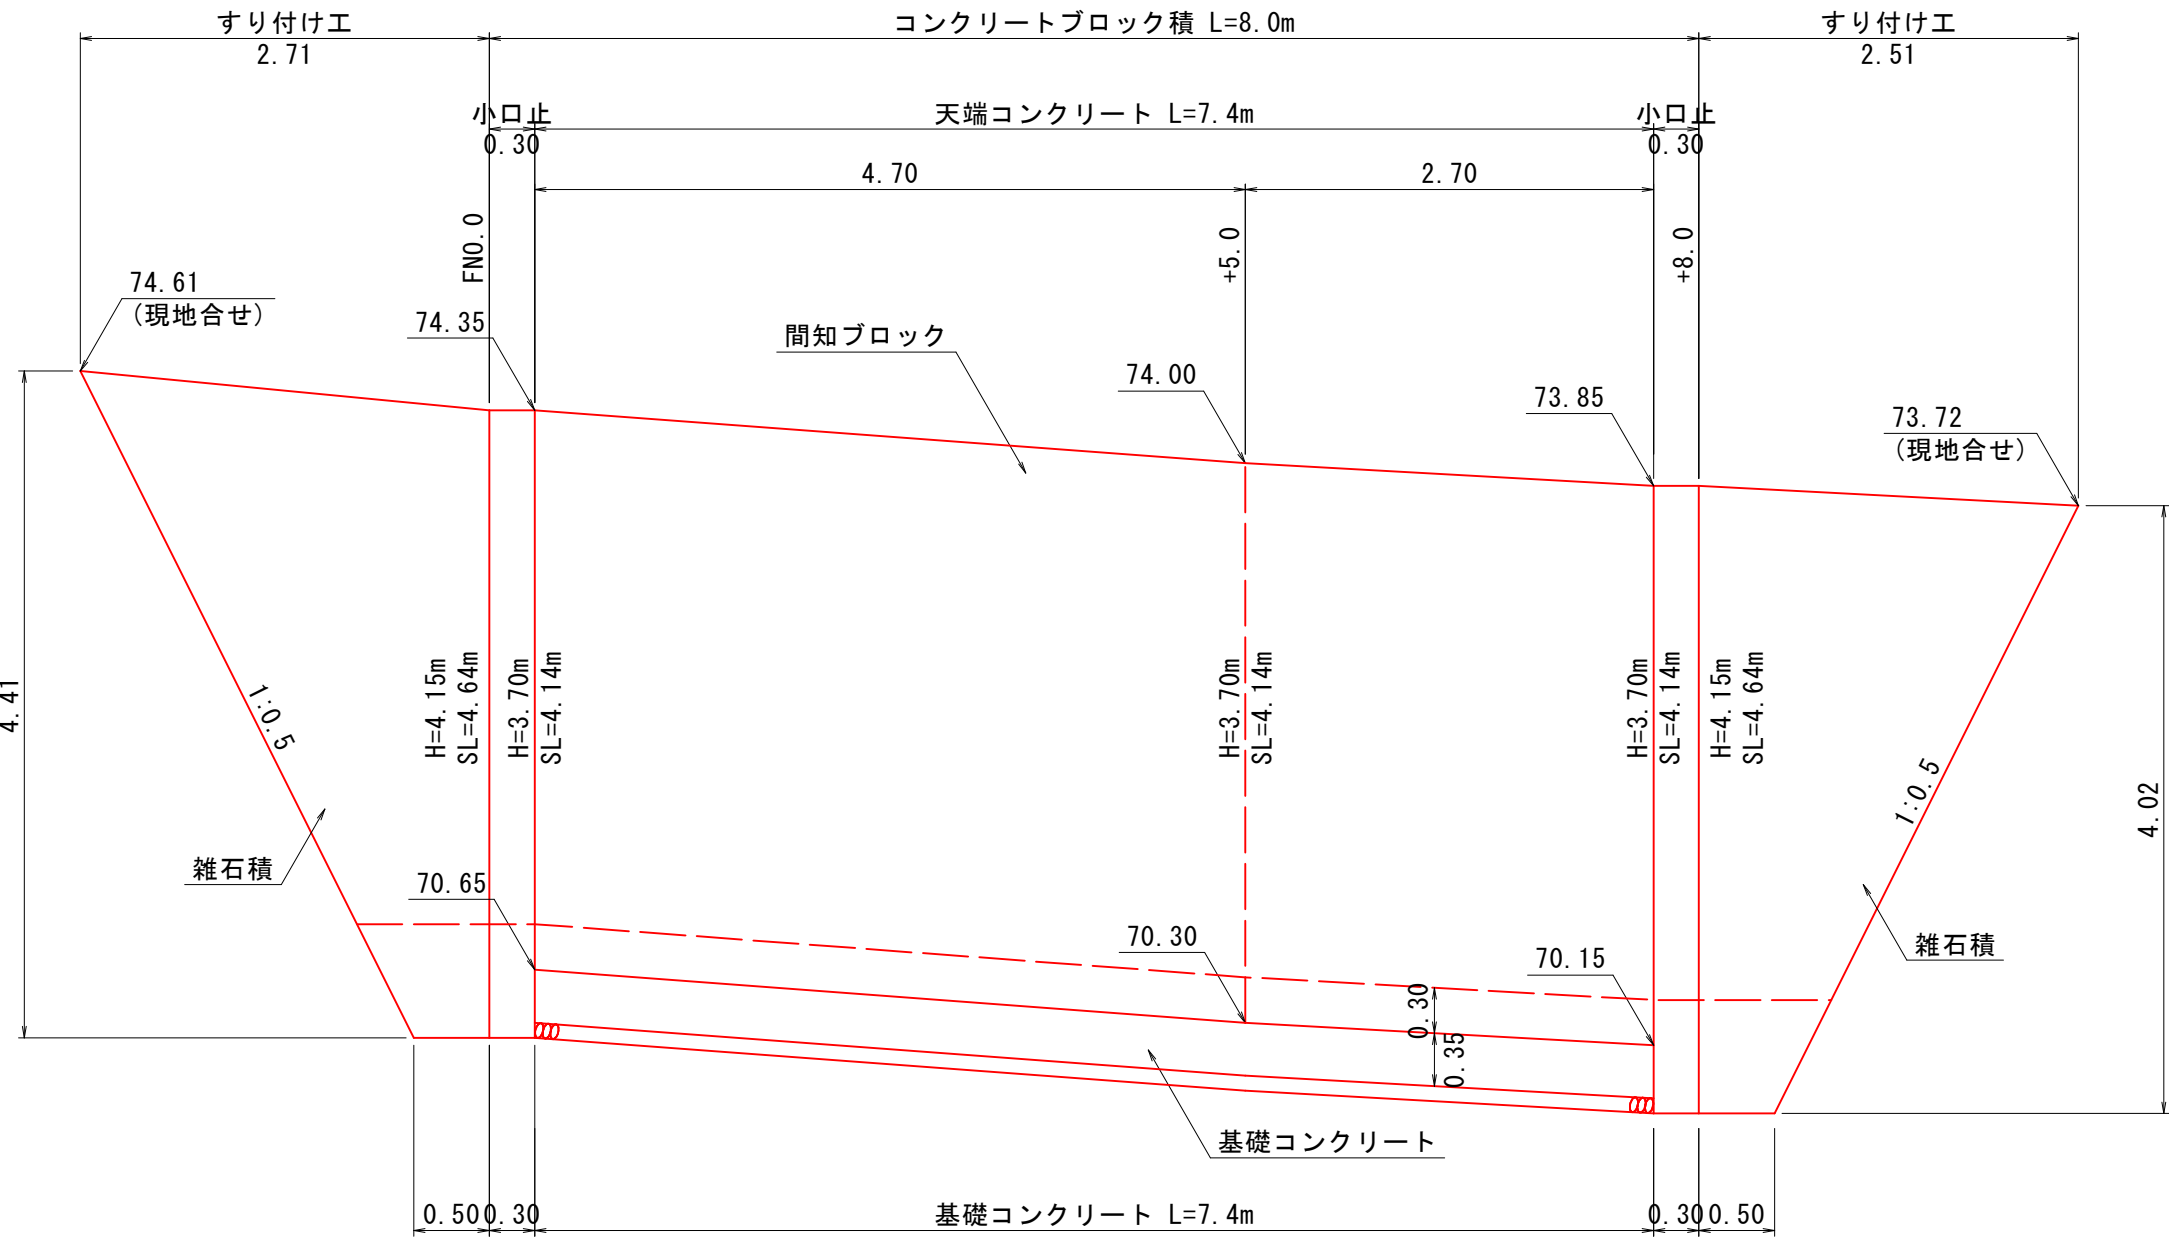


コンクリートブロック積

S=1:50

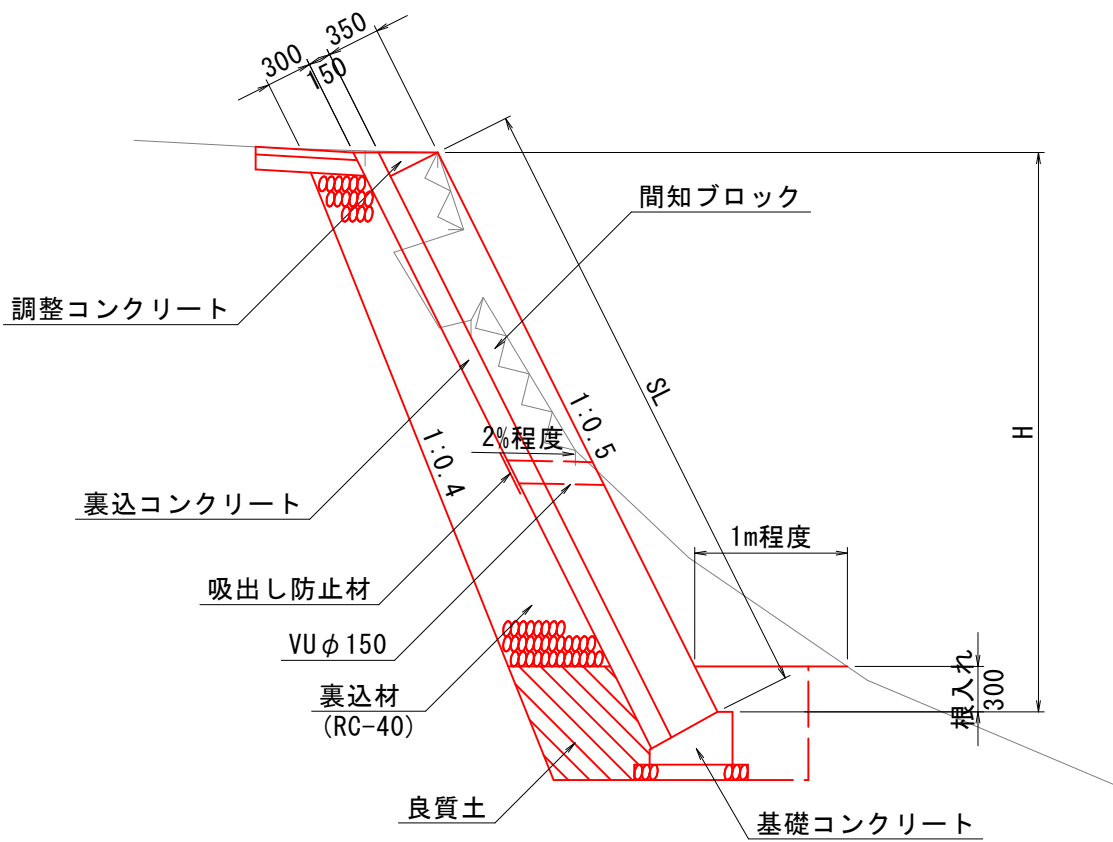

基礎コンクリート

S=1:20

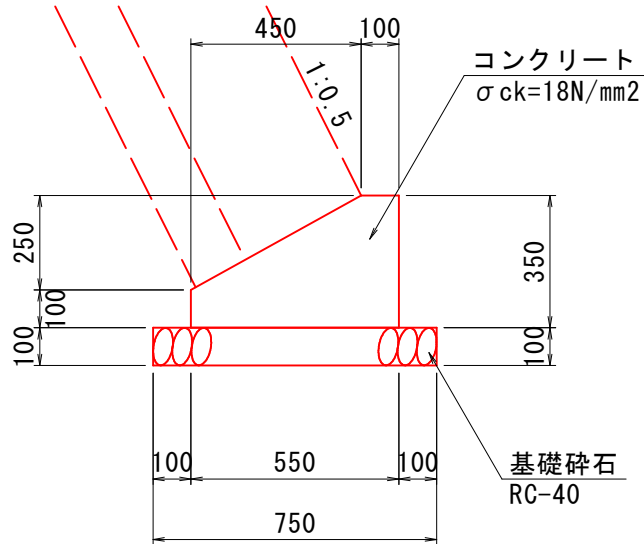


| 数量表 10m当り |                        |                |       |     |
|-----------|------------------------|----------------|-------|-----|
| 種 別       | 規 格                    | 単 位            | 数 量   | 備 考 |
| コンクリート    | $\sigma_{ck}=18N/mm^2$ | m <sup>3</sup> | 1.363 |     |
| 型枠        |                        | m <sup>2</sup> | 4.500 |     |
| 目地材       | 選青繊維質目地材 t=10mm        | m <sup>2</sup> | 0.136 |     |
| 基礎砕石      | RC-40                  | m <sup>2</sup> | 7.500 |     |

DL=65.00

小口止コンクリート

S=1:50

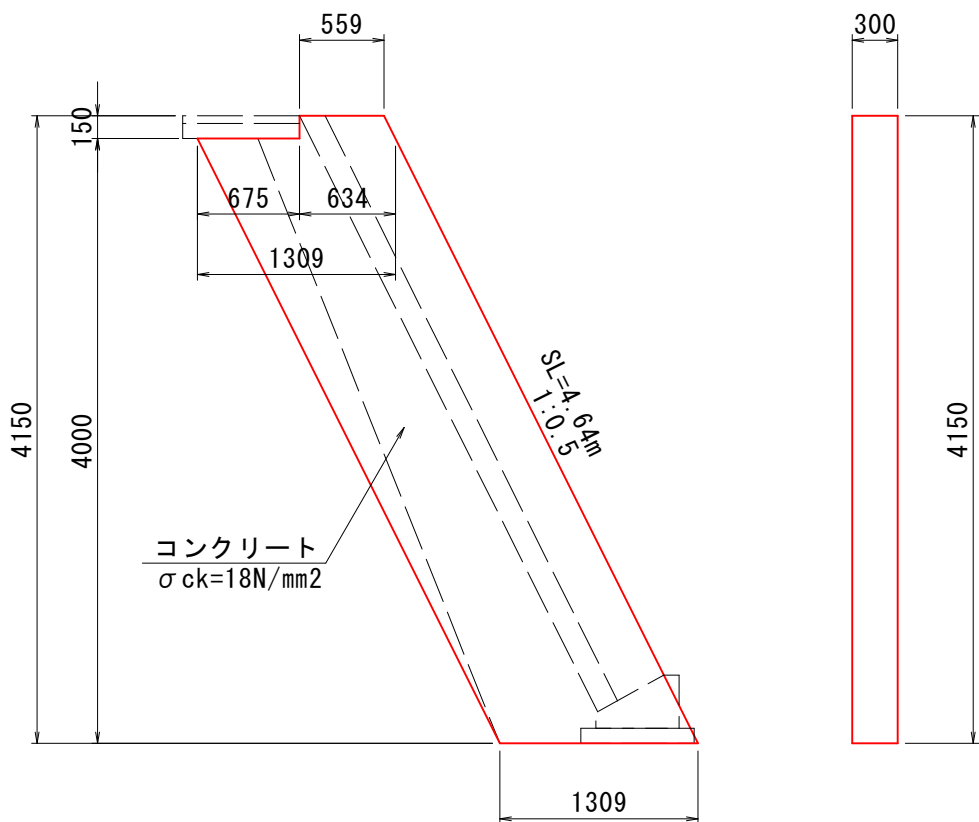


| 数量表 1箇所当り |                        |                |        |     |
|-----------|------------------------|----------------|--------|-----|
| 種 別       | 規 格                    | 単 位            | 数 量    | 備 考 |
| コンクリート    | $\sigma_{ck}=18N/mm^2$ | m <sup>3</sup> | 1.598  |     |
| 型枠        |                        | m <sup>2</sup> | 12.088 |     |


すり付けエ

S=1:50

FN0.0

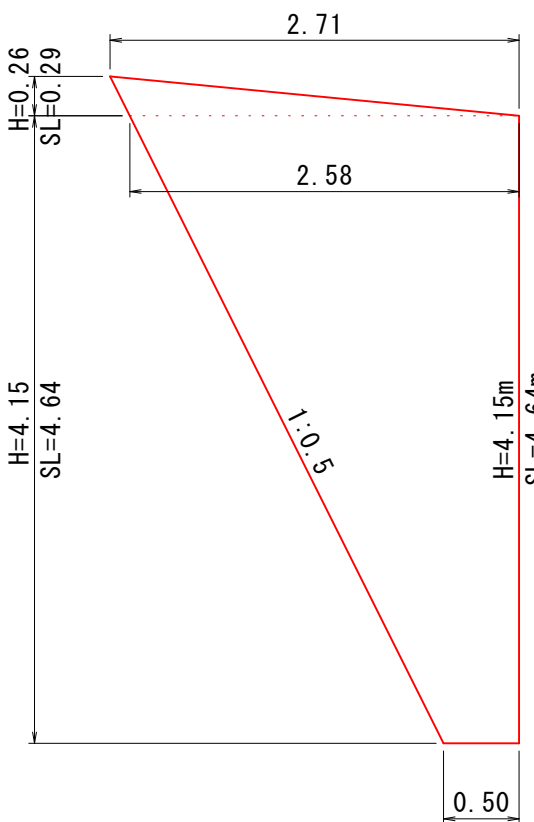


FN0.0+8.0

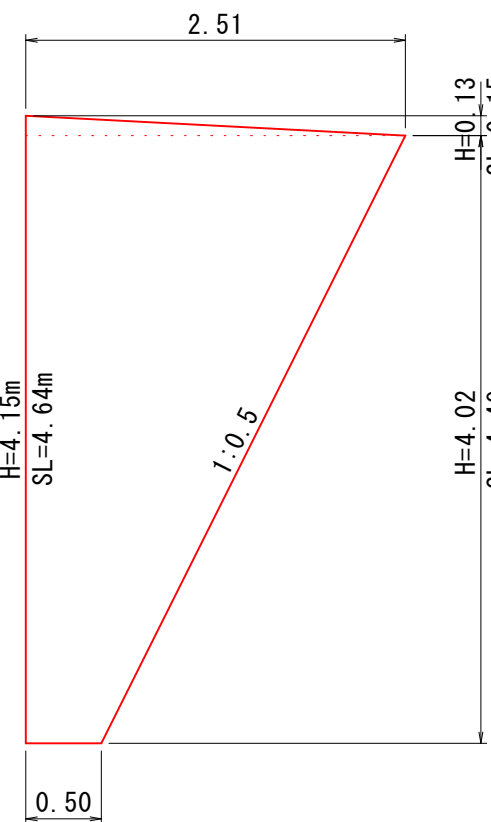

舗装構成図

S=1:10

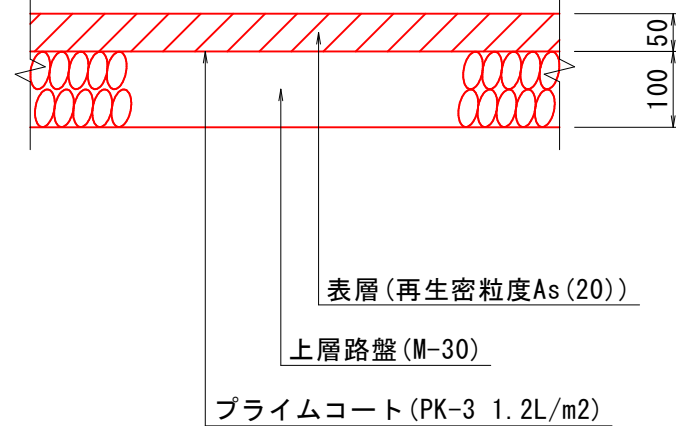


F 工 区

|      |                           |      |       |
|------|---------------------------|------|-------|
| 工事名  | 町道神峰山線・不動根田尾1号線整備事業測量設計業務 |      |       |
| 図面名  | 構造図                       |      |       |
| 作成年月 | 令和 8年 9月                  |      |       |
| 縮尺   | 図 示                       | 図面番号 | 2 / 2 |
| 会社名  | 基礎地盤コンサルタンツ株式会社           |      |       |
| 事業者名 | 大崎上島町                     |      |       |



平面図

標準横断面図

S=1:50

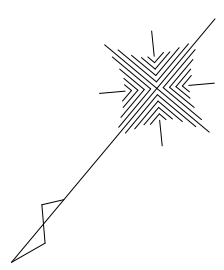

S=1:100

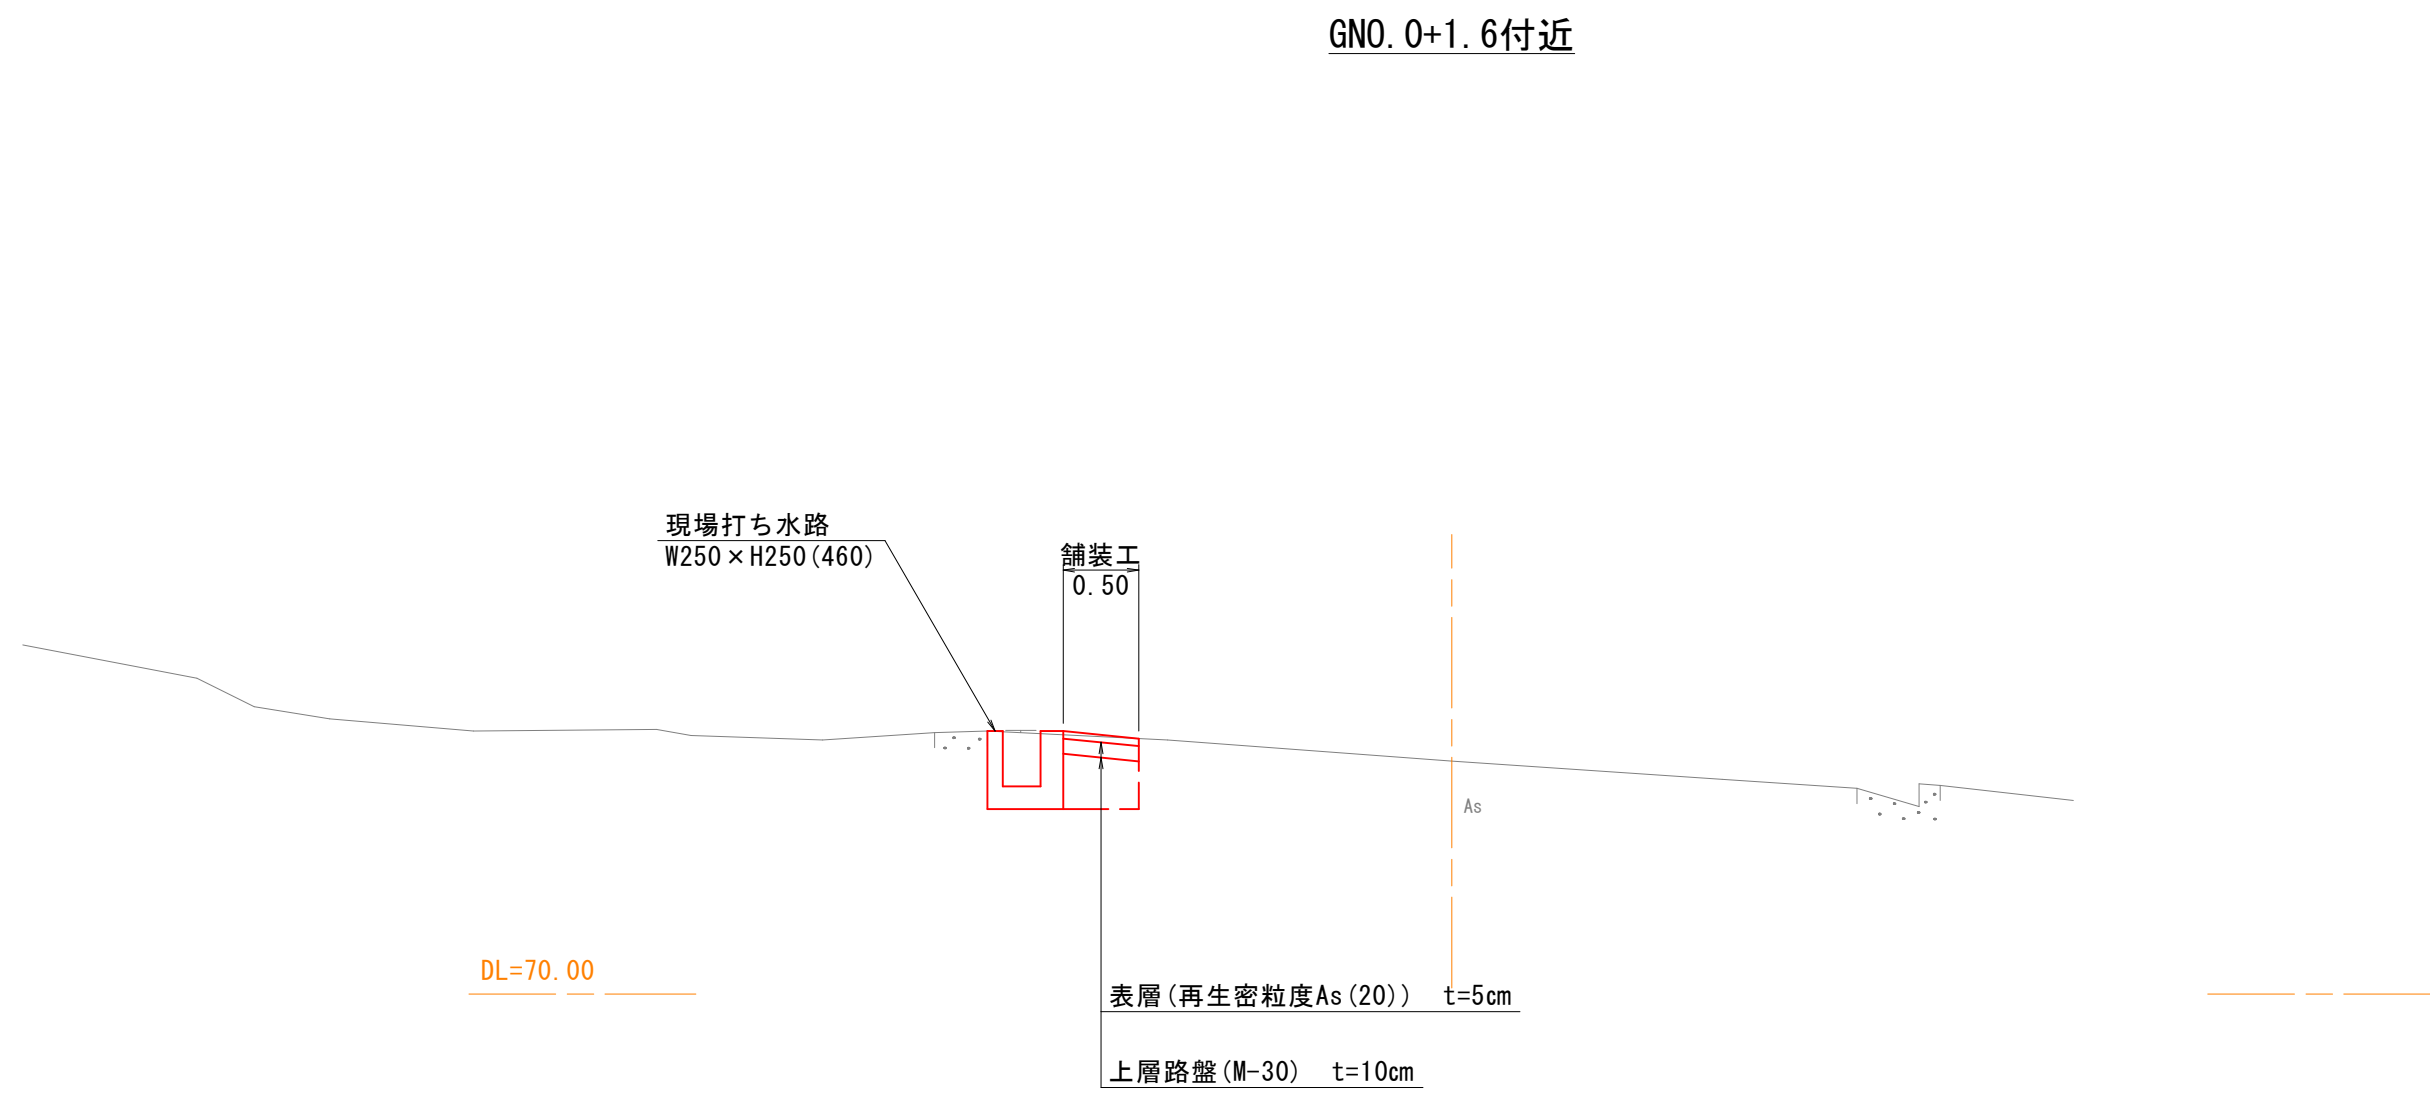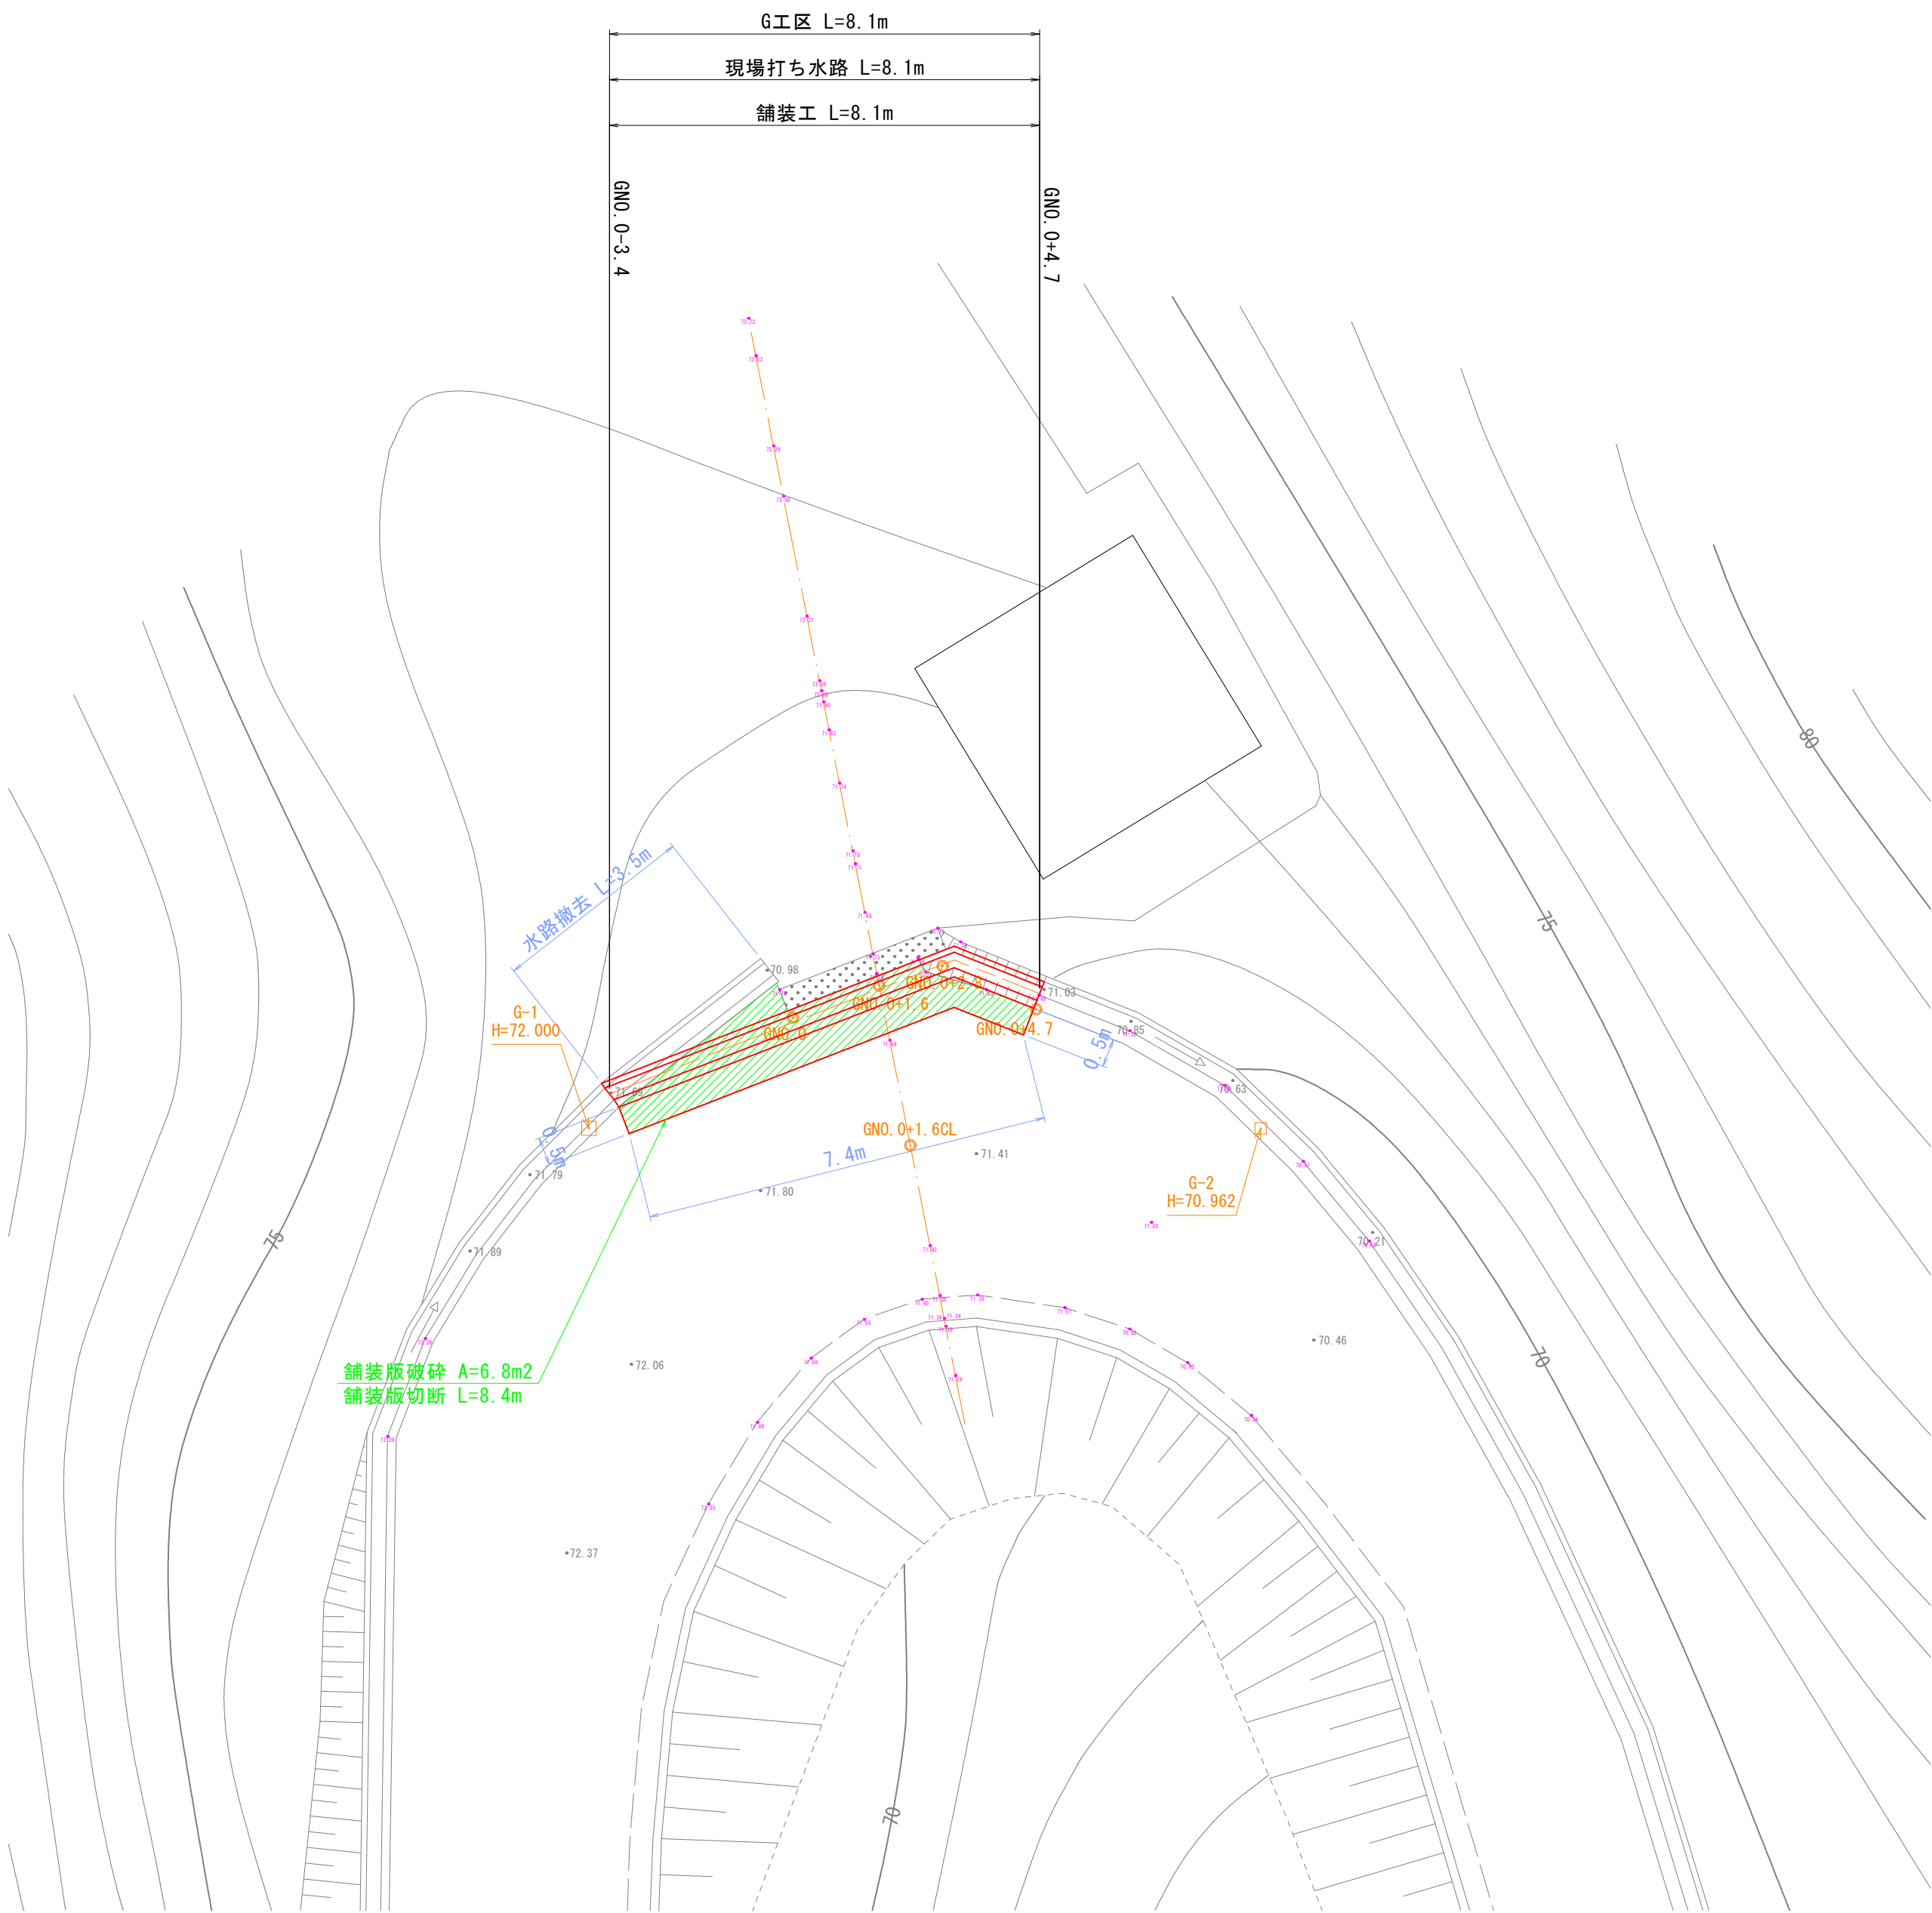

座 標 一 覧 表


| 点 名         | X座標      | Y座標      | 標 高    |
|-------------|----------|----------|--------|
| G-1         | 5000.000 | 5000.000 | 72.000 |
| G-2         | 5011.769 | 5000.000 | 70.962 |
| GNO.0       | 5003.573 | 4998.056 | 71.781 |
| GNO.0+1.6   | 5005.083 | 4997.497 | 71.740 |
| GNO.0+2.8   | 5006.197 | 4997.158 | 71.682 |
| GNO.0+4.6   | 5007.835 | 4997.912 | 71.513 |
| GNO.0+1.6CL | 5005.631 | 5000.298 | 71.546 |

G工区

|      |                           |      |       |
|------|---------------------------|------|-------|
| 工事名  | 町道神峰山線・不動根田尾1号線整備事業測量設計業務 |      |       |
| 図面名  | 平面図・標準横断面図                |      |       |
| 作成年月 | 令和 8年 9月                  |      |       |
| 縮尺   | 図 示                       | 図面番号 | 1 / 2 |
| 会社名  | 基礎地盤コンサルタンツ株式会社           |      |       |
| 事業者名 | 大崎上島町                     |      |       |

横断面図

S=1:100

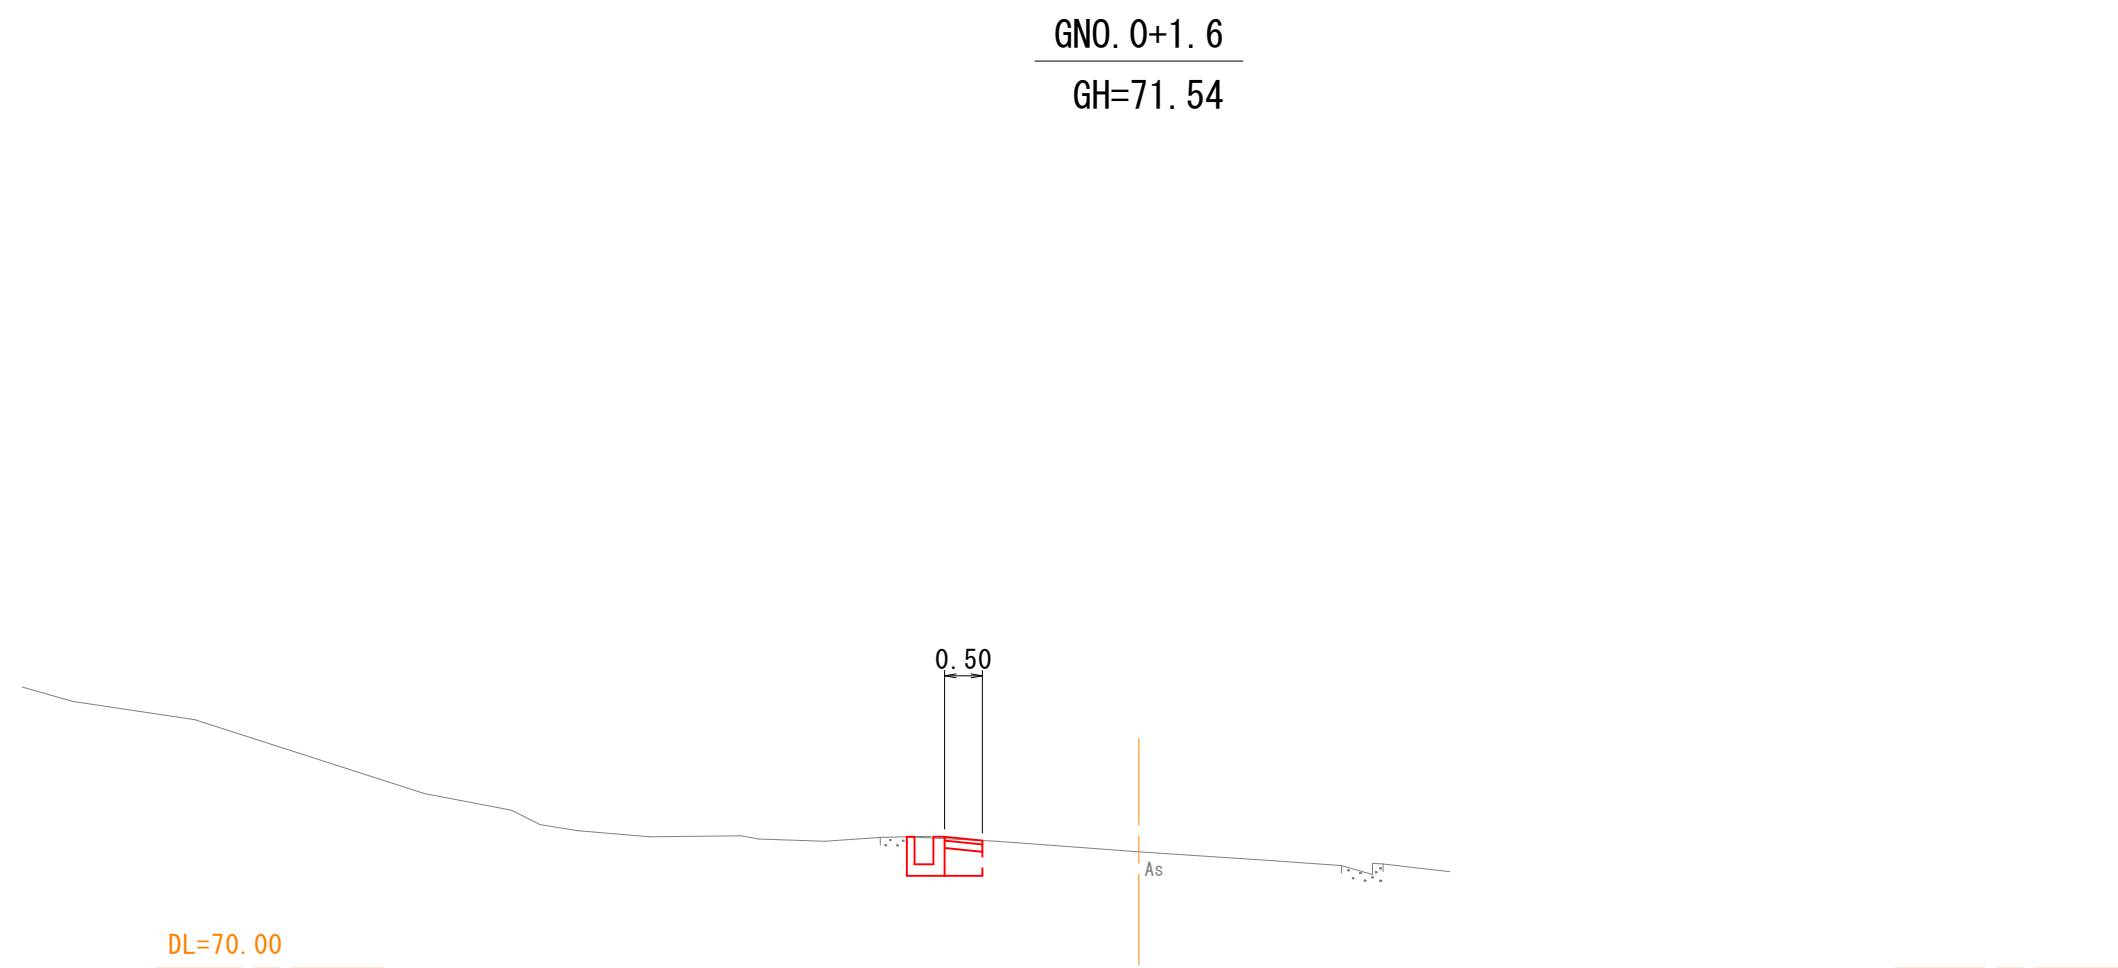


構造図

現場打ち水路

現場打ち水路 縦断面図

S=1:50

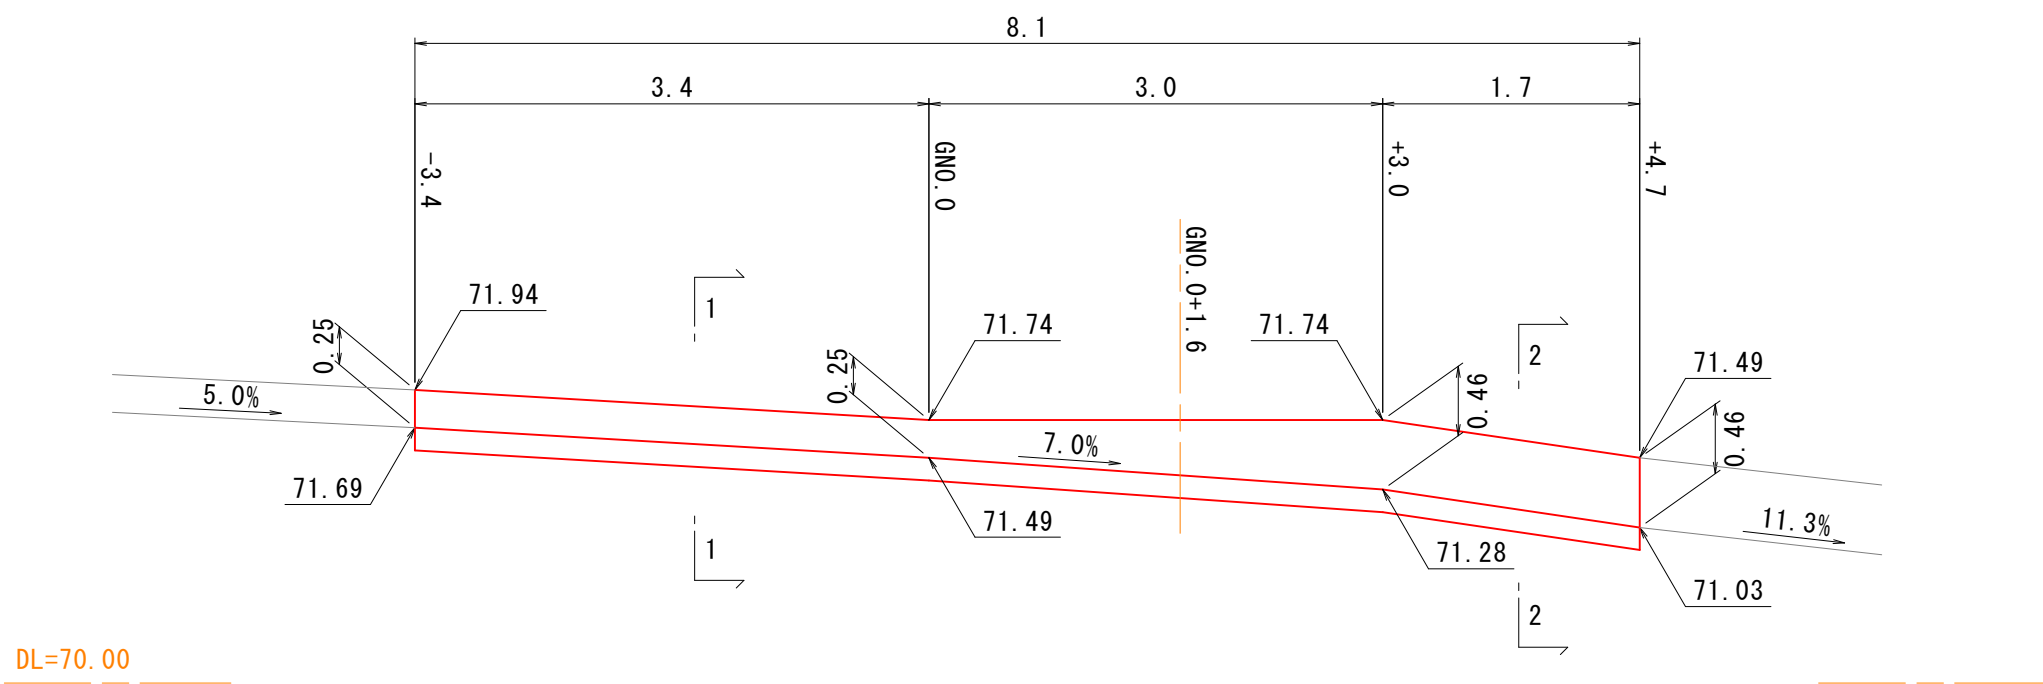


1-1断面

S=1:20

2-2断面

S=1:20

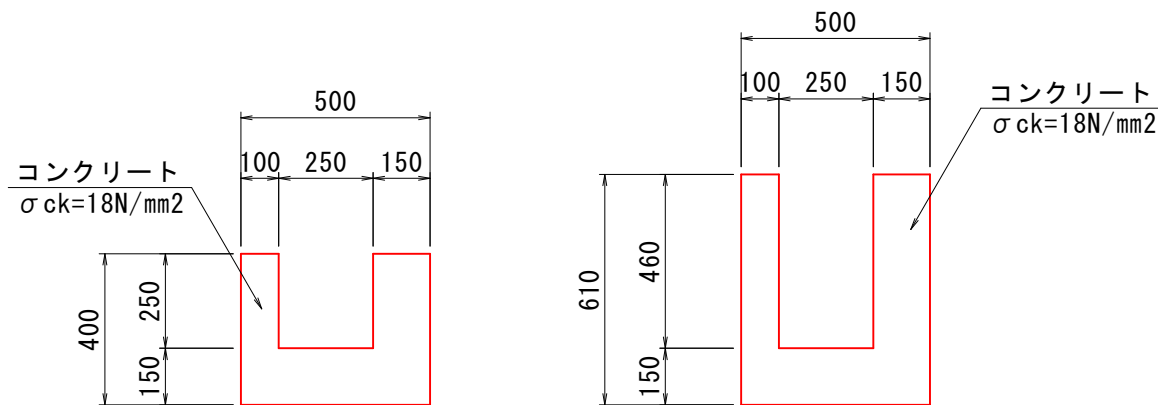


| 数量表    |                        | 1箇所当り          |        |    |
|--------|------------------------|----------------|--------|----|
| 種別     | 規格                     | 単位             | 数量     | 備考 |
| コンクリート | $\sigma_{ck}=18N/mm^2$ | m <sup>3</sup> | 1.294  |    |
| 型枠     |                        | m <sup>2</sup> | 11.703 |    |

舗装構成図

S=1:10

車道部

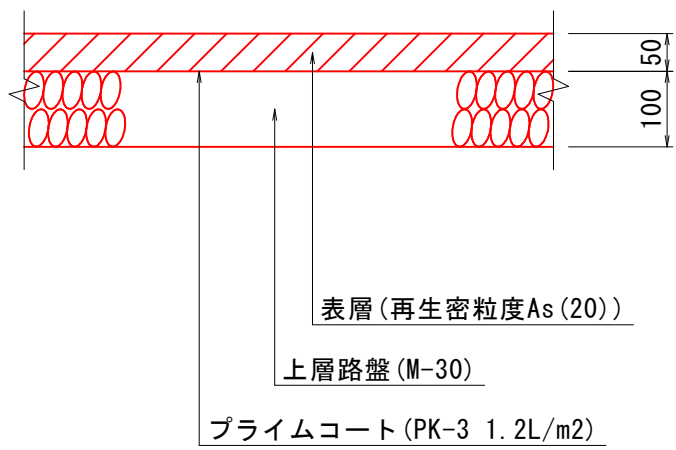

G工区

|      |                           |      |       |
|------|---------------------------|------|-------|
| 工事名  | 町道神峰山線・不動根田尾1号線整備事業測量設計業務 |      |       |
| 図面名  | 横断面図・構造図                  |      |       |
| 作成年月 | 令和 8年 9月                  |      |       |
| 縮尺   | 図示                        | 図面番号 | 2 / 2 |
| 会社名  | 基礎地盤コンサルタンツ株式会社           |      |       |
| 事業者名 | 大崎上島町                     |      |       |

# 参考資料

## 参考資料

次の材料費、労務費、及び機械経費により直接工事費等を算定している。

[illegible]