


大崎上島町火葬場「大峰苑」施設のご案内

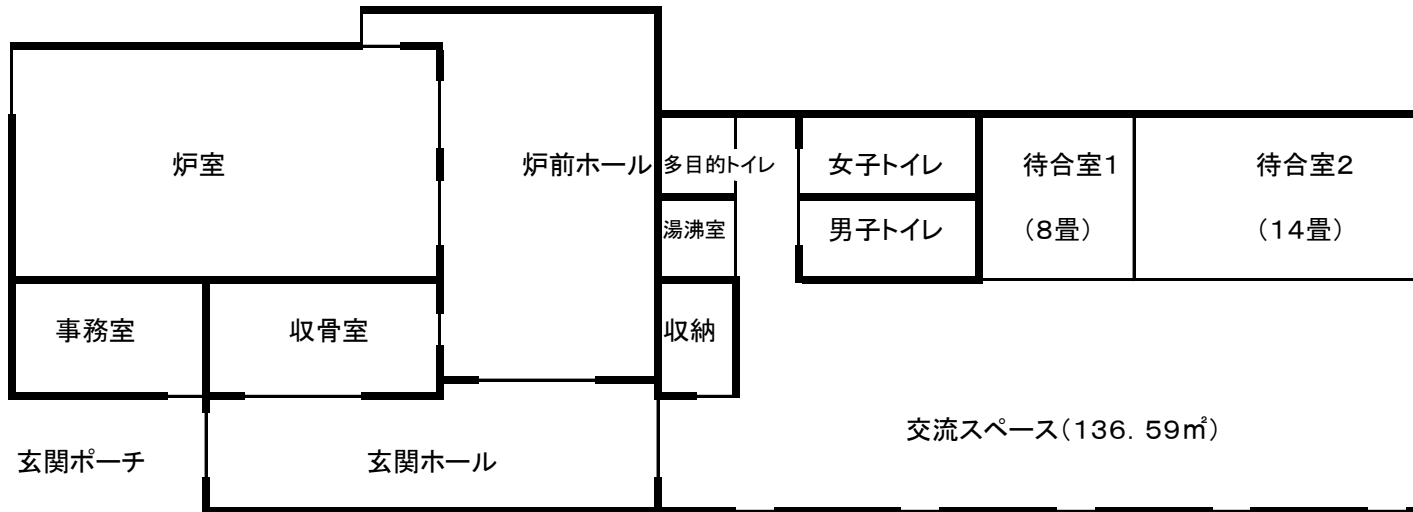

施設の概要

名称	大崎上島町火葬場「大峰苑」
所在地	大崎上島町中野2894番地1
建築面積	552.71㎡
延べ面積	782.66㎡
構造	鉄筋コンクリート造2階建
火葬炉数	2基

施設使用時の注意事項

1. 交流スペースでの酒類および弁当類の飲食は、禁止としています。
おとき(食事)をされる場合は、火葬場使用申し込み時に和室の使用の予約(有料)を行ってください。
2. 交流スペースでの通夜・告別式は、式場の準備から後始末は利用される方において行ってください。
3. 火葬場館内は全面禁煙です。喫煙は指定場所をお願いいたします。
4. 所定の場所以外に立ち入らないでください。
5. 施設または設備を破損しないように注意してください。

※火葬場管理人並びに運転手への心付けは、**一切不要です**。住民の皆様のご理解をお願いします。

副葬品について

納棺時に、下記のものを入れると、遺骨を傷める恐れや、火葬時間が長引くことがあります。また、火葬炉の故障の原因となりますので、お棺の中に入れてください。

- ・陶磁器、ガラス製品の燃えにくいもの。
- ・メガネ、アクセサリ等の貴金属類のもの。
- ・スプレー缶、ライター等の爆発の危険性があるもの。
- ・プラスチック類及びビニール類のもの。

※ペースメーカーを装着されている方の火葬については、必ず事前に火葬場職員にその旨お伝えください。



全景



炉前ホール



交流スペース



玄関ホール



収骨室



待合室