

契 約 説 明 書

入札順 3／3 午後

業務名	県道維持修繕業務(後期)
業務場所	豊田郡大崎上島町一円
入札(予定)年月日	令和8年9月29日(火) 13時30分
入札場所	大崎上島町役場本庁入札室
履行期間(予定)	自 令和8年10月1日 至 令和9年3月31日
特約事項	前金払 : 無 中間前金払 : 無 部分払 : 有 (9/10以内、支払限度回数1回)
最低制限価格	有
契約保証金	免除。(ただし、本年度及びその前2年度の間に本業務と種類を同じくし、かつ規模を同等以上とする契約を町又は国もしくは他の地方公共団体と2回以上にわたって締結した実績がない場合は、契約の保証金の納付を要する。)
その他	・大崎上島町財務規則、建設工事執行規則及び建設業法等関係法令の定めるところによる。

入 札 条 件

1 入札保証金

大崎上島町財務規則第98条第2項の規定により、免除する。

2 契約保証金

契約の保証は、免除とする。ただし、本年度及びその前2年度の間には本業務と種類を同じくし、かつ規模を同等以上とする契約を町又は国若しくは他の地方公共団体と2回以上にわたって締結した実績が無い場合は、契約の保証の納付を要する。

3 入札執行上の注意事項

- (1) 入札執行中は、入札執行者が特に必要と認めた場合を除くほか、入札室の出入りを禁止する。
- (2) 入札執行中は、入札者の私語、放言等は禁止する。
- (3) 入札室には入札に必要な者以外は入室してはならない。ただし、入札執行者が特に必要と認めた場合は入室を許可することができる。
- (4) 入札書の記載事項について訂正し、挿入し、又は削除したときは、その箇所に印を押さなければならない。
- (5) 落札決定にあたっては、入札書に記載された金額に当該金額の100分の10に相当する額を加算した金額（当該金額に1円未満の端数があるときは、その端数金額を切り捨てた金額）をもって落札価格とするので、入札者は消費税に係る課税事業者であるか免税事業者であるか問わず、見積もった契約希望金額の110分の100に相当する金額を入札書に記載すること。

4 代理入札

入札者の代理人として入札しようとする者は、あらかじめ委任状を提出して代理人として確認を受けなければならない。

5 落札者の決定

- (1) 落札者は、町の予定価格以内で最低価格の入札をした者とする。ただし、最低制限価格の設定のある場合は、予定価格以内であって最低制限価格以上の最低価格の入札をした者とする。
- (2) 落札となるべき同価の入札をした者が2人以上あるときは、直ちに当該入札者にくじを引かせて落札者を決定する。この場合くじ引きを拒否することはできない。

6 無効入札に関する事項

次に該当する場合は、その入札を無効にする。

- (1) 入札に参加する者に必要な資格のない者が入札したとき。
- (2) 業務名に誤りがある場合
- (3) 記名押印のない入札
- (4) 金額を訂正した入札
- (5) 入札が取り消すことができる無能力者の意思表示であるとき。
- (6) 契約担当職員において定めた入札に関する条件に違反したとき。
- (7) 入札者が2以上の入札をしたとき。
- (8) 他人の代理を兼ね、又は2人以上の代理をして入札をしたとき。

- (9) 入札者が連合（談合）して入札をしたとき、その他入札に際して不正の行為があったとき。
- (10) 必要な記載事項を確認できない入札をしたとき。
- (11) 再度の入札をした場合において、その入札が（1）から（10）までのいずれかに該当するとき。

7 再度入札

再度入札の回数は、**2回以内**とする。ただし、最低制限価格の設定がある場合、最低制限価格を下回る価格の入札をして失格した者は、再度入札に参加できない。

8 入札の辞退

- (1) 指名を受けた者は入札時まで、いつでも入札を辞退することができる。
- (2) 指名を受けた者が入札を辞退するときは、次の各号に掲げるところにより行うものとする。
 - (ア) 入札前にあっては、その旨の書面を契約担当者等に直接持参するか郵送するものとする。
 - (イ) 入札中にあっては、その旨を入札書に記載し入札箱に投入するものとする。
- (3) 入札を辞退した者は、これを理由として以後の指名等について不利益な取扱いを受けるものではない。

9 入札の打ち切り

指名競争入札を打ち切る場合は、次の各号に掲げるところにより行うものとする。

- (1) 入札前にあっては、指名を受けた者が1人を残し他の指名を受けた者が辞退した場合
- (2) 入札中（再度入札を除く。）にあっては、入札参加者1人を残し他の参加者が辞退し又は無効となった場合

10 業務委託料内訳書及び工程計画表並びに管理技術者、照査技術者の届出

業務委託料内訳書及び工程計画表並びに管理技術者、照査技術者の職歴を契約締結後14日以内に届け出ること。

11 その他の留意事項

- (1) 刑法、私的独占の禁止及び公正取引の確保に関する法律を遵守し、入札の公正を害する行為は行わないこと。
- (2) 建設業法に違反する一括下請契約、いわゆる裏ジョイント契約その他不適切な形態により工事を実施する等契約当事者間の信頼を損なう行為は行わないこと。
- (3) 入札に際し、不正な行為又は疑惑を招く行為は行わないこと

12 質問書の提出

入札に参加しようとする者は、入札閲覧仕様書（契約条項、仕様書、図面等をいう。）に関して質問がある場合は、次により入札閲覧仕様書に関する質問書を提出することができる。

- (1) 提出方法
書面又はFaxにより大崎上島町総務課行政係に提出すること。
- (2) 提出期限
原則、質問書は、入札日の前週金曜日（入札日が月曜日の場合又は月曜日が閉庁日の場合は、前週木曜日）の午前中までに提出すること。

県費

大崎上島町

令和8年度

県道維持修繕業務(後期)

豊田郡大崎上島町一円

当初

工事概要

道路環境保全業務 N=1式

道路構造物維持業務 N=1式

付属物維持業務 N=1式

交通安全施設整備業務 N=1式

特記仕様書

第1章 総則

第1節 適用

- 1 本特記仕様書は、(主)大崎上島循環線他2路線の維持修繕業務委託に適用する。
- 2 本業務の履行に当っては本特記仕様書によるほか、「土木工事共通仕様書（令和8年8月）広島版」によるものとする。

第2節 施工計画及び実施

施工に先立ち、作業計画、作業順序、方法及び時期について監督員と十分協議し、その指示に基づき実施するものとし、発注者より作業の指示があった場合はこれに従うものとする。
緊急対応を指示する場合もあるため、十分に留意すること。
また、日頃より委託路線の異常等把握に努めること。

第3節 工事現場管理

施工にあたっては、一般交通及び住民に迷惑を与えないように十分留意すること。

第4節 施工管理

作業については所定の報告書のほか、記録写真を工種・地点・方法等が分かるような表示を入れて撮影すること。

第5節 工事検査

作業の既済部分の完成検査にあたっては確認の記録、資料及び現地において行うものとする。

第6節 提出書類

指示毎の作業日報及び施工成果（数量・図面等）は作業終了後、30日以内に監督員に提出すること。

第7節 現場との不一致

設計図書、仕様書等の現場の状況が一致しないとき、又は疑問を生じたときは、その都度遅滞なく監督員と協議しなければならない。

第8節 緊急処置

災害が予想される時及び夜間において、緊急出動を指示する場合があるので、対応できる体制を整えておくこと。
また、緊急処置が必要となった場合は、請負者の判断と責任において処置し、速やかに報告しなければならない。ただし、図面及び写真等で確認できるようにしておくこと。

第9節 異常気象時

注意報、警報発令時には随時指示によりパトロールを実施する。

第10節 動物死骸処理

動物死骸処理について、発注者より指示を受けた箇所に死骸が確認できない場合は、前後100m程度を目視により確認すること。
また、最終的に死骸が確認できない場合は、監督員に連絡すること。

第2章 設計・積算

第1節 建設副産物

1 建設発生土（搬出）

当業務により発生する建設発生土は、次の指定地へ搬出するものとする。

搬出場所 大串ヘリポート（豊田郡大崎上島町大串）

運搬距離 7.0kmを見込んでいる。

搬出数量の算定及び確認方法は次に定める。

- 1 運搬車両の荷台寸法を実測し、積載高さを確認したうえで積載体積を算出し、原則1.80t/m³を乗じて体積換算する。
なお、算出した積載重量は当該車両の最大積載荷重を超えない範囲とし、過積載とならないよう管理すること。
- 2 前項の密度以外の値を用いる場合、受注者はその根拠となる資料を提出し、監督員の承認を得なければならない。
- 3 搬出にあたっては、積込後及び荷下ろし時の各状況を撮影し、車両番号および撮影日時が明確に確認できる写真を提出すること。
- 4 搬出数量は、搬出日報（車両番号、運搬回数、算定体積を記載したもの）により確認する。

2 刈草及び伐採木

当業務により発生する伐採木等は、次の指定地へ搬出するものとする。

搬出場所 (有)大崎島環境衛生社 中間処理場（豊田郡大崎上島町東野）


運搬距離 7.0kmを見込んでいる。

提出調書 提出を義務付ける。

なお、各施設への運搬距離は精算時には実施距離とする。

また、本業務発注後に明らかになったやむを得ない事情により、上記施設により難い場合は、発注者と受注者が協議するものとする。

図面番号		縮 尺	1 : 100
工 種	県道維持修繕		
種 別	概略断面図		番 号
河 川 路 線	名		
工事箇所	豊田郡大崎上島町 一円		
大 崎 上 島 町			

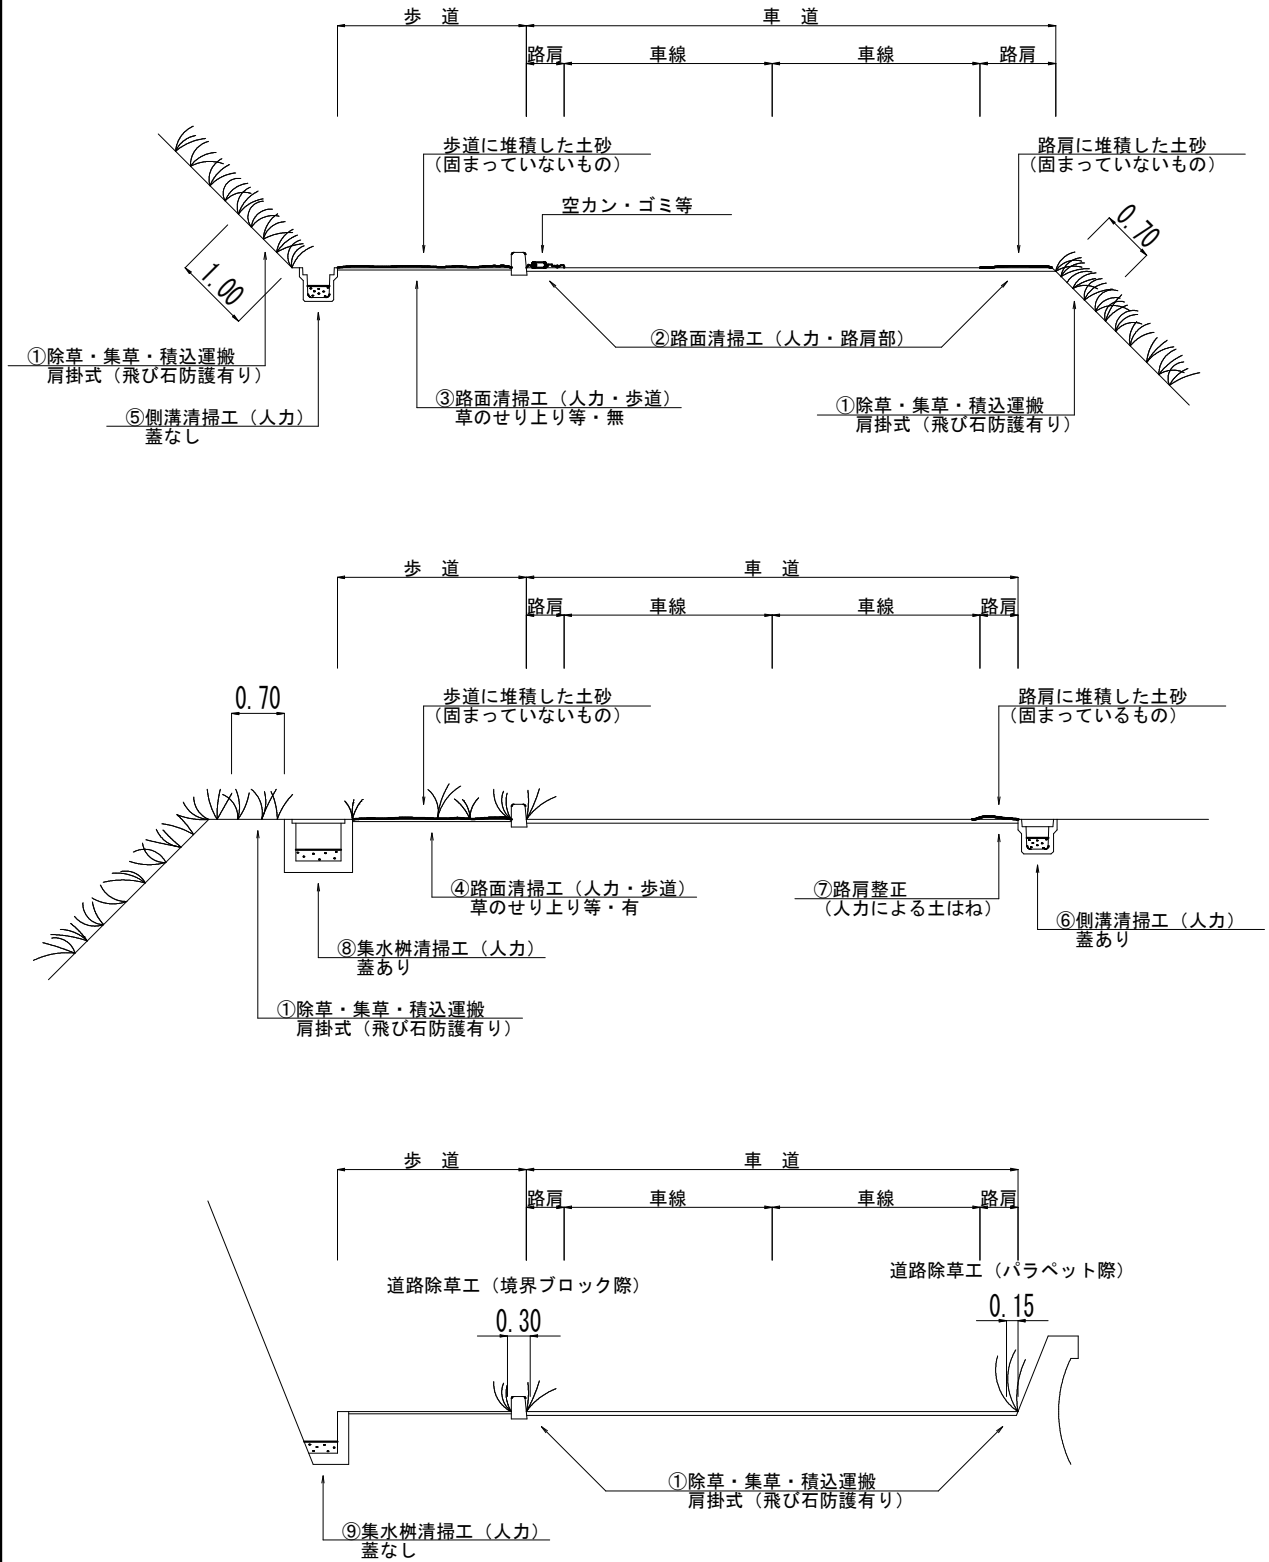

総括情報表

変更回数 適用単価地区 単価適用日	0 56 大崎上島町 00-08.08.01(0)	凡例 Co … コンクリート As … アスファルト DT … ダンプトラック BH … バックホウ CC … クローラクレーン TC … トラッククレーン RTC… ラフテレーンクレーン	
諸経費体系	1 公共(一般)		
	当世代	前世代	
工種 施工地域・工事場所区分 復興補正区分 週休補正区分 現場事務所等の貸与区分 I C T補正区分 冬期補正係数 緊急工事区分 前払金支出割合区分 契約保証区分	13 道路維持工事 04 一般交通影響有り(2) 00 補正なし 00 補正なし 00 補正なし 00 補正なし 00 補正なし 00 補正なし 00 通常工事 0 % 01 0%から 5%以下 (1.05) 03 補正しない		
建設技能労働者や交通誘導員等の現場労働者にかかる経費として、労務費のほか各種経費（法定福利費の事業者負担額，労務管理費，安全訓練等に要する費用等）が必要であり，本積算ではこれらを現場管理費等の一部として率計上している。			

本工事費 内訳表

頁0 -0002

費目・工種・施工名称など	数量	単位	単価	金額	備考
本工事費					X1000
道路維持					Y1G01 レベル1
巡視・巡回工	1	式			Y1G0101 レベル2
道路巡回工	1	式			Y1G010101 レベル3
動物死骸処理	1	式			Y4900 レベル4
動物死骸処理 死骸あり	5	回			VS100 00
道路土工	5	回			単第0 -0001 表 Y1G0102 レベル2
掘削工	1	式			Y1G010201 レベル3
掘削	1	式			Y1G01020101 レベル4
【土質,施工方法,押土の有無】 【障害の有無,施工数量】	7	m3			

本工事費 内訳表

頁0 -0003

費目・工種・施工名称など	数量	単位	単価	金額	備考
掘削 土砂 上記以外(小規模) 標準以外	7	m3			SPK26040001 00 単第0 -0003 表
防草コンクリート	1	式			Y1G010209 レベル3
張りコンクリート 【Co規格,Co夜間割増の有無】	100	m2			Y1G01020901レベル4
コンクリート打設工 防草コンクリート Co厚さ70mm 18-8-20BB	100	m2			S1040011 00 単第0 -0004 表
残土処理工	1	式			Y1G010210 レベル3
整地 【作業区分】	50	m3			Y1G01021001レベル4
整地 敷均し(ルーズ) 施工数量10,000m3未満 障害無し	50	m3			SPK26040003 00 単第0 -0006 表
土砂等運搬 【土質】	50	m3			Y1G01021002レベル4
土砂等運搬 標準 土砂(岩塊・玉石混り土含む) D1D区間無し 距離7.5km以下(6.0km超)	50	m3			SPK26040002 00 単第0 -0007 表

本工事費 内訳表

頁0 -0004

費目・工種・施工名称など	数量	単位	単価	金額	備考
舗装工					Y1G0103 レベル2
	1	式			
オーバーレイ工					Y1G010304 レベル3
	1	式			
表層(車道・路肩部) 【材料種類,材料規格,舗装厚,平均幅員】					Y1G01030405 レベル4
	150	m2			
表層(車道・路肩部) 平均幅員1.4m以上3.0m以下 1層当り平均仕上厚40mm					SPK26040241 00
	150	m2			単第0 -0008 表
防護柵工					Y1G0105 レベル2
	1	式			
防止柵工					Y1G010502 レベル3
	1	式			
転落(横断)防止柵 【柵高,作業区分】					Y1G01050205 レベル4
	20	m			
横断・転落防止柵 土中建込 ビーム式・パネル式 [規]50m未満 転落防止柵-標準品-4段ビーム型,白色					SS000141 00
	20	m			単第0 -0009 表
道路付属施設工					Y1G0107 レベル2
	1	式			

本工事費 内訳表

頁0 -0005

費目・工種・施工名称など	数量	単位	単価	金額	備考
道路付属物工					Y1G010702 レベル3
	1	式			
車線分離標 【車線分離標規格,施工区分,施工規模】					Y1G01070204 レベル4
	10	本			
車線分離標(固定式)(貼付式) 設置 高さ_800mm [規]10本以上30本未満					SS000095 00
	10	本			単第0 -0010 表
道路清掃工					Y1G0119 レベル2
	1	式			
路面清掃工					Y1G011901 レベル3
	1	式			
路面清掃(路肩部・人力) 【作業形態,塵埃量】					Y1G01190102 レベル4
	1	km			
路面清掃(路肩部・人力) 塵埃量 多い					SPK26040360 00
	1	km			単第0 -0011 表
路面清掃(歩道・人力) 【作業形態,塵埃量】					Y1G01190103 レベル4
	200	m2			
路面清掃(歩道等・人力) 歩道 塵埃量 多い					SPK26040361 00
	100	m2			単第0 -0012 表

本工事費 内訳表

頁0 -0006

費目・工種・施工名称など	数量	単位	単価	金額	備考
路面清掃(歩道等・人力) 歩道(草の処理) 塵埃量 多い	100	m2			SPK26040361 00 単第0 -0013 表
排水施設清掃工	1	式			Y1G011903 レベル3
側溝清掃(人力) 【作業形態,側溝蓋規格】	300	m			Y1G01190301レベル4
側溝清掃(人力清掃工) 無蓋	300	m			SPK26040362 00 単第0 -0014 表
枿清掃 【作業形態,機械使用区分,土砂厚】	6	箇所			Y1G01190305レベル4
枿清掃(人力清掃工) 無蓋 土砂厚25cm以上	6	箇所			SPK26040363 00 単第0 -0015 表
除草工	1	式			Y1G0121 レベル2
支障木伐採	1	式			Y3900 レベル3
枝打ち	50	m3			Y4900 レベル4

本工事費 内訳表

頁0 -0007

費目・工種・施工名称など	数量	単位	単価	金額	備考
枝打ち					V000000100 00
	50	m3			単第0 -0016 表
木根等処分費					YZZ05001001レベル4
	1	式			
土砂等運搬 小規模 土砂(岩塊・玉石混り土含む) D1D区間無し 距離7.5km以下(6.0km超)					SPK26040002 00
	50	m3			単第0 -0017 表
草木処分					Y1G01210105レベル4
	50	m2			
【直接工事費に含まれる処分費等】 「処分費等」の取扱いによる					#0041
再資源化施設受入費 伐採木 (有)大崎島環境衛生社 中間処理場					F9032 00
	50	m3			
冬期対策施設工					Y1G0122 レベル2
	1	式			
冬期安全施設工					Y1G012201 レベル3
	1	式			
凍結防止剤設置・撤去					Y4900 レベル4
	1	回			

本工事費 内訳表

頁0 -0008

費目・工種・施工名称など	数量	単位	単価	金額	備考
凍結防止剤配布・回収					VS600 00
	1	回			単第0 -0018 表
仮設工					Y1G0126 レベル2
	1	式			
交通管理工					Y1G012621 レベル3
	1	式			
交通誘導警備員					Y1G01262101 レベル4
	15	人			
交通誘導警備員B					R0369 00
	15	人			
* * 直接工事費 * *					
#0020計=支給品等(材料),無償貸付					
共通仮設費率分					Z0019
計算情報..... 対象額..... 率.....					
* * 共通仮設費計 * *					

本工事費 内訳表

頁0 -0009

費目・工種・施工名称など	数量	単位	単価	金額	備考
* * 純工事費 * *					
現場管理費 計算情報..... 対象額..... 率.....					
* * 工事原価 * *					
一般管理費率分 計算情報..... 対象額..... 率.....					前払補正率...
一般管理費計					
* * 工事価格 * *					
* * 消費税相当額 * * 計算情報..... 対象額..... 率.....					
* * 工事費計 * *					

施工単価表

頁0 -0010

動物死骸処理
死骸あり

VS100

單第0 -0001 表

1 回 当り

[illegible]

施工単価表

機-22_ダンプトラック運転
オンロード・ディーゼル 通称2t積級

S9050

単第0 -0002 表

1

日 当り

名称・規格など	数量	単位	単価	金額	備考
運転手(一般)	1.00	人			
軽油 パトロール給油,2～4KL積載車給油	21.00	L			
ダンプトラック オンロード・ディーゼル 通称2t積級	1.00	供用日			
タイヤ損耗費 ダンプトラック 2 t (良)	1.00	供用日			
諸雑費	1	式			
*** 単位当たり ***	1	日			
A=1 オンロード・ディーゼル_通称2t積級 C=21 軽油消費量 (L/日) E=1 路面状況:良好 G=0 労務単価の夜間等割増率			B=1 運転労務数量 (人/日) D=1 機械損料数量 (供用日/日) F=1		

施工単価表

掘削
土砂 上記以外(小規模)
機械構成比: 21.20%
SPK26040001
標準以外
70.89%
材料構成比: 7.91%
市場単価構成比: 0.00%
単第0 -0003 表
1
標準単価: 2,870.00000
m3 当り

代表機労材規格(積算地区)	構成比	単価(積算地区)	代表機労材規格(東京地区)	単価(東京地区)	備考
小型バックホウ(クローラ型) 標準型・超低騒音型・排3 バケット容量0.13m3	21.20%		小型バックホウ(クローラ型) 標準型・超低騒音型・排3 バケット容量0.13m3		MTPC00184 MTPT00184
運転手(特殊)	70.89%		運転手(特殊)		RTPC00006 RTPT00006
軽油 パトロール給油,2～4KL積載車給油	7.91%		軽油パトロール給油		TTPC00013 TTPT00013
積算単価			積算単価		EP001
A=1 E=8 土砂 標準以外			B=5 上記以外(小規模)		

施工単価表

コンクリート打設工		S1040011		単第0 -0004 表	
防草コンクリート Co厚さ70mm		18-8-20BB		100 m2 当り	
名称・規格など	数量	単位	単価	金額	備考
土木一般世話役	0.600	人			
特殊作業員	1.100	人			
普通作業員	1.900	人			
レディーミクストコンクリート指定品 呼び強度18,スランプ8,粗骨材20(25) W/C(60%),種別(高炉)	8.470	m3			
機-28_バックハウ(クローラ型)運転 クレーン付1.7t吊_B容量0.28m3	0.890	日			単第0-0005 表
諸雑費	4.0	%			#09
*** 合計 ***	100	m2			
*** 単位当たり ***	1	m2			
A=2 施工幅 1.0m超2.0m以下 C=1 - F=70 コンクリート厚さ(mm)			B=2 施工高さ -1.0m以上1.0m以下 D=1 18-8-20BB G=1 -		

施工単価表

頁0 -0014

機-28 バックホウ(クローラ型)運転
クレーン付1.7t吊 B容量0.28m3

S9035

单第0 -0005 表

1 日 当り

[illegible]

施工単価表

整地
敷均し(リース)
機械構成比: 21.78% 労務構成比: 53.54% 材料構成比: 24.68% 市場単価構成比: 0.00% 標準単価: 132.74000

SPK26040003 施工数量10,000m3未満 障害無し

単第0 -0006 表 1 m3 当り

代表機労材規格(積算地区)	構成比	単価(積算地区)	代表機労材規格(東京地区)	単価(東京地区)	備考
<賃>バックホウ(クローラ型) 山積0.8m3(平積0.6) 排1~3,2011,2014	21.78%		バックホウ(クローラ型) バケット容量0.8m3		KTPC00018 KTPT00018
運転手(特殊)	53.54%		運転手(特殊)		RTPC00006 RTPT00006
軽油 パトロール給油,2~4KL積載車給油	24.68%		軽油パトロール給油		TTPC00013 TTPT00013
積算単価			積算単価		EP001
A=2 敷均し(リース) C=1 障害無し			B=1 施工数量10,000m3未満		

施工単価表

土砂等運搬

標準 土砂(岩塊・玉石混り土含む)

機械構成比: 42.89%

SPK26040002

DID区間無し 距離7.5km以下(6.0km超)

労務構成比: 41.78%

材料構成比: 15.33%

市場単価構成比: 0.00%

単第0 -0007 表

1

標準単価:

m3 当り

1,641.10000

代表機労材規格(積算地区)	構成比	単価(積算地区)	代表機労材規格(東京地区)	単価(東京地区)	備考
ダンプトラック[オンロード・ディーゼル] 10t積級 通称10t積級	42.89%		ダンプトラック[オンロード・ディーゼル] 通称10t積級 (タイヤ損耗費及び補修費(良好)を含む)		MTPC00018T1 MTPT00018T1
運転手(一般)	41.78%		運転手(一般)		RTPC00007 RTPT00007
軽油 パトロール給油,2~4KL積載車給油	15.33%		軽油パトロール給油		TTPC00013 TTPT00013
積算単価			積算単価		EP001
A=1 標準 C=1 土砂(岩塊・玉石混り土含む) E=23 距離7.5km以下(6.0km超)			B=3 バックホウ B容量0.45m3 D=1 DID区間無し		

施工単価表

頁0 -0017

表層(車道・路肩部)
平均幅員1.4m以上3.0m以下

SPK26040241

単第0 -0008 表

1層当り平均仕上厚40mm

1 m2 当り
標準単価: 2,001.70000

機械構成比: 1.55% 労務構成比: 15.08% 材料構成比: 83.37% 市場単価構成比: 0.00%

代表機労材規格(積算地区)	構成比	単価(積算地区)	代表機労材規格(東京地区)	単価(東京地区)	備考
<賃>アスファルトフィニッシャ(ホイール型) 舗装幅1.4～3.0m 排出ガス対策型(第1,2次基準値)低騒音	0.99%		アスファルトフィニッシャ ホイール型 舗装幅1.4～3.2m		KTPC00078 KTPT00078
<賃>振動ローラ(搭乗・コンバインド式) 質量3～4t 排出ガス対策型(第2,3次基準値)低騒音	0.20%		振動ローラ(舗装用) 搭乗・コンバインド式 運転質量3～4t		KTPC00009 KTPT00009
<賃>タイヤローラ 質量3～4t 排出ガス対策型(第1,2次基準値)低騒音	0.18%		タイヤローラ 運転質量3～4t		KTPC00057 KTPT00057
その他(機械)			その他(機械)		EK009
普通作業員	5.15%		普通作業員		RTPC00002 RTPT00002
運転手(特殊)	3.51%		運転手(特殊)		RTPC00006 RTPT00006
特殊作業員	3.45%		特殊作業員		RTPC00001 RTPT00001
土木一般世話役	1.24%		土木一般世話役		RTPC00009 RTPT00009
その他(労務)			その他(労務)		ER009

施工単価表

頁0 -0018

表層(車道・路肩部)
平均幅員1.4m以上3.0m以下
機械構成比: 1.55%

SPK26040241
1層当り平均仕上厚40mm
労務構成比: 15.08%

材料構成比: 83.37%

市場単価構成比: 0.00%

単第0 -0008 表

1
標準単価:

m2 当り
2,001.70000

代表機労材規格(積算地区)	構成比	単価(積算地区)	代表機労材規格(東京地区)	単価(東京地区)	備考
再生加熱アスファルト混合物 再生密粒度(13)	76.07%		密粒度As混合物(20) [標準数量]平均仕上り厚50mm		TTPC00024 TTPT00284
アスファルト乳剤(JISK2208) アスファルト乳剤(浸透用) PK-3プライムコート用	6.98%		アスファルト乳剤(JISK2208) アスファルト乳剤(浸透用) PK-3プライムコート用		TTPC00026 TTPT00026
軽油 パトロール給油,2～4KL積載車給油	0.29%		軽油パトロール給油		TTPC00013 TTPT00013
その他(材料)			その他(材料)		EZ009
積算単価			積算単価		E9999
A=3 C=7 G=1 I=1	平均幅員1.4m以上3.0m以下 再生密粒度アスファルト混合物(13) - -(全ての費用)		B=40 E=2 H=1	1層当り平均仕上り厚(mm) PK-3 -	
【アスファルト混合物単価】 1層当り平均仕上り厚(mm)/1000*(アスファルト混合物単価(円)+各種割増合計値) 1層当り平均仕上り厚(mm):40.000(mm)					

施工単価表

頁0 -0019

横断・転落防止柵 土中建込
ビーム式・パネル式 [規]50m未満

SS000141

單第0 -0009 表

転落防止柵-標準品-4段ビーム型,白色

m

当日

[illegible]

施工単価表

頁0 -0020

車線分離標(固定式)(貼付式)
設置 高さ 800mm [規]10本以上30本未満

SS000095

單第0 -0010 表

1 本 当り

[illegible]

施工単価表

路面清掃(路肩部・人力)

SPK26040360

単第0 -0011 表

1
km 当り

塵埃量 多い

標準単価：173,240.00000

機械構成比：0.00%

労務構成比：100.00%

材料構成比：0.00%

市場単価構成比：0.00%

代表機労材規格(積算地区)	構成比	単価(積算地区)	代表機労材規格(東京地区)	単価(東京地区)	備考
普通作業員	99.01%		普通作業員		RTPC00002 RTPT00002
その他(労務)			その他(労務)		ER009
積算単価			積算単価		EP001
A=3 塵埃量 多い			B=1 -(全ての費用)		

施工単価表

路面清掃(歩道等・人力)

SPK26040361

単第0 -0012 表

1

m2 当り

歩道 塵埃量 多い

機械構成比: 0.00%

労務構成比: 100.00%

材料構成比: 0.00%

市場単価構成比: 0.00%

標準単価: 249.03000

代表機労材規格(積算地区)	構成比	単価(積算地区)	代表機労材規格(東京地区)	単価(東京地区)	備考
普通作業員	99.01%		普通作業員		RTPC00002 RTPT00002
その他(労務)			その他(労務)		ER009
積算単価			積算単価		EP001
A=3 歩道 塵埃量 多い			B=1 -(全ての費用)		

施工単価表

路面清掃(歩道等・人力)
歩道(草の処理) 塵埃量 多い
機械構成比: 0.00% 労務構成比: 100.00% 材料構成比: 0.00% 市場単価構成比: 0.00% 標準単価: 514.29000

SPK26040361 単第0 -0013 表 1 m2 当り

代表機労材規格(積算地区)	構成比	単価(積算地区)	代表機労材規格(東京地区)	単価(東京地区)	備考
普通作業員	99.01%		普通作業員		RTPC00002 RTPT00002
その他(労務)			その他(労務)		ER009
積算単価			積算単価		EP001
A=10 歩道(草の処理) 塵埃量 多い			B=1 -(全ての費用)		

施工単価表

側溝清掃(人力清掃工)

SPK26040362

単第0 -0014 表

無蓋

1

m 当り

機械構成比: 0.00% 労務構成比: 100.00% 材料構成比: 0.00% 市場単価構成比: 0.00% 標準単価: 577.84000

代表機労材規格(積算地区)	構成比	単価(積算地区)	代表機労材規格(東京地区)	単価(東京地区)	備考
普通作業員	74.21%		普通作業員		RTPC00002 RTPT00002
土木一般世話役	25.79%		土木一般世話役		RTPC00009 RTPT00009
積算単価			積算単価		EP001
A=1 無蓋			B=1 -(全ての費用)		

施工単価表

柵清掃(人力清掃工)

無蓋 土砂厚25cm以上

機械構成比: 0.00%

労務構成比: 100.00%

材料構成比: 0.00%

市場単価構成比: 0.00%

単第0 -0015 表

1

箇所 当り

標準単価: 2,273.70000

SPK26040363

代表機労材規格(積算地区)	構成比	単価(積算地区)	代表機労材規格(東京地区)	単価(東京地区)	備考
普通作業員	99.01%		普通作業員		RTPC00002 RTPT00002
その他(労務)			その他(労務)		ER009
積算単価			積算単価		EP001
A=4 無蓋 土砂厚25cm以上			B=1 -(全ての費用)		

施工単価表

頁0 -0026

枝打ち

V000000100

單第0 -0016 表

10

m3 当日

[illegible]

施工単価表

土砂等運搬
小規模 土砂(岩塊・玉石混り土含む)
機械構成比: 25.12% 労務構成比: 63.12% 材料構成比: 11.76% 市場単価構成比: 0.00%

SPK26040002
DID区間無し 距離7.5km以下(6.0km超)

単第0 -0017 表
1
標準単価: 2,415.00000
m3 当り

代表機労材規格(積算地区)	構成比	単価(積算地区)	代表機労材規格(東京地区)	単価(東京地区)	備考
ダンプトラック[オンロード・ディーゼル] 4t積級 通称4t積級	25.12%		ダンプトラック[オンロード・ディーゼル] 通称4t積級 (タイヤ損耗費及び補修費(良好)を含む)		MTPC00017T1 MTPT00017T1
運転手(一般)	63.12%		運転手(一般)		RTPC00007 RTPT00007
軽油 パトロール給油,2~4KL積載車給油	11.76%		軽油パトロール給油		TTPC00013 TTPT00013
積算単価			積算単価		EP001
A=2 小規模 C=1 土砂(岩塊・玉石混り土含む) F=33 距離7.5km以下(6.0km超)			B=5 バックハウ B容量0.28m3 D=1 DID区間無し		

施工単価表

頁0 -0028

凍結防止剤配布・回収

VS600

單第0 -0018 表

1 回 当り

[illegible]

施工単価表

頁0 -0029

ダンプトラック運転
オンロード・ディーゼル 通称2t積級

S3060015

單第0 -0019 表

時間 当り

[illegible]

施工管理位置図

番号	路線名	管理延長
65	主要地方道 大崎上島循環線	33.1km
357	一般県道 大西大西港線	0.9km
358	一般県道 大田木江線	2.3km



参考資料

参考資料

次の材料費、労務費、及び機械経費により直接工事費等を算定している。

[illegible]